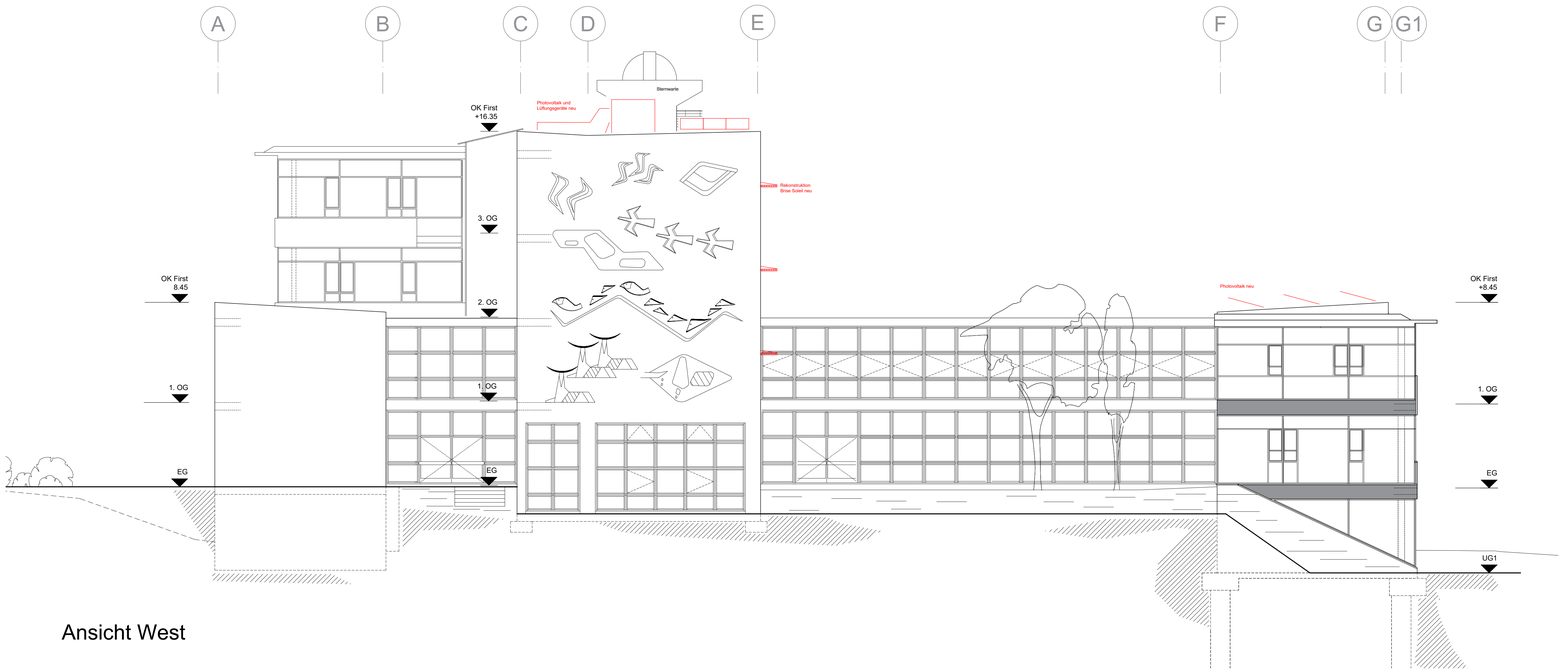

Ansicht West

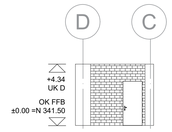

Ansicht A West (Achse 35)

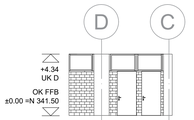

Ansicht C West (Achse 32)

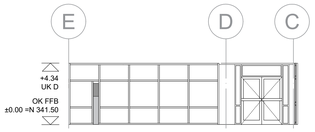

Ansicht E West (Achse 23)

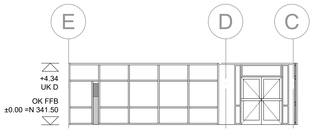

Ansicht G West (Achse 9)

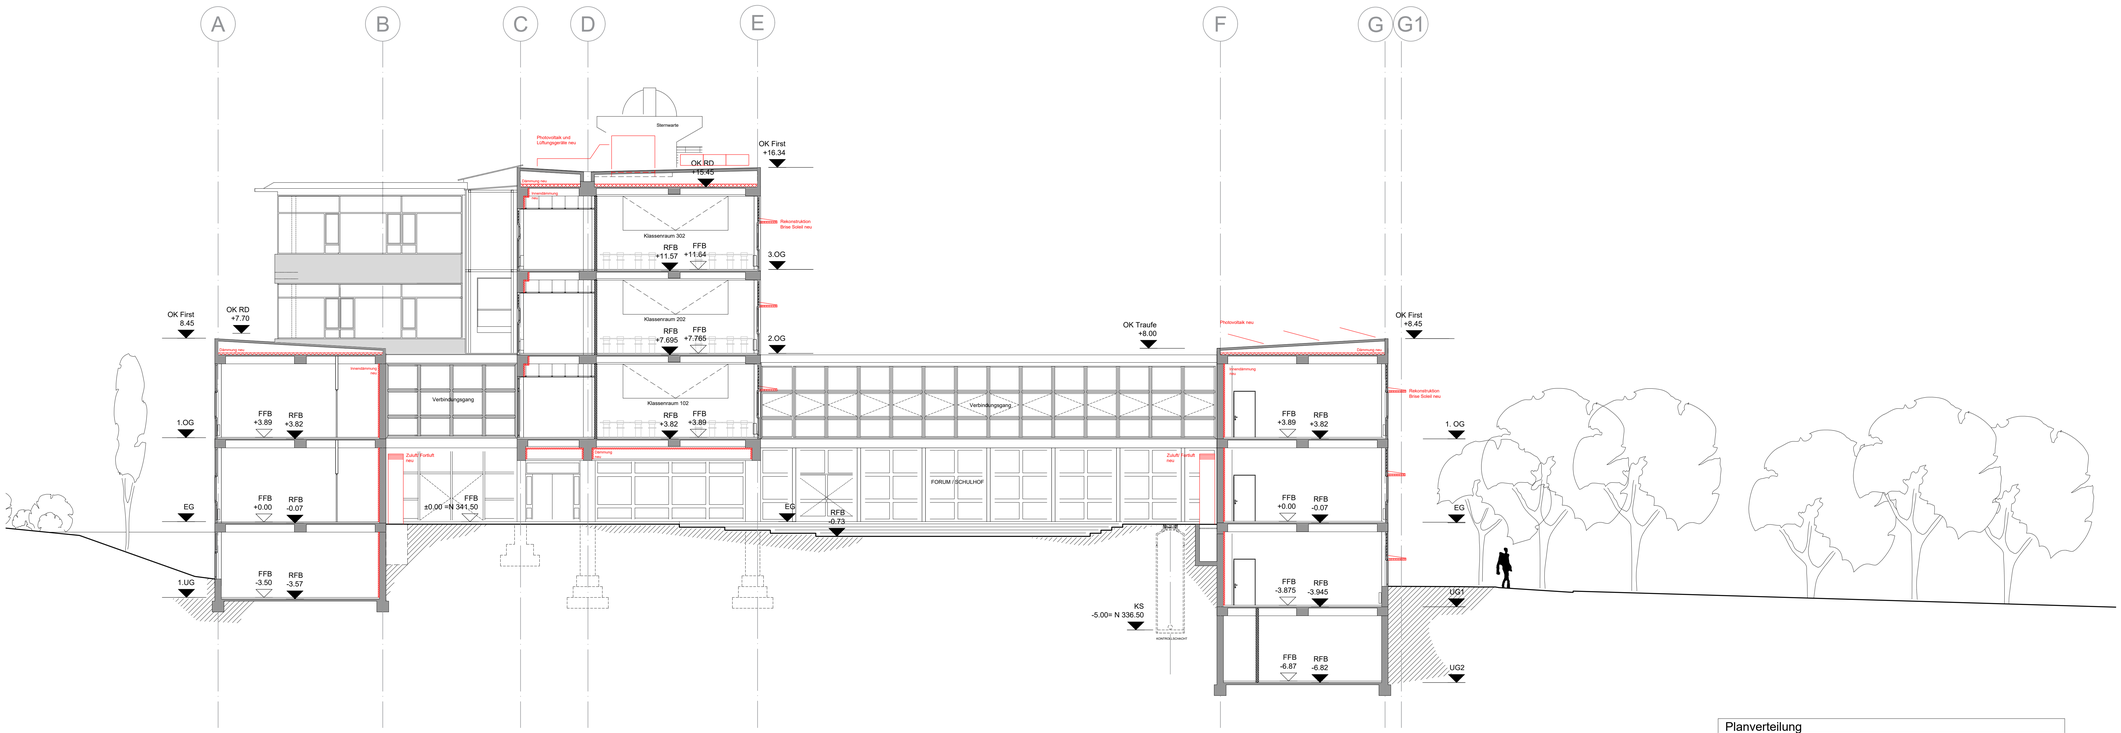

Schnittansicht West

Planverteilung			
Datum	Index	Änderung	Bearb.
28.02.23	00	Abgabe Baugenehmigung	BA
20.03.23	01	Planfortschreibung	BA

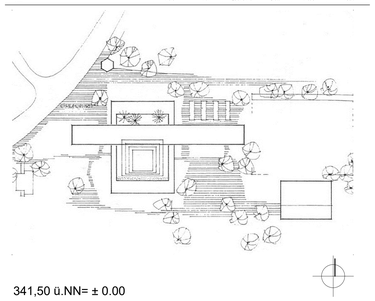

341,50 ü.NN= ± 0.00

Ansichten West

Titel	A	04	004	100	BE	01
	Autor	Plan	Ebene/Nr.	Blatt	Phase	Index

Generalsanierung
Hohenstaufen-Gymnasium Göppingen

Bauherr: Stadtverwaltung Göppingen Baudezernat, Baubürgermeisterin Eva Noller; Nördliche Ringstraße 35, 73033 Göppingen, T 07161 650 - 6010

Architekt: Behnisch Architekten Partnerschaft mbB; Rotebühlstraße 163A, 70197 Stuttgart, T 0711 60772 0, hogy@behnisch.com

Datum	Unterschrift Bauherr	Datum	Unterschrift Architekt
20.03.2023		20.03.2023	

gezeichnet: BA
gesehen: BA
Maßstab: 1:100
Format: DIN A0

Planbezeichnung: Ansichten West