
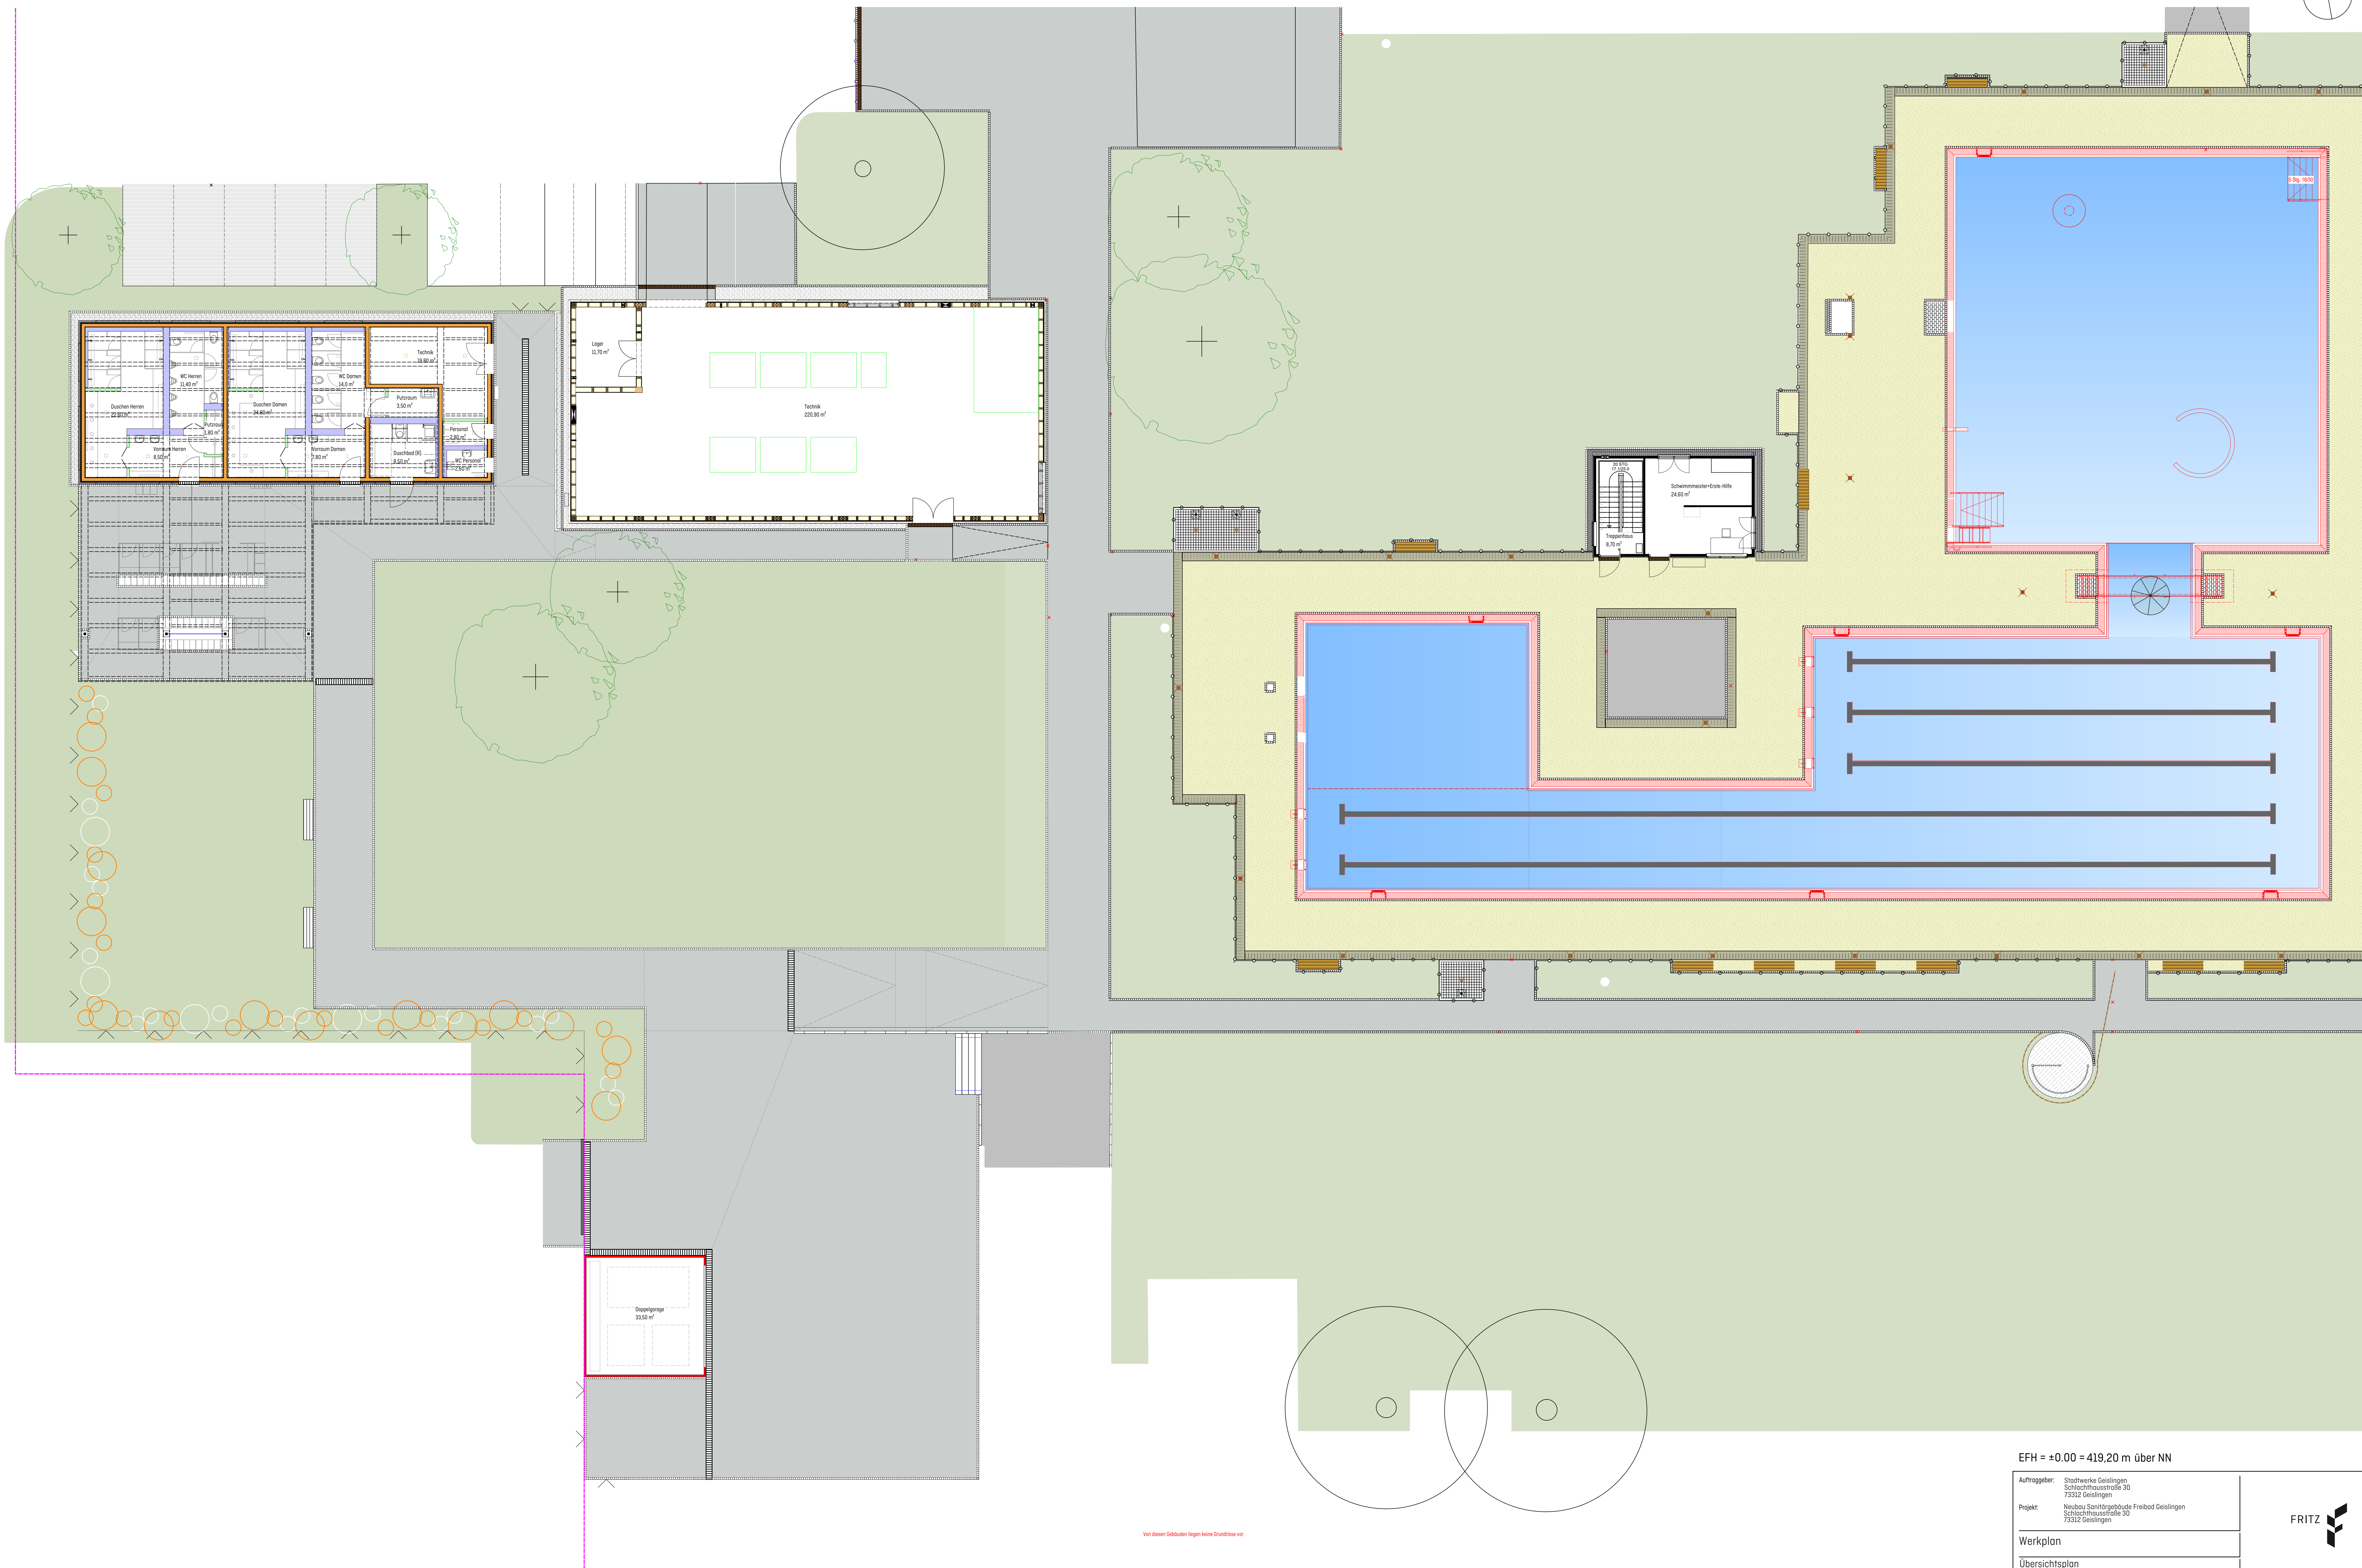


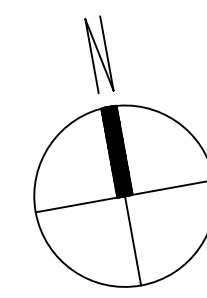

EFH = ±0.00 = 419,20 m über NN

Auftraggeber: Stadtwerke Geislingen
Schlachthausstraße 30
73312 Geislingen

Projekt: Neubau Sanitärgebäude Freibad Geislingen
Schlachthausstraße 30
73312 Geislingen

Werkplan

Übersichtsplan
Flächenaufstellung

Auftrags-Nr.	Plan-Nr.	Maßstab	gez./ges./Datum
7331243003	5907	1:100	JW/SK 05.03.2025

Dieser Plan darf nicht ohne schriftliche Genehmigung und Nennung des Planerstellers verwendet werden.

H/B = 841 / 1189 (1.00m²)



Fritz Planung GmbH
Alm-Schönleber-Str. 1 - 72574 Bad Urach
Tel. 07126/15 00 0 - Fax 07126/15 00 50
E-Mail - service@fritz-planung.de

Allplan 2022