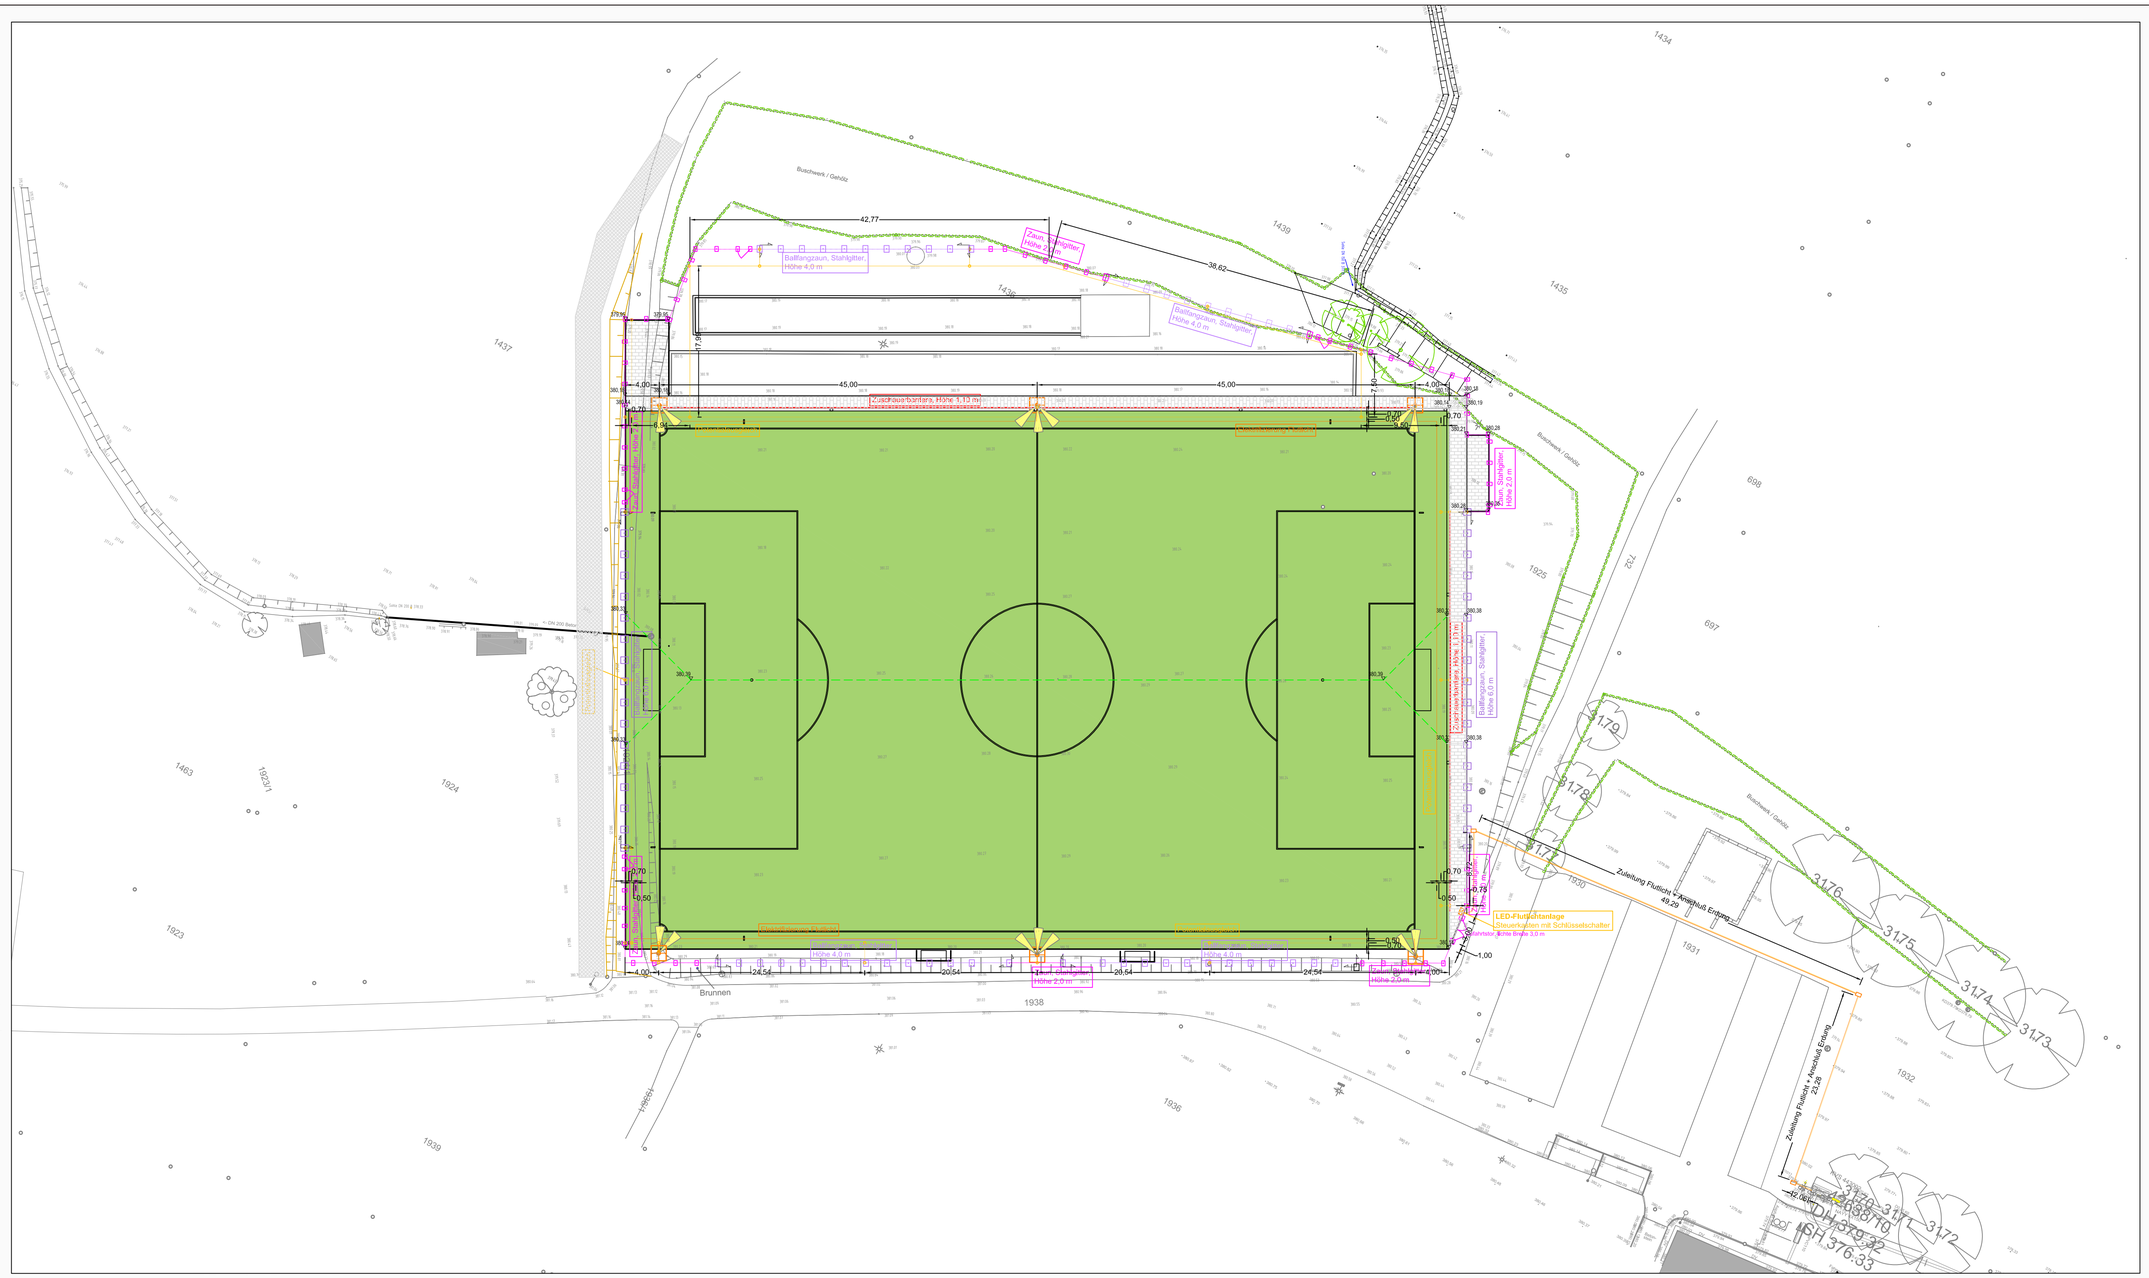
Buschwerk / Gehölz
Ballfangzaun, Stahlgitter, Höhe 4,0 m
Zaun, Stahlgitter, Höhe 2,0 m
Zuschauertribüne, Höhe 1,10 m
Zuschauertribüne, Höhe 1,10 m
Zuschauertribüne, Höhe 1,10