


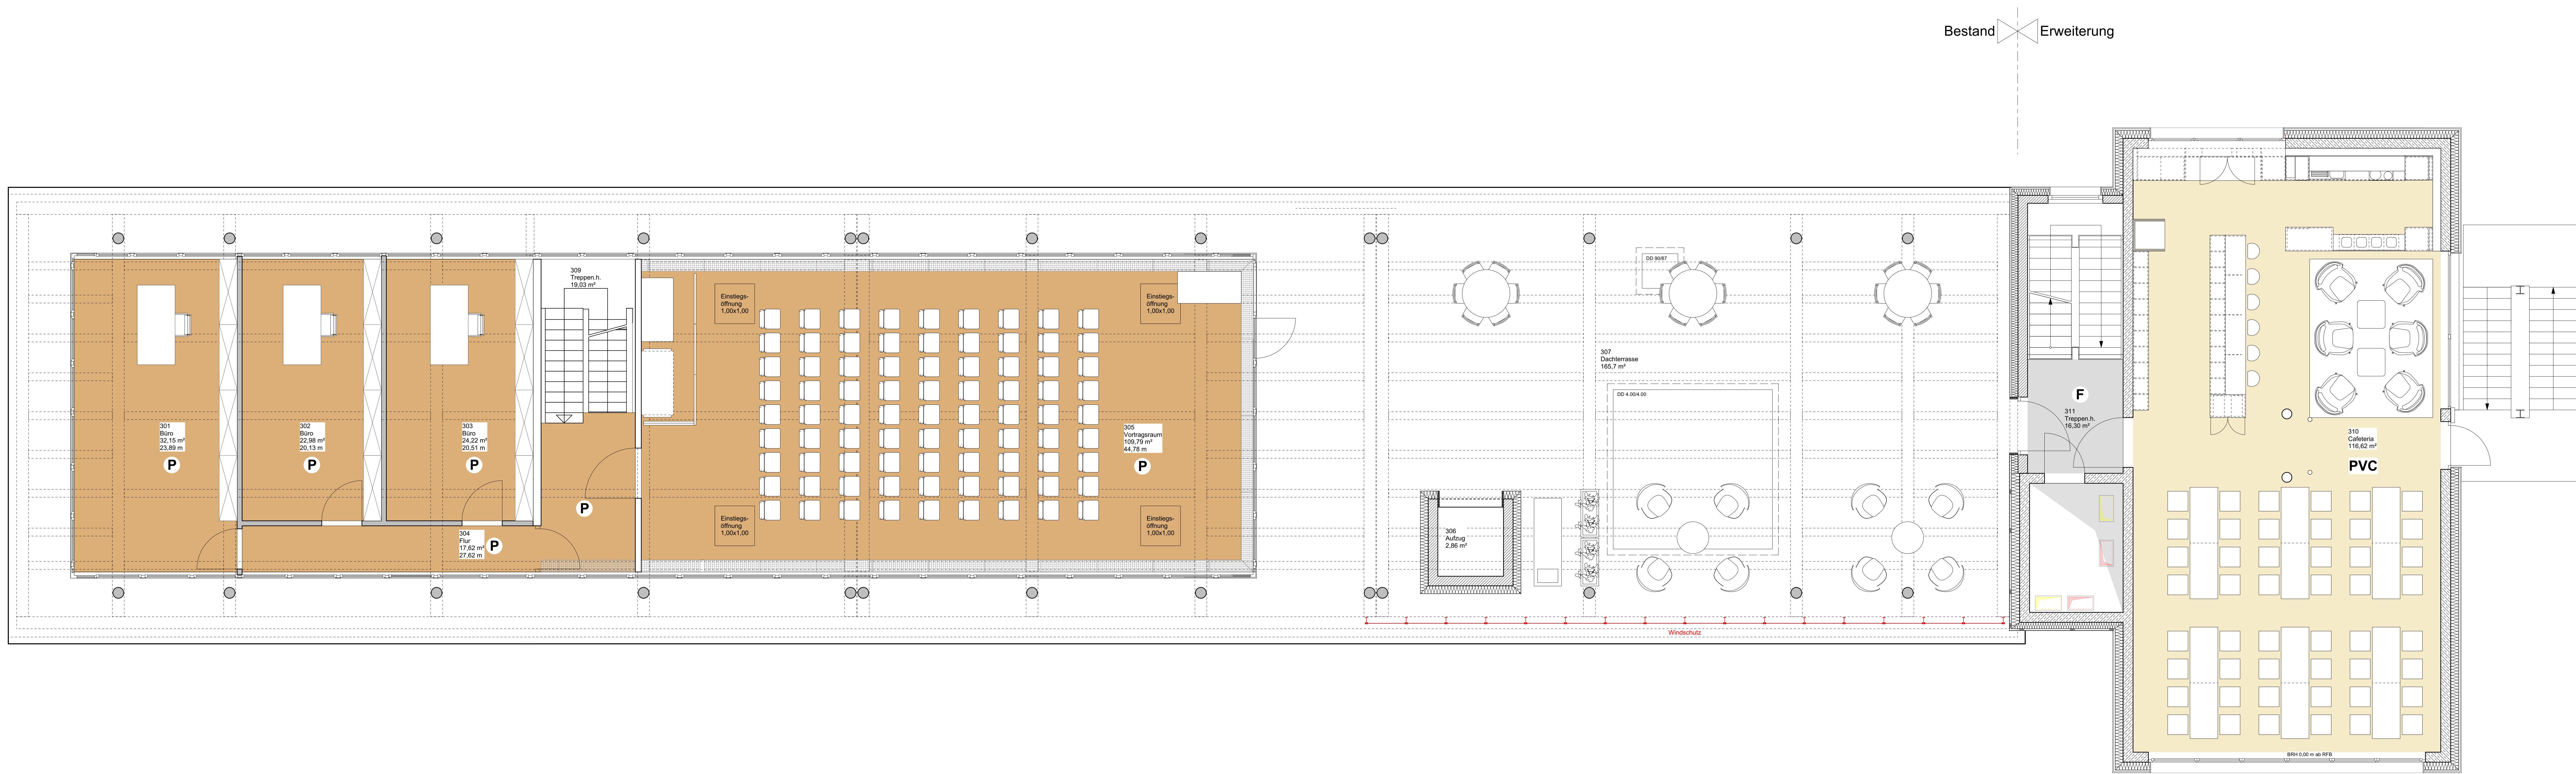

- F** Fliesen Belag 30x60cm - ca. 7 m²
- PVC** PVC / VINYL - ca. 116 m²
- P** Parkett - ca. 203 m²

Bauteil A Bauteil B Bauteil C

Umbau und Erweiterung
Betriebsgebäude Stadtentwässerung Göppingen
im Bulach 5 73035 Göppingen

2. Obergeschoss	5-103-13
Reinigung	M 1:50

G

Index	Index A	12.01.2024
	Index B	27.05.2024
	Index C	25.06.2024
	Index D	16.08.2024
	Index E	22.01.2025
	Index F	14.04.2025
	Index G	27.03.2026
	Index	00.00.0000
	Index	00.00.0000

Bauherr:
Stadtentwässerung Göppingen
im Bulach 5
73035 Göppingen

ARCHITEKTUR KELLER
Michael Keller · Richthofenstraße 6 · 73079 Sößen
Tel: (+49) 07162 7291 · Fax: (+49) 07162 45224
www.fries-architekten-keller.de