Genehmigt
am 17. JUNI 2024
Stadt Göppingen
Bürgermeisteramt

LAGEPLAN zeichnerischer Teil

zum Bauantrag (§4 LBO VVO)
Gemarkung : Faurndau
Flur : -
Auszug aus dem Liegenschaftskataster für Flurstücke nach §4 Abs. 2 LBO VVO.

Maßstab 1:500

Anlagen und Leitungen nach §4 Abs. 4 Nr. 10 - 12 LBO VVO sind nicht dargestellt.

GÖPPINGEN
Hohenstaufenstadt
Tiefbau, Umwelt, Verkehr und Vermessung
- Vermessung und Geoinformation-
Datum: 29.02.2024

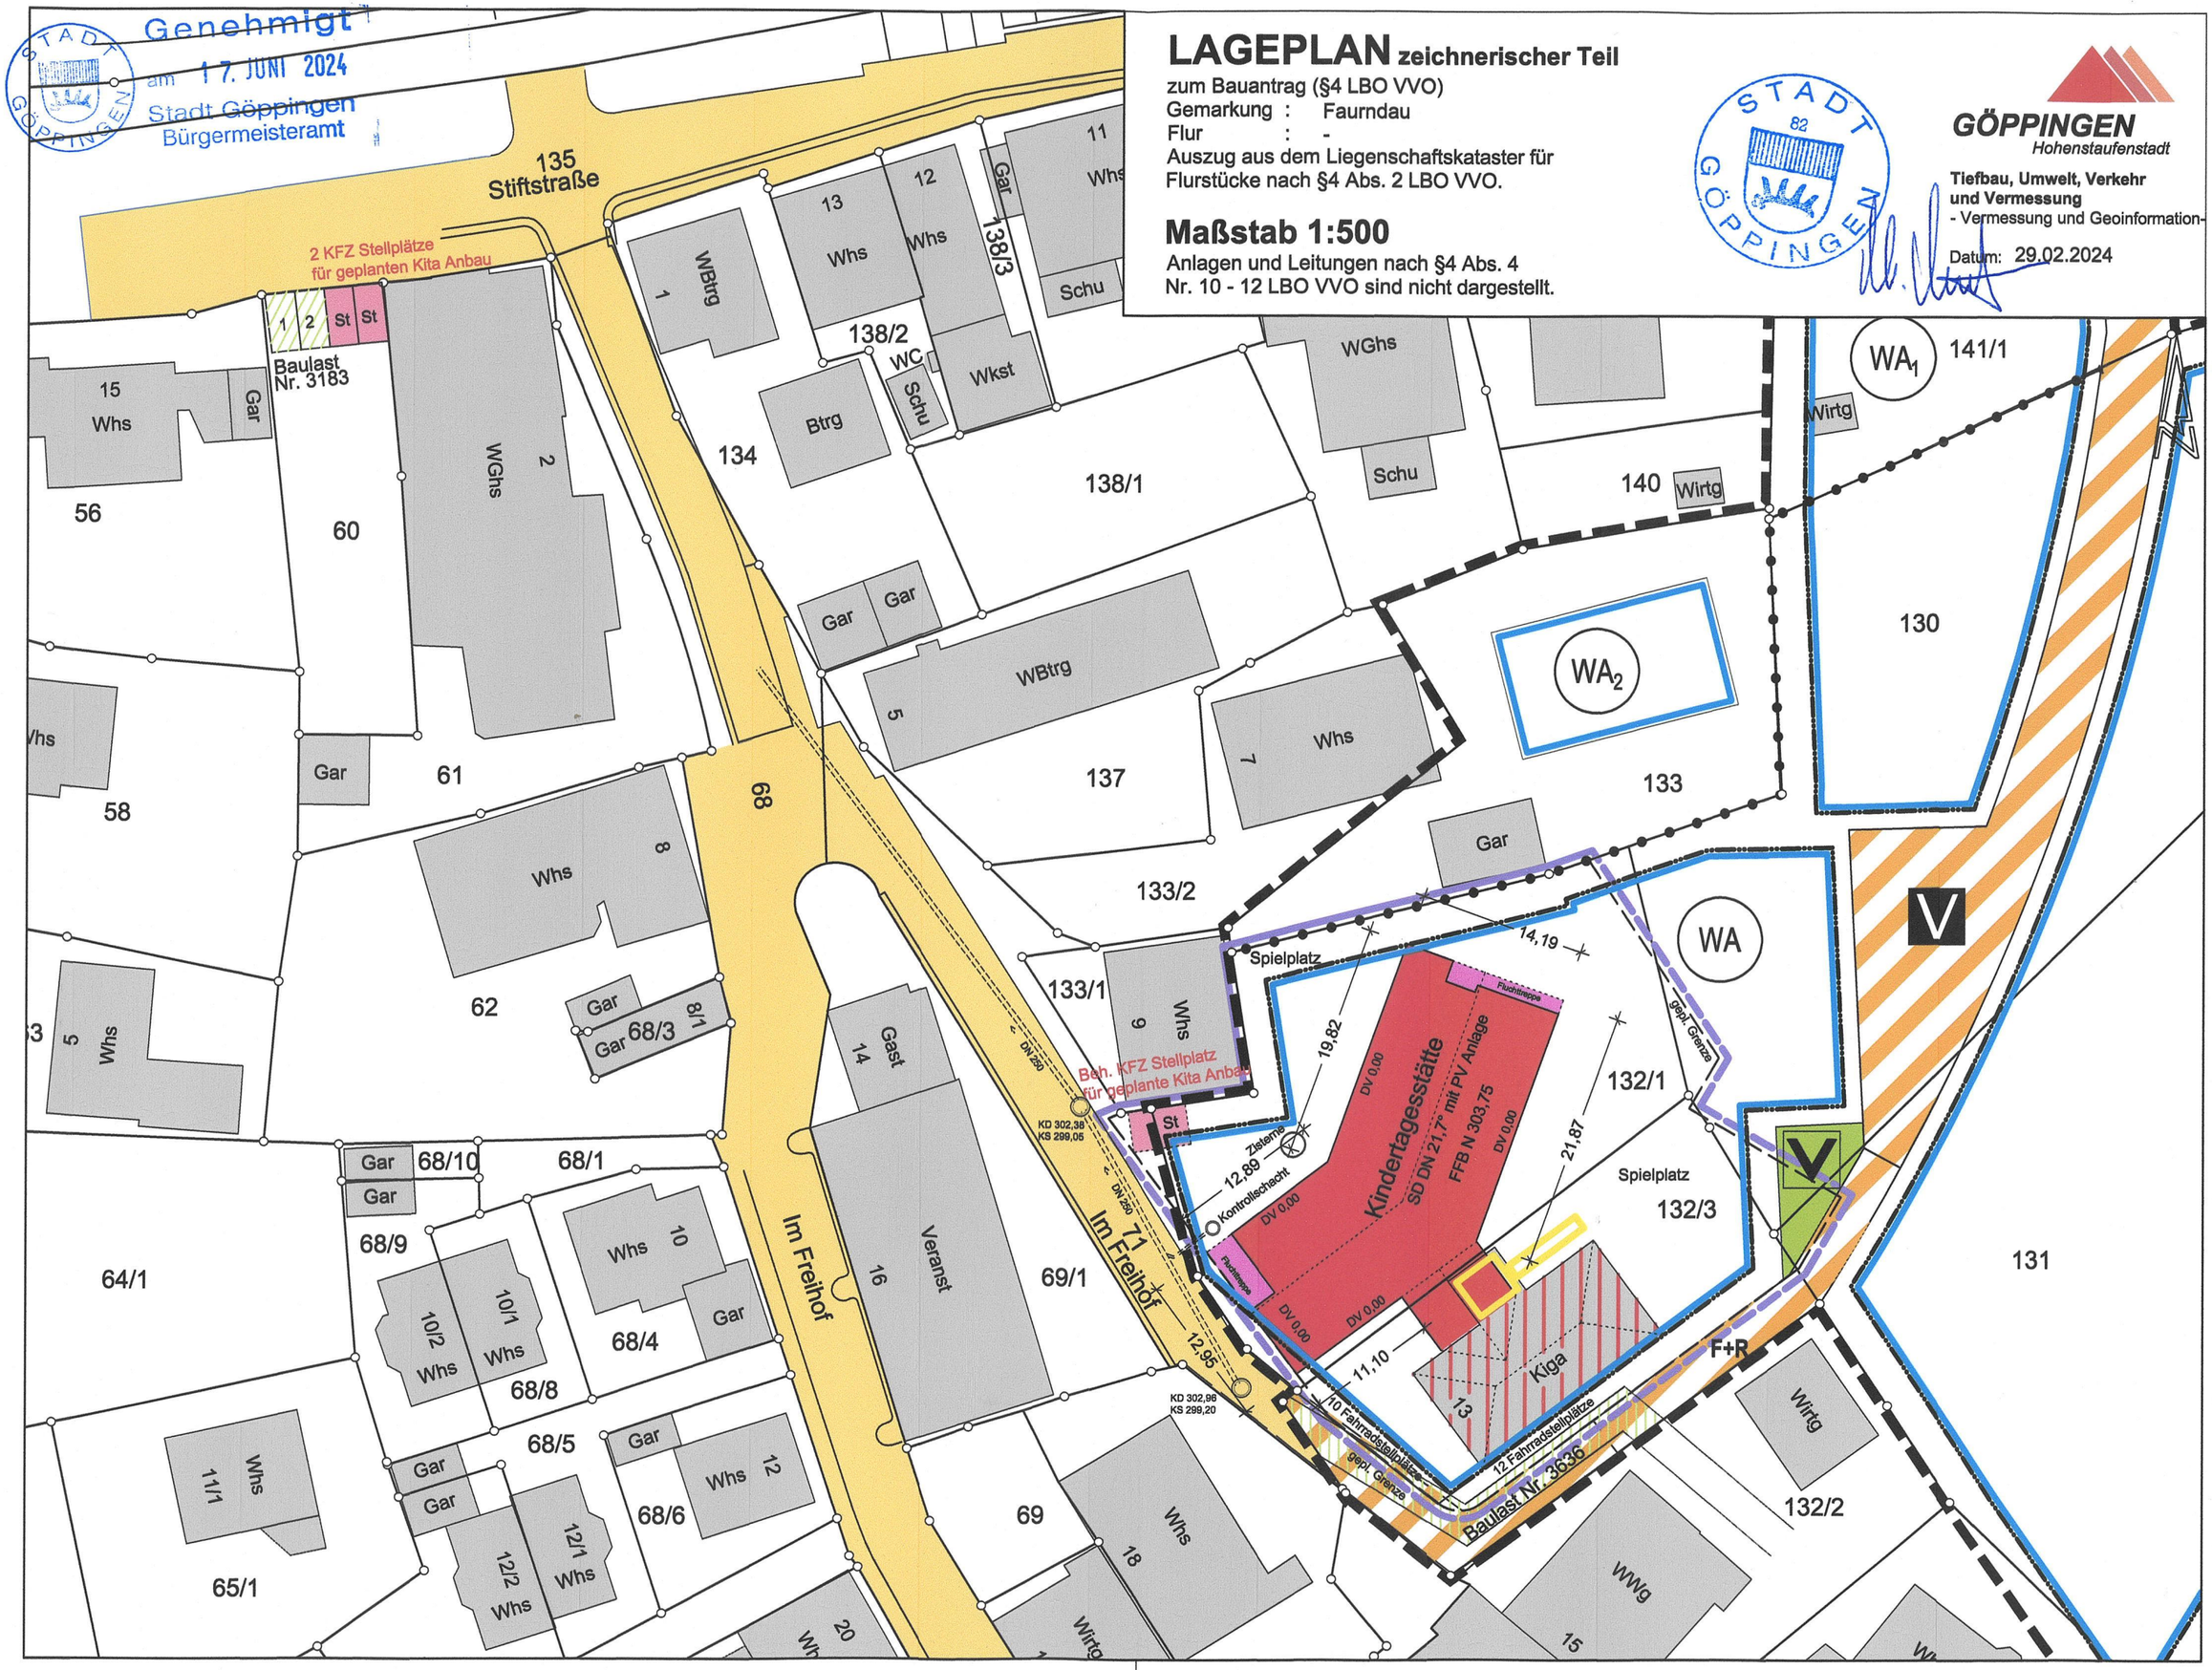

Göppingen Fachbereich Tiefbau, Umwelt, Verkehr und Vermessung