




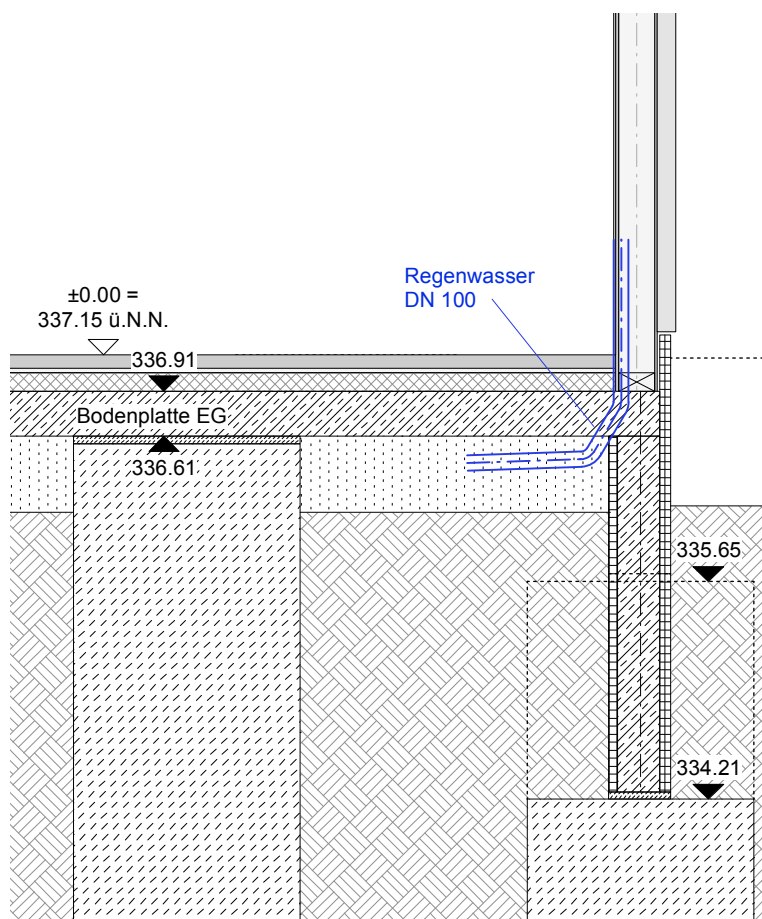


SNITT FROSTSCHÜRZE M 1:50

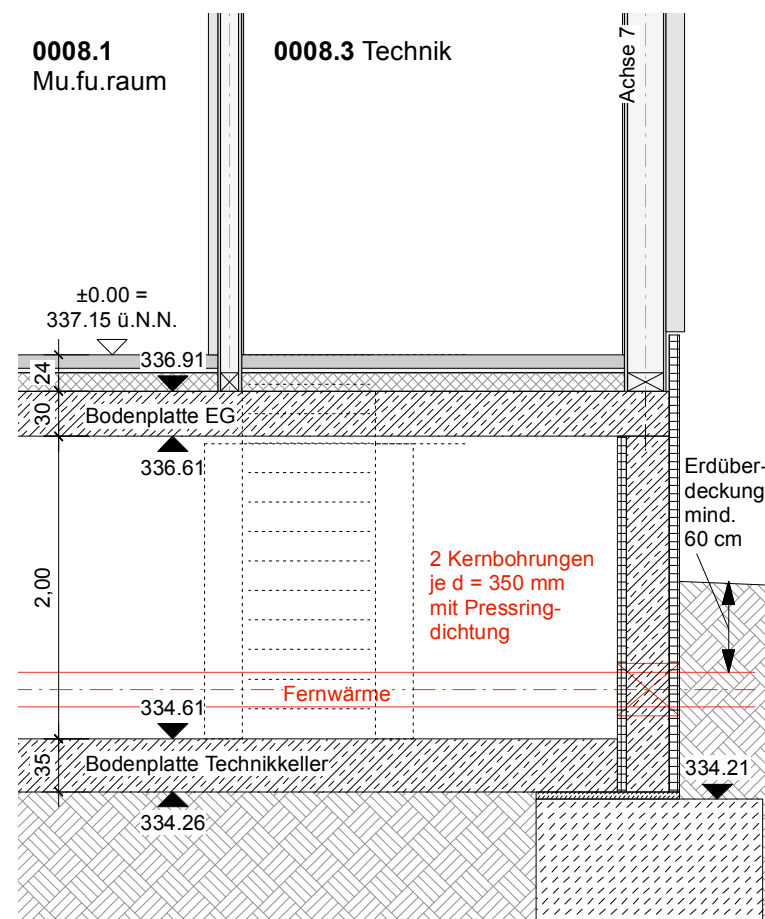


SNITT 1-1 M 1:50

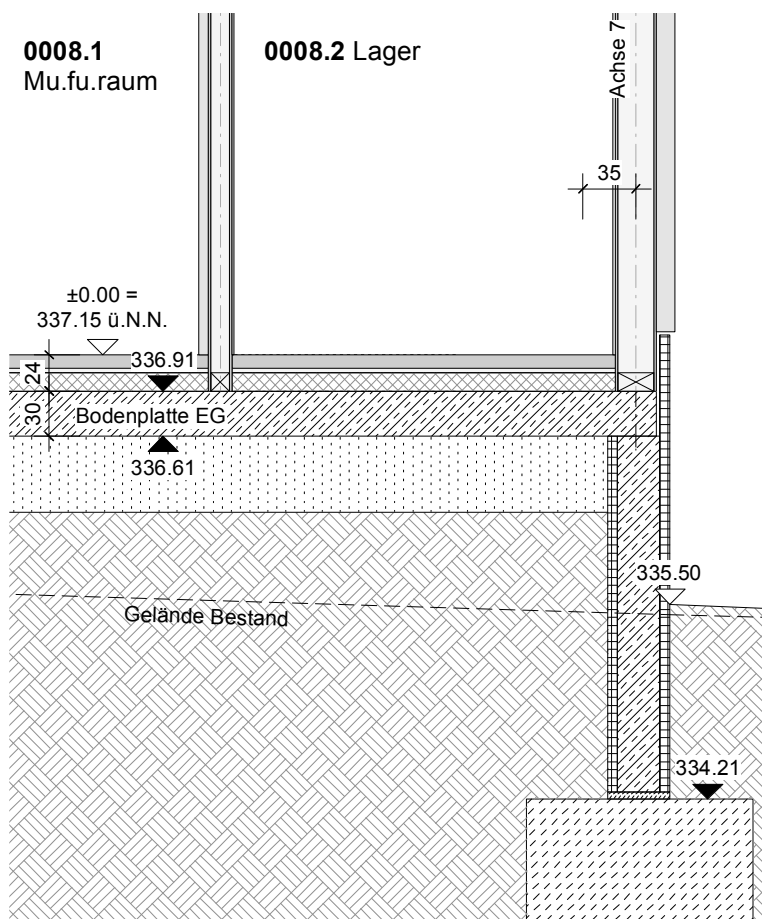






SNITT 2-2 M 1:50

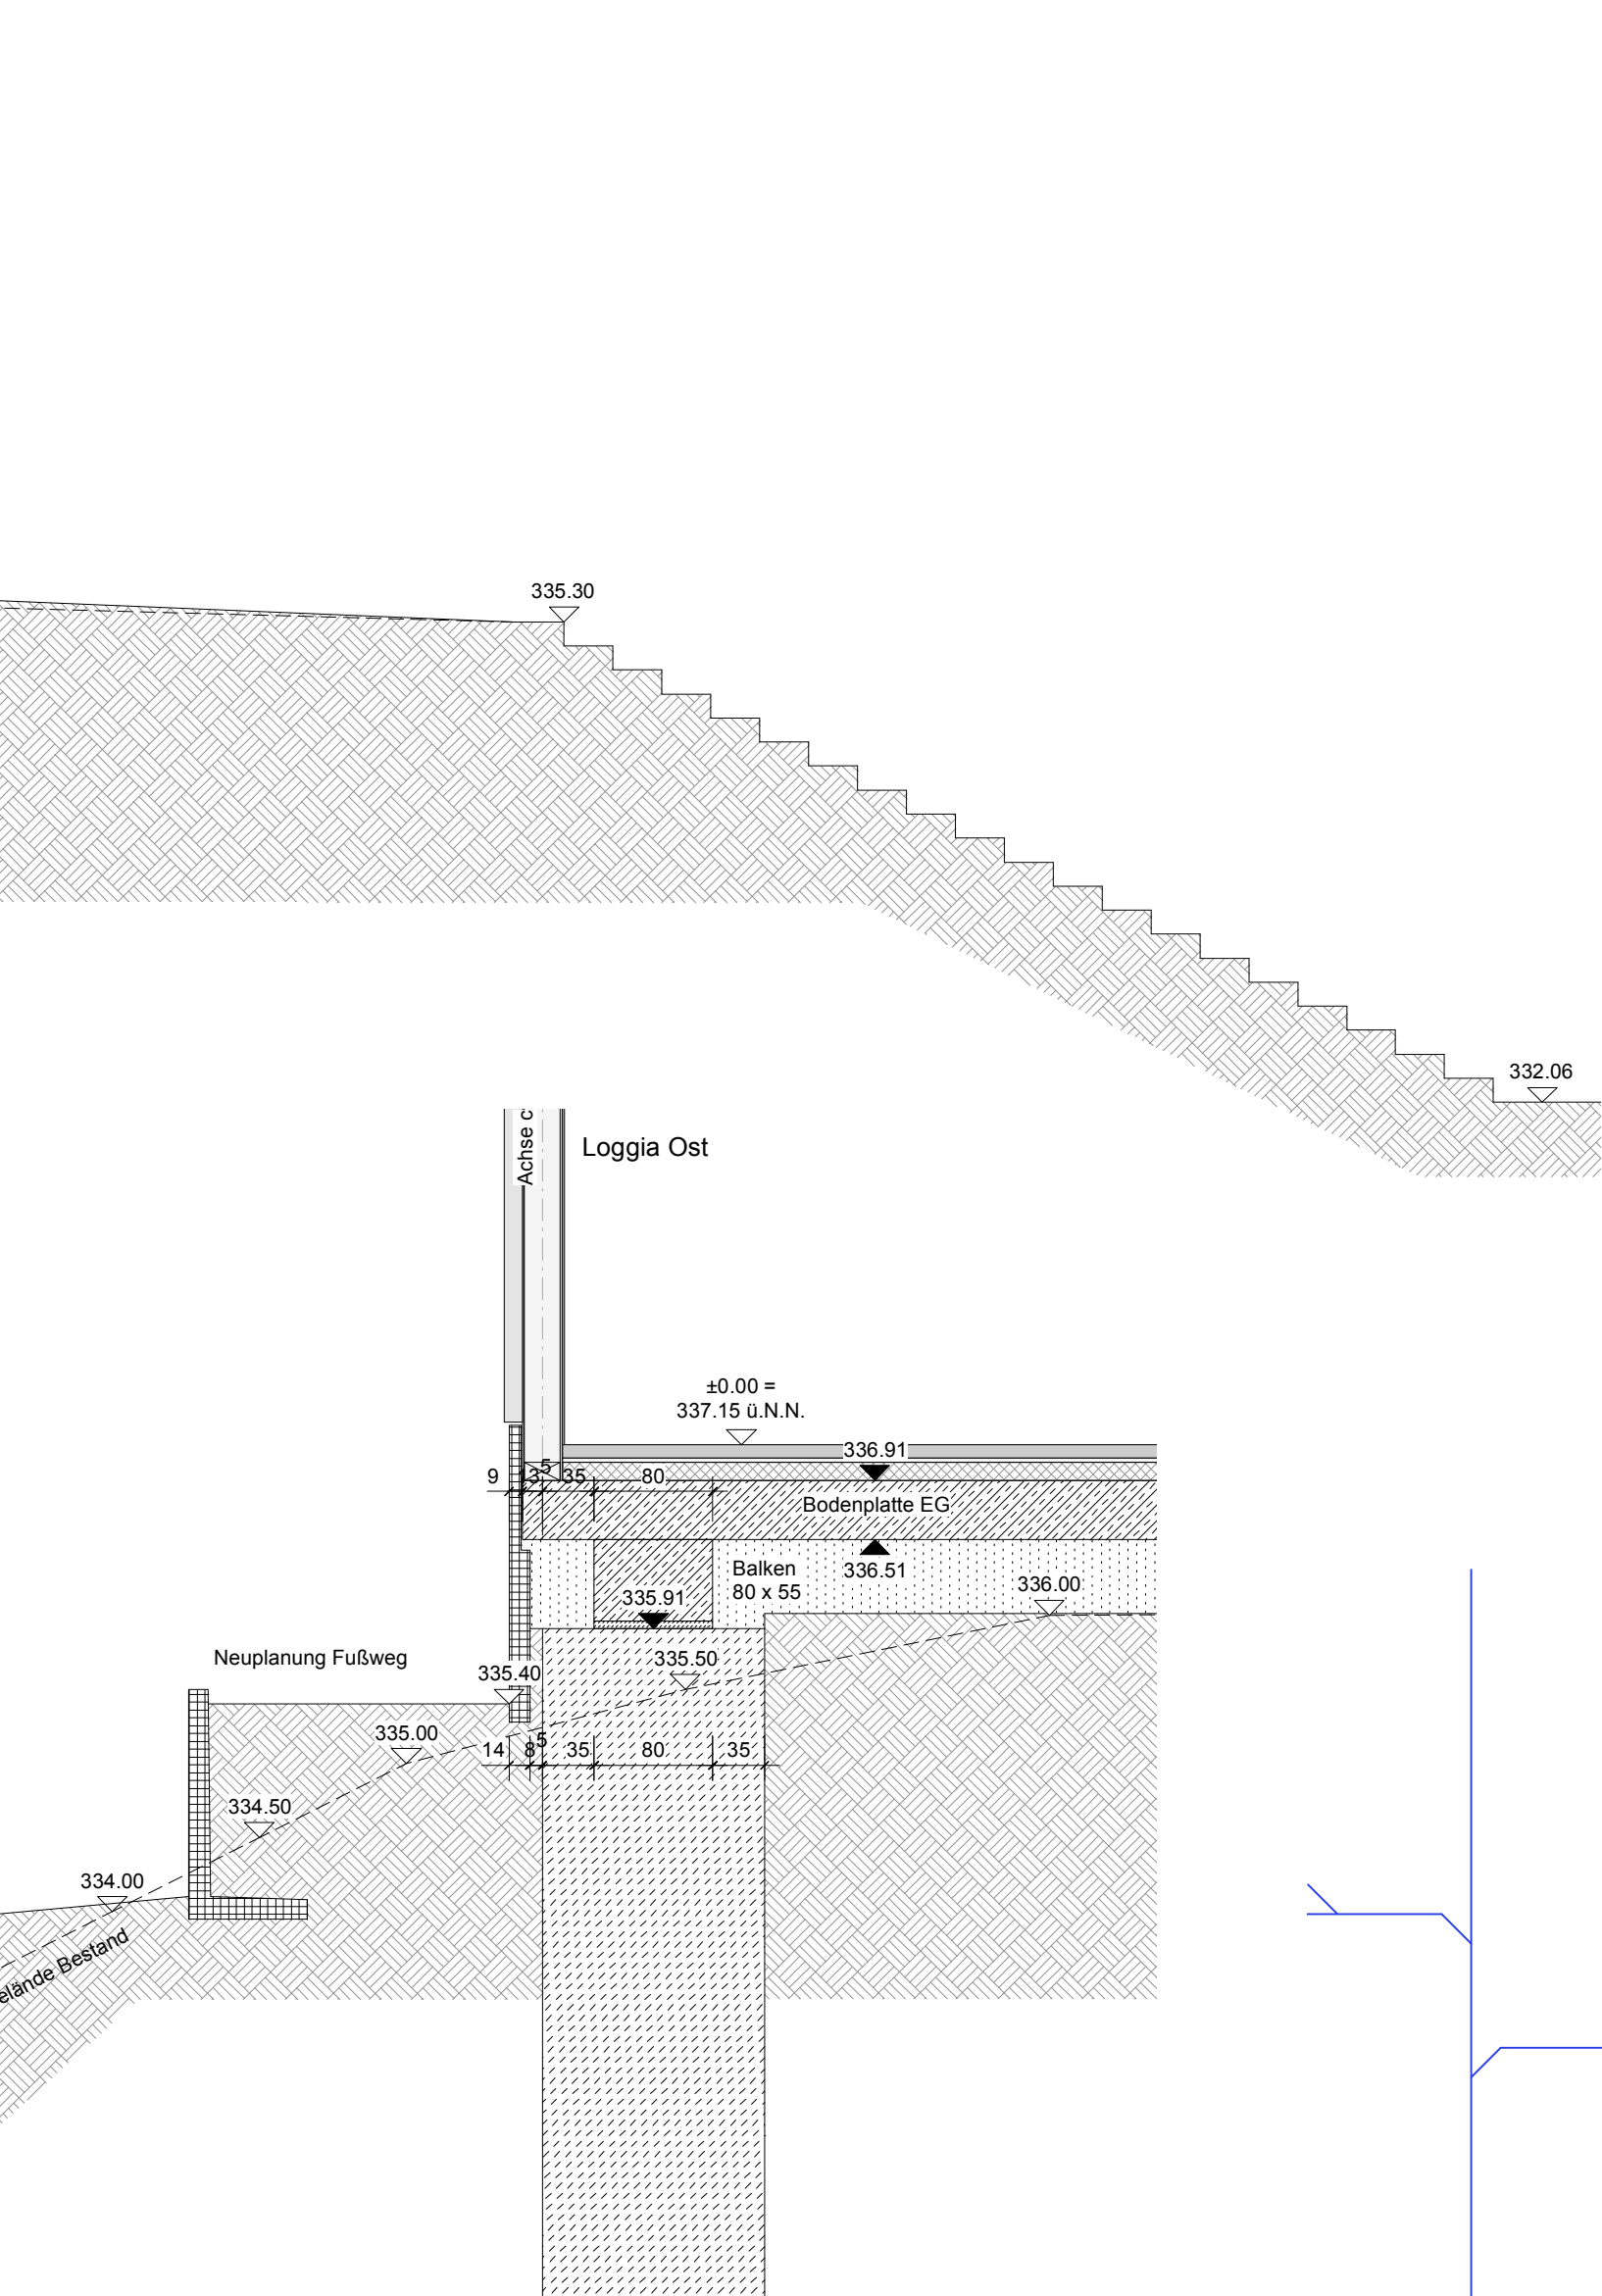

SNITT 4-4 M 1:50






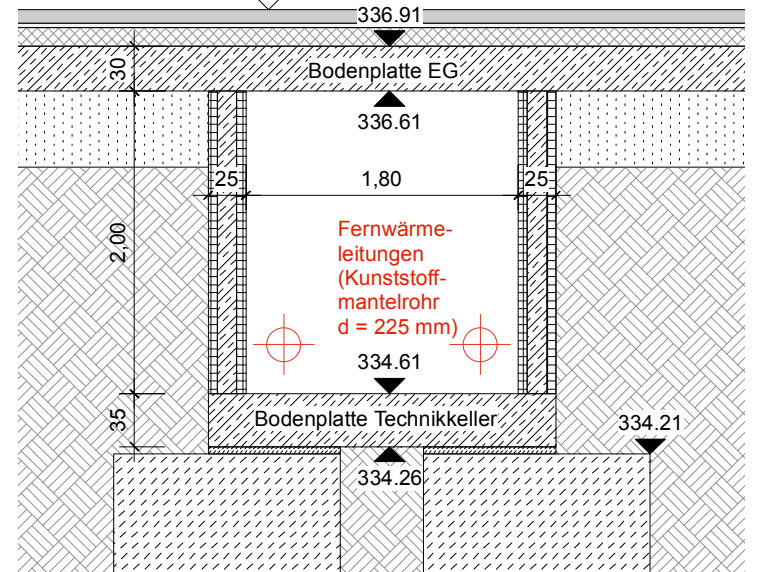


SNITT 3-3 M 1:50

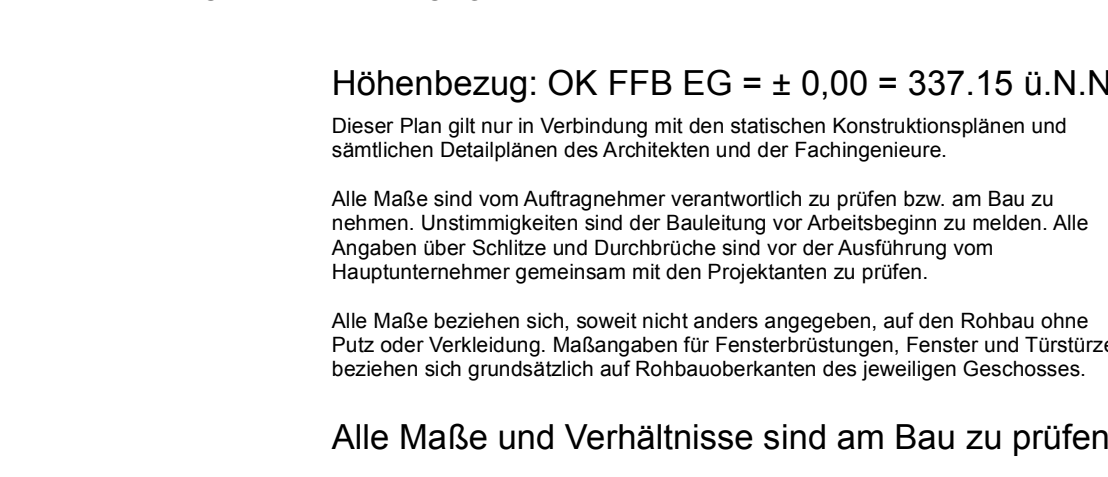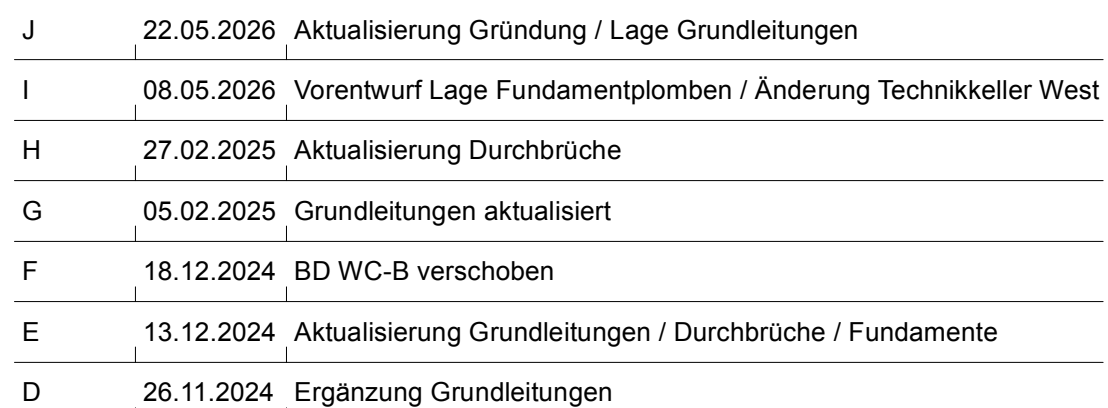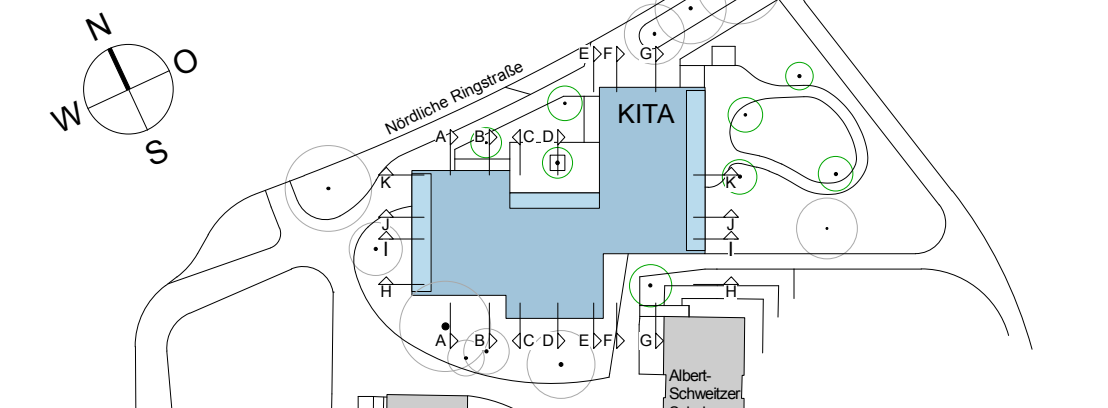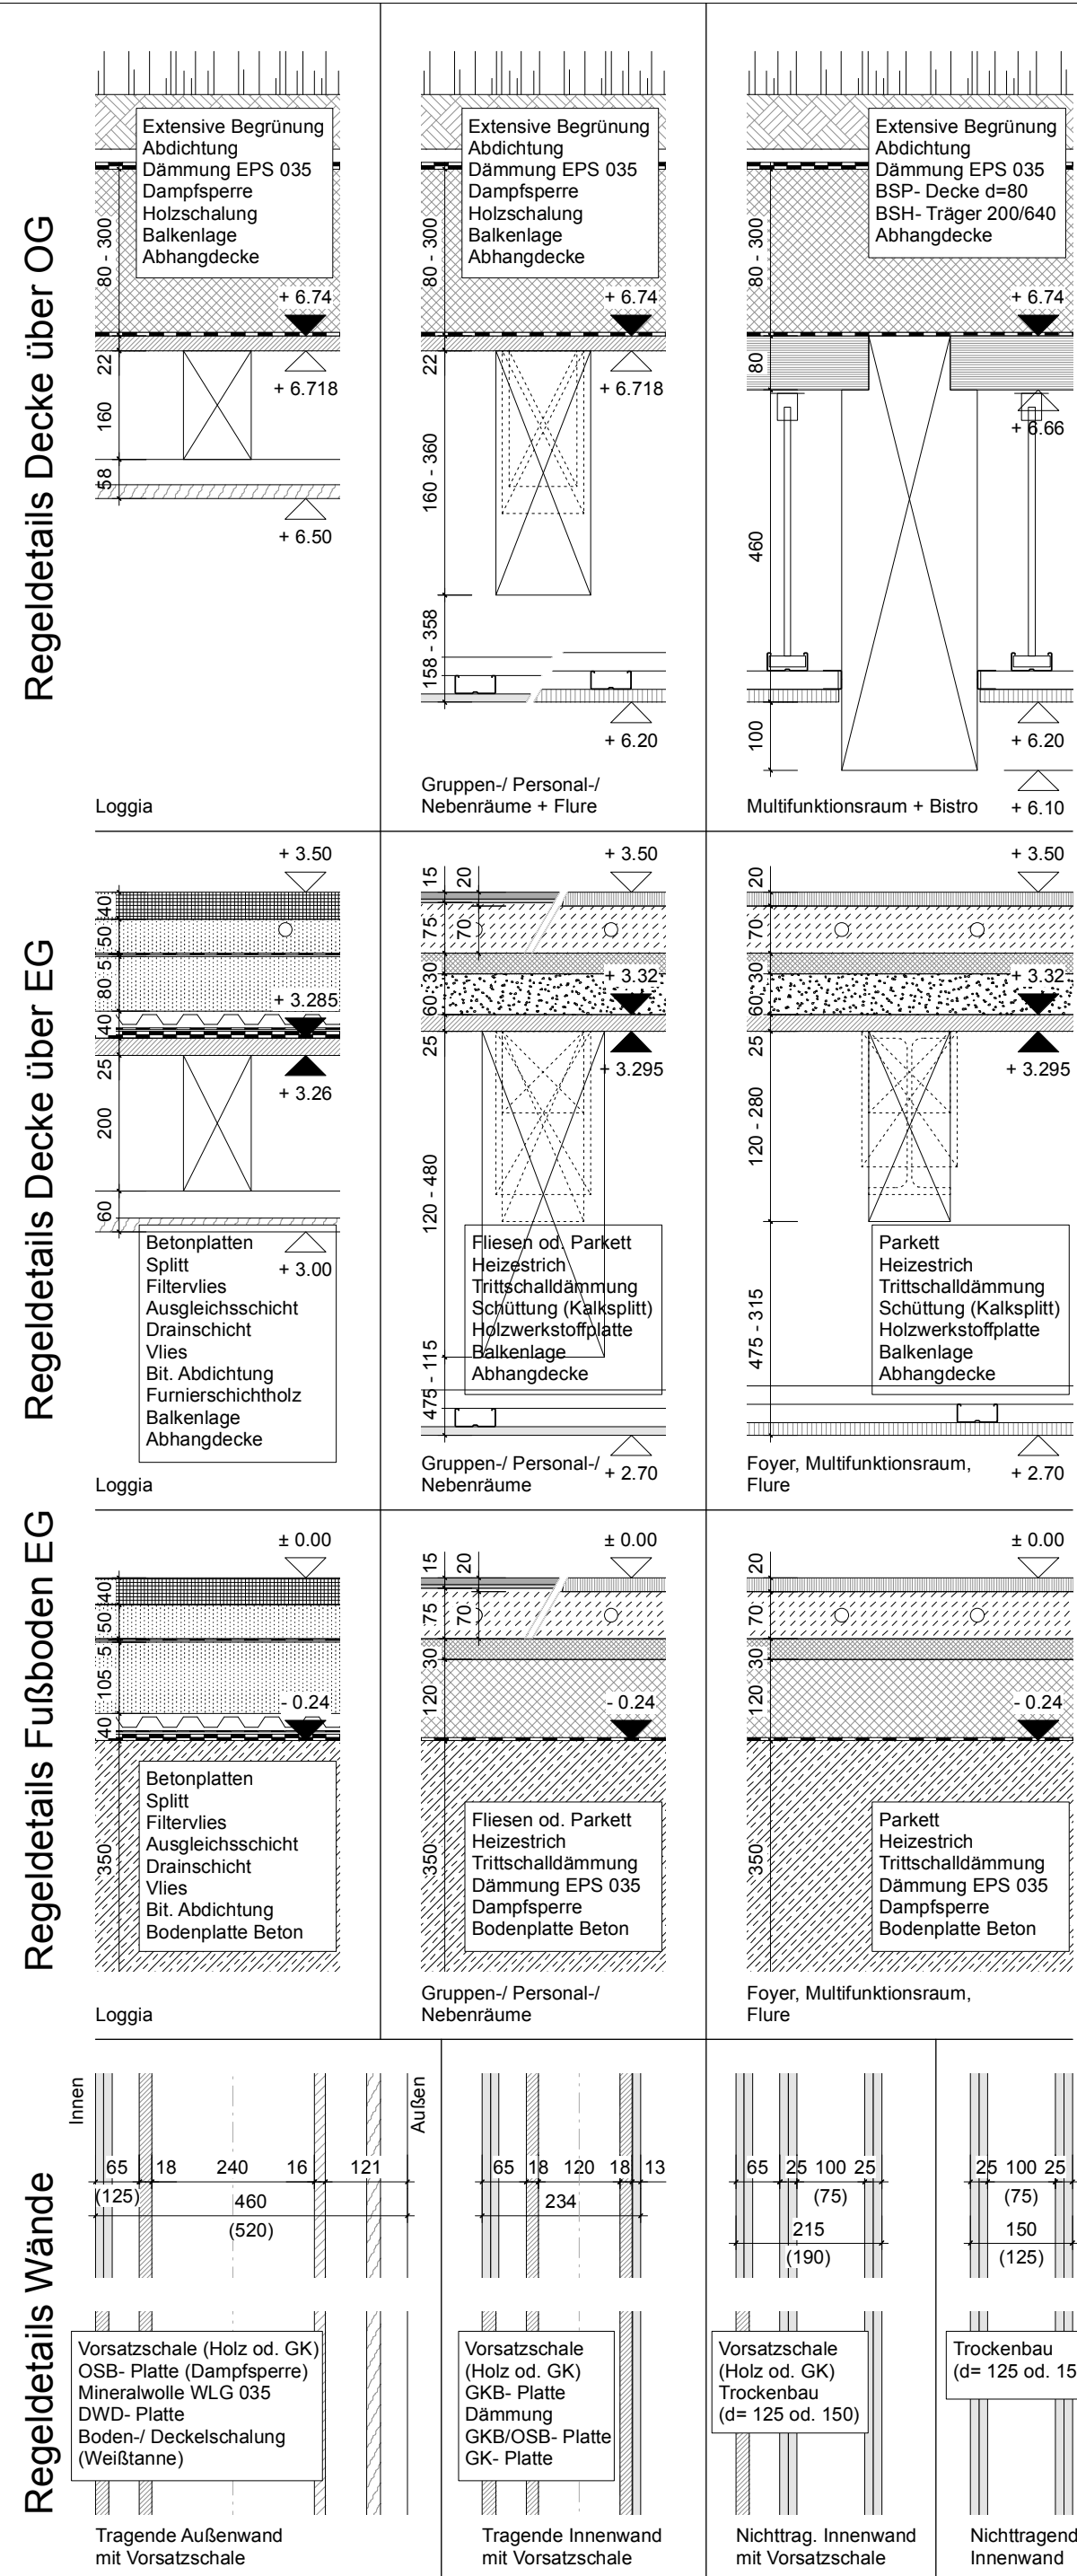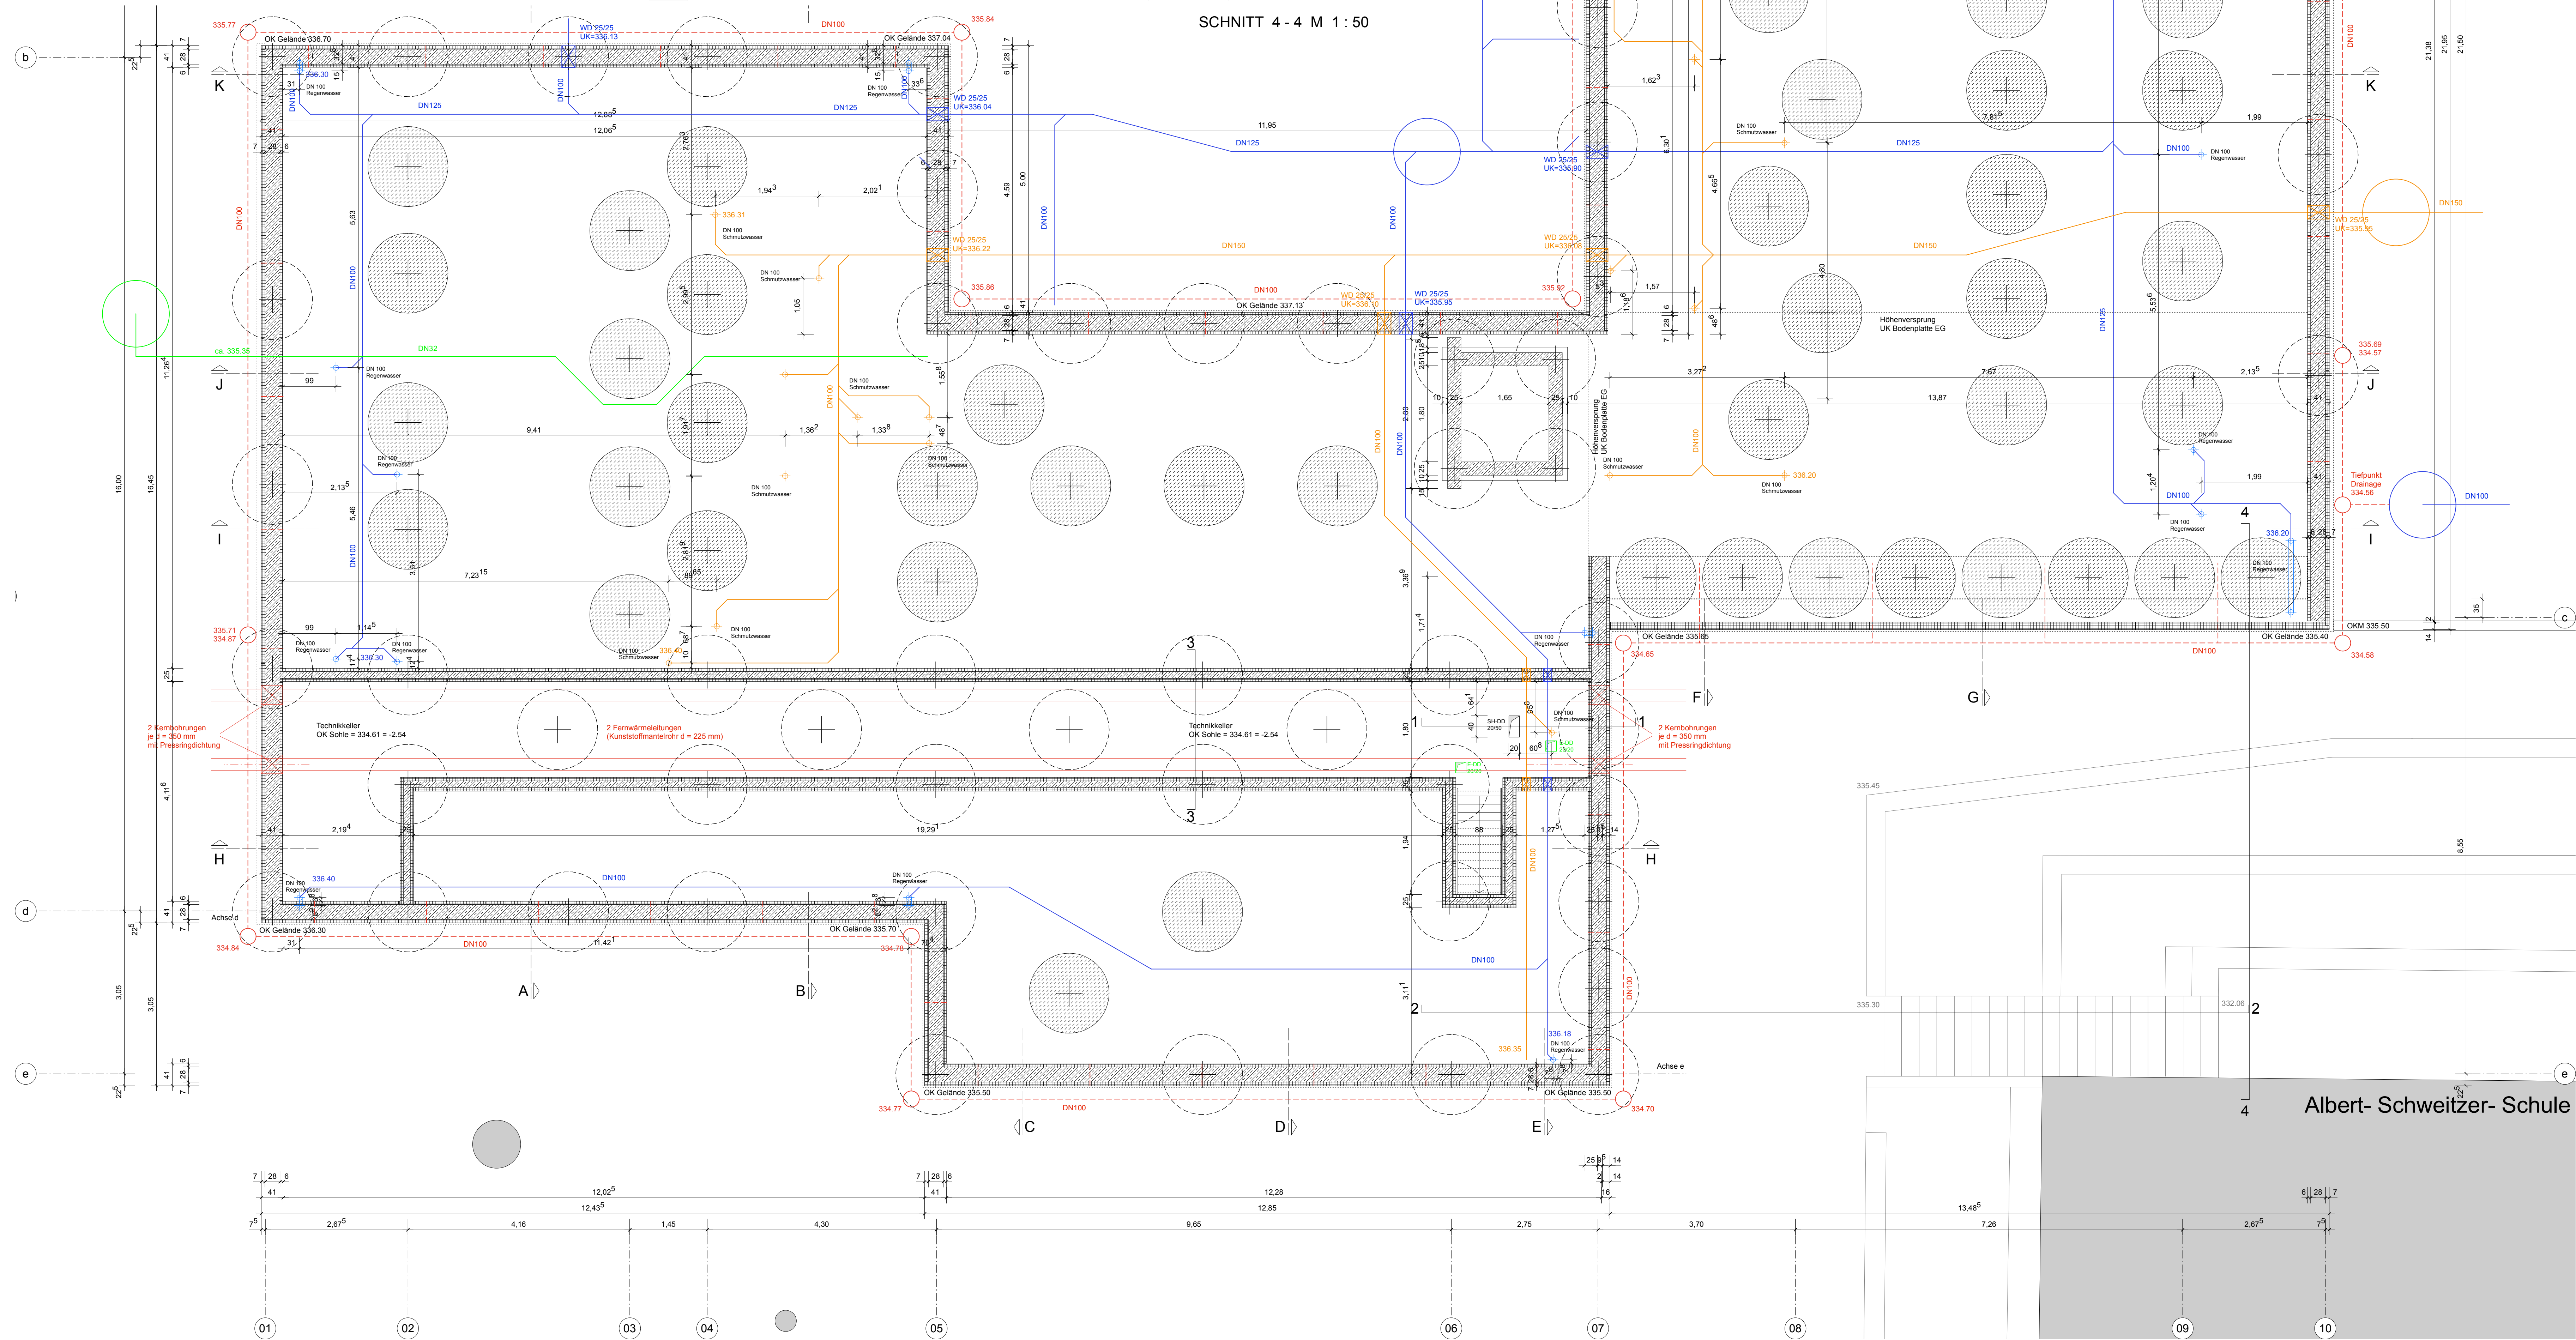

KITA ASS | GÖPPINGEN

BAUVORHABEN	NEUBAU KITA AM SCHOCKENSEE NÖRDLICHE RINGSTRASSE 88 73033 GÖPPINGEN FL. ST. 1090
BAUHERR	STADTVERWALTUNG GÖPPINGEN FACHBEREICH IMMOBILIENWIRTSCHAFT NÖRDLICHE RINGSTRASSE 35 73033 GÖPPINGEN
ARCHITEKT	dauner rommel schalk architekten PartG mbB FRIEDRICHSTRASSE 38 MOZARTSTRASSE 51 73033 GÖPPINGEN 70180 STUTTGART T +49 (0) 7161 15689620 T +49 (0) 711 6015862 F +49 (0) 7161 1568969 F +49 (0) 711 6015864 info@daunerrommelschalk.de www.daunerrommelschalk.de
PLAN	Untergeschoss M 1:50
PLAN NR.	2111_01.00
ERSTELLT:	18.01.2024

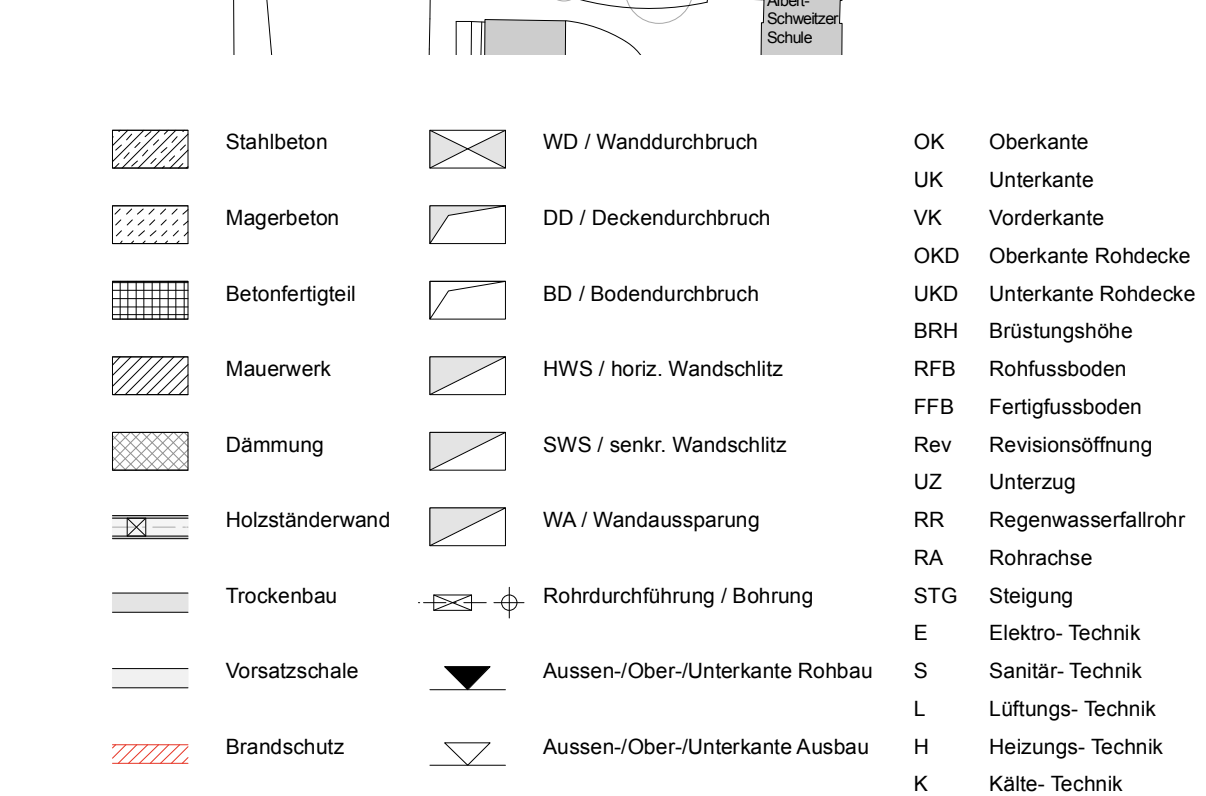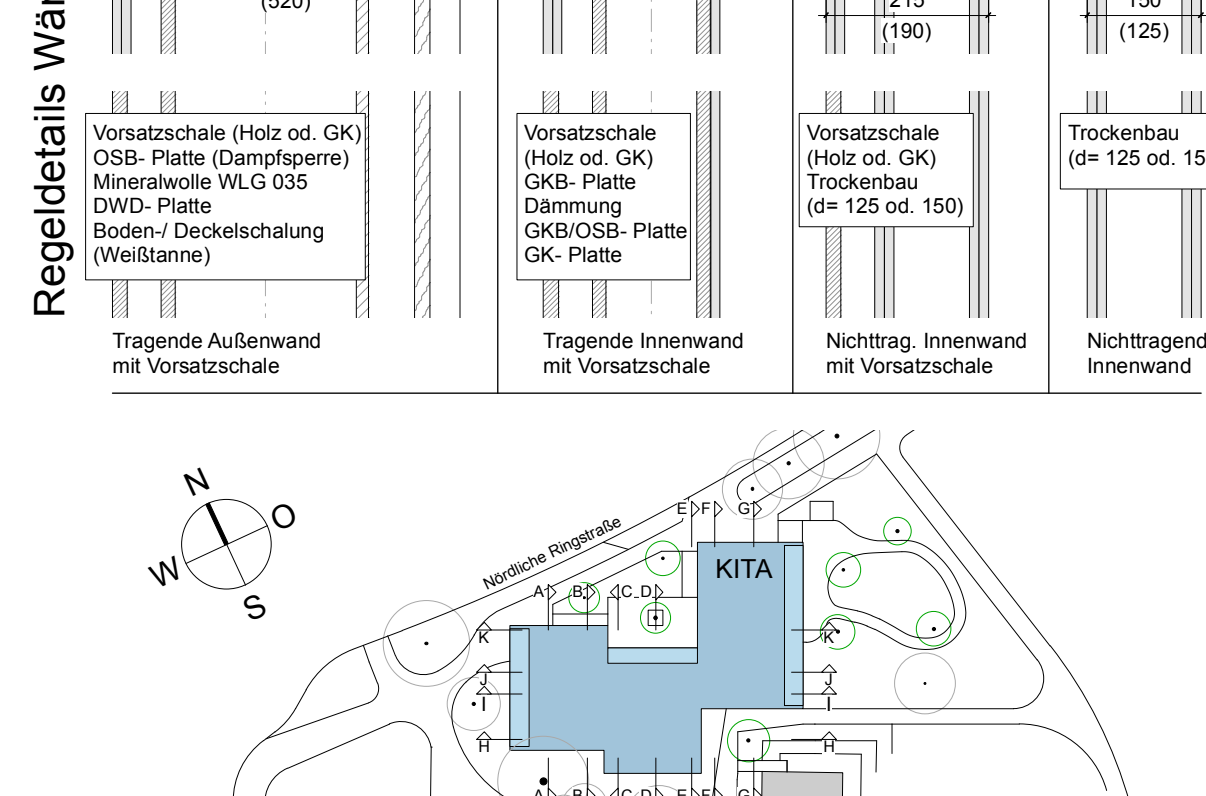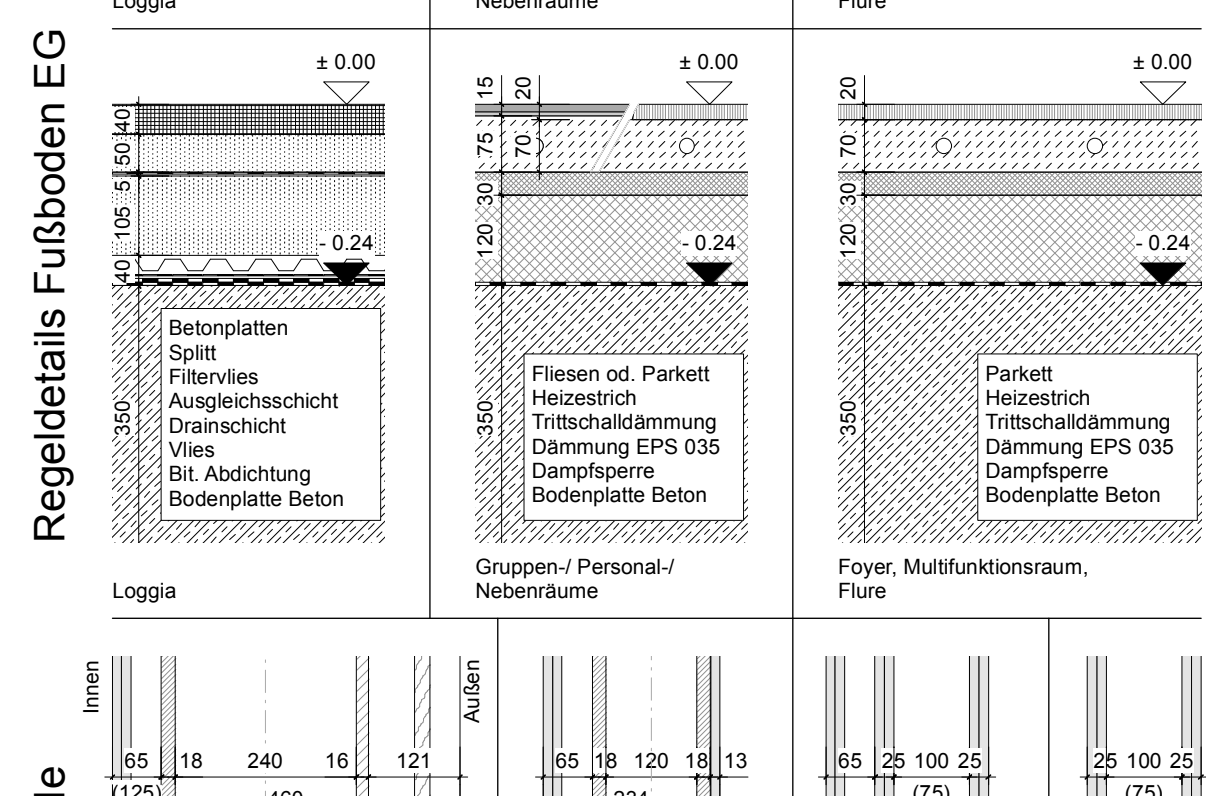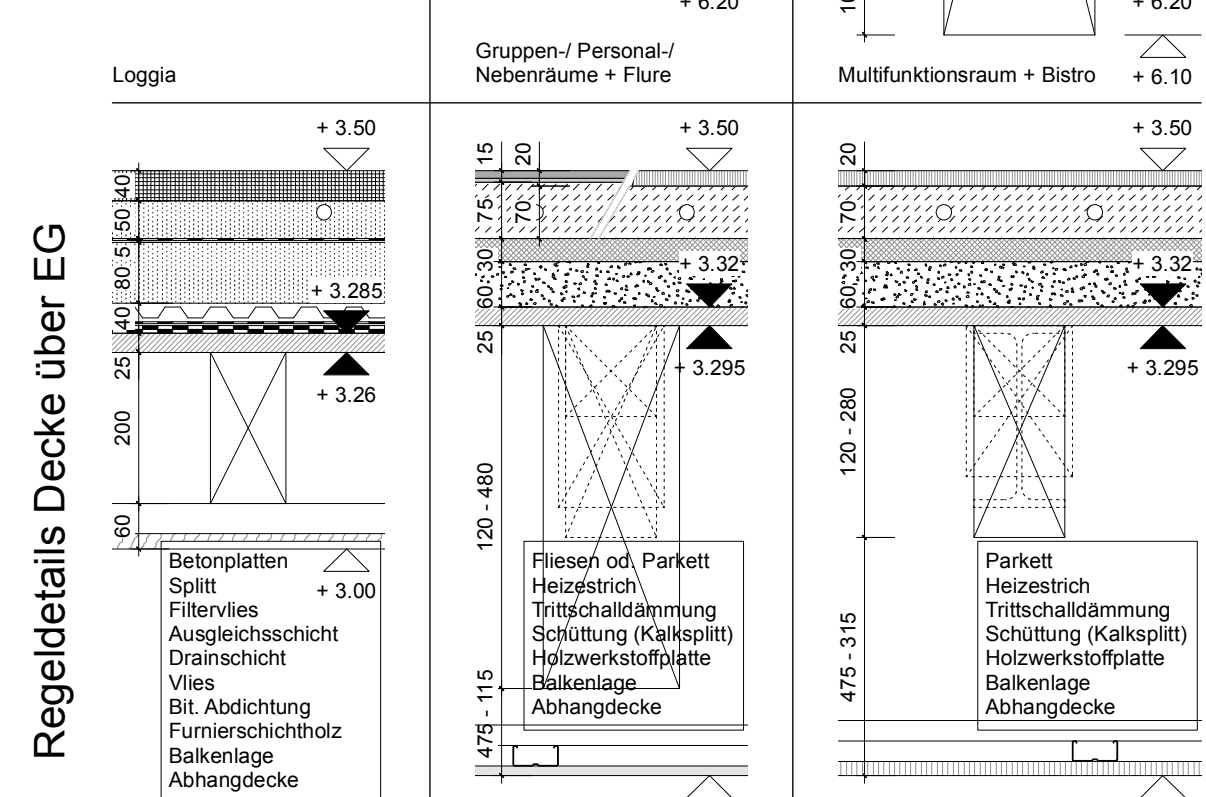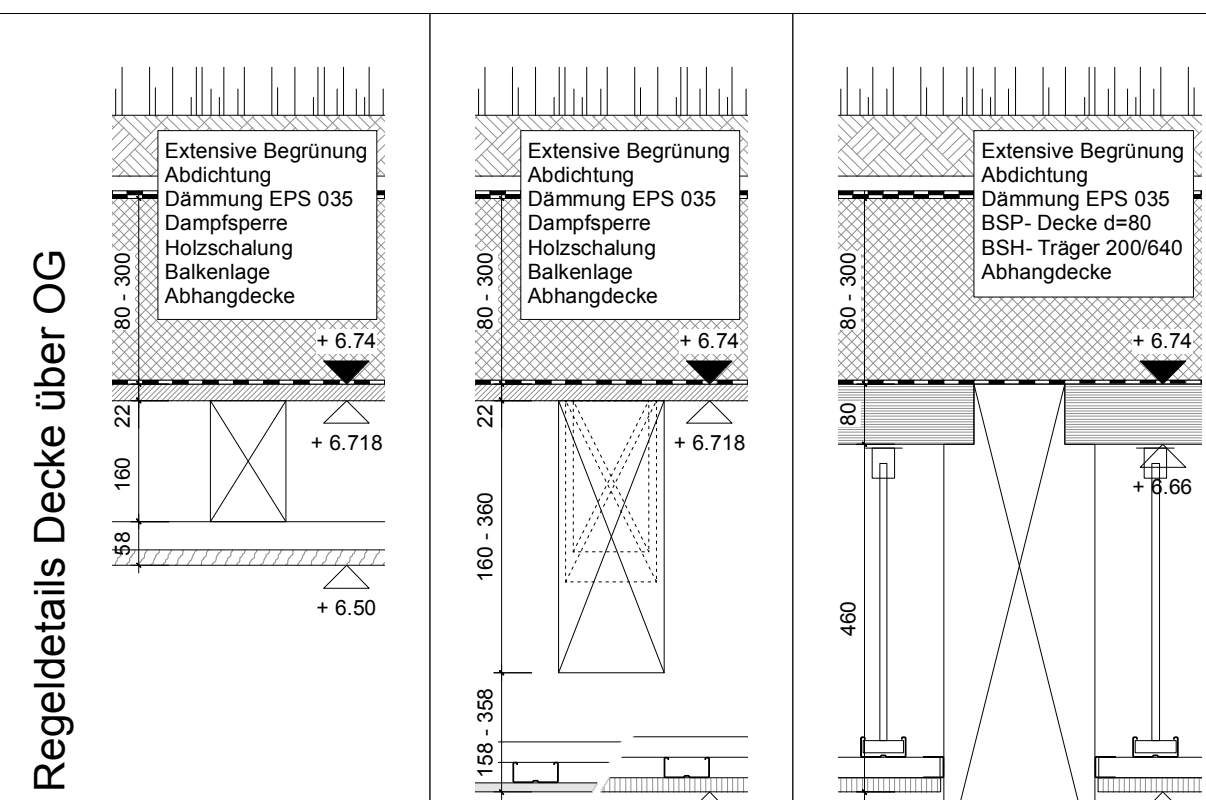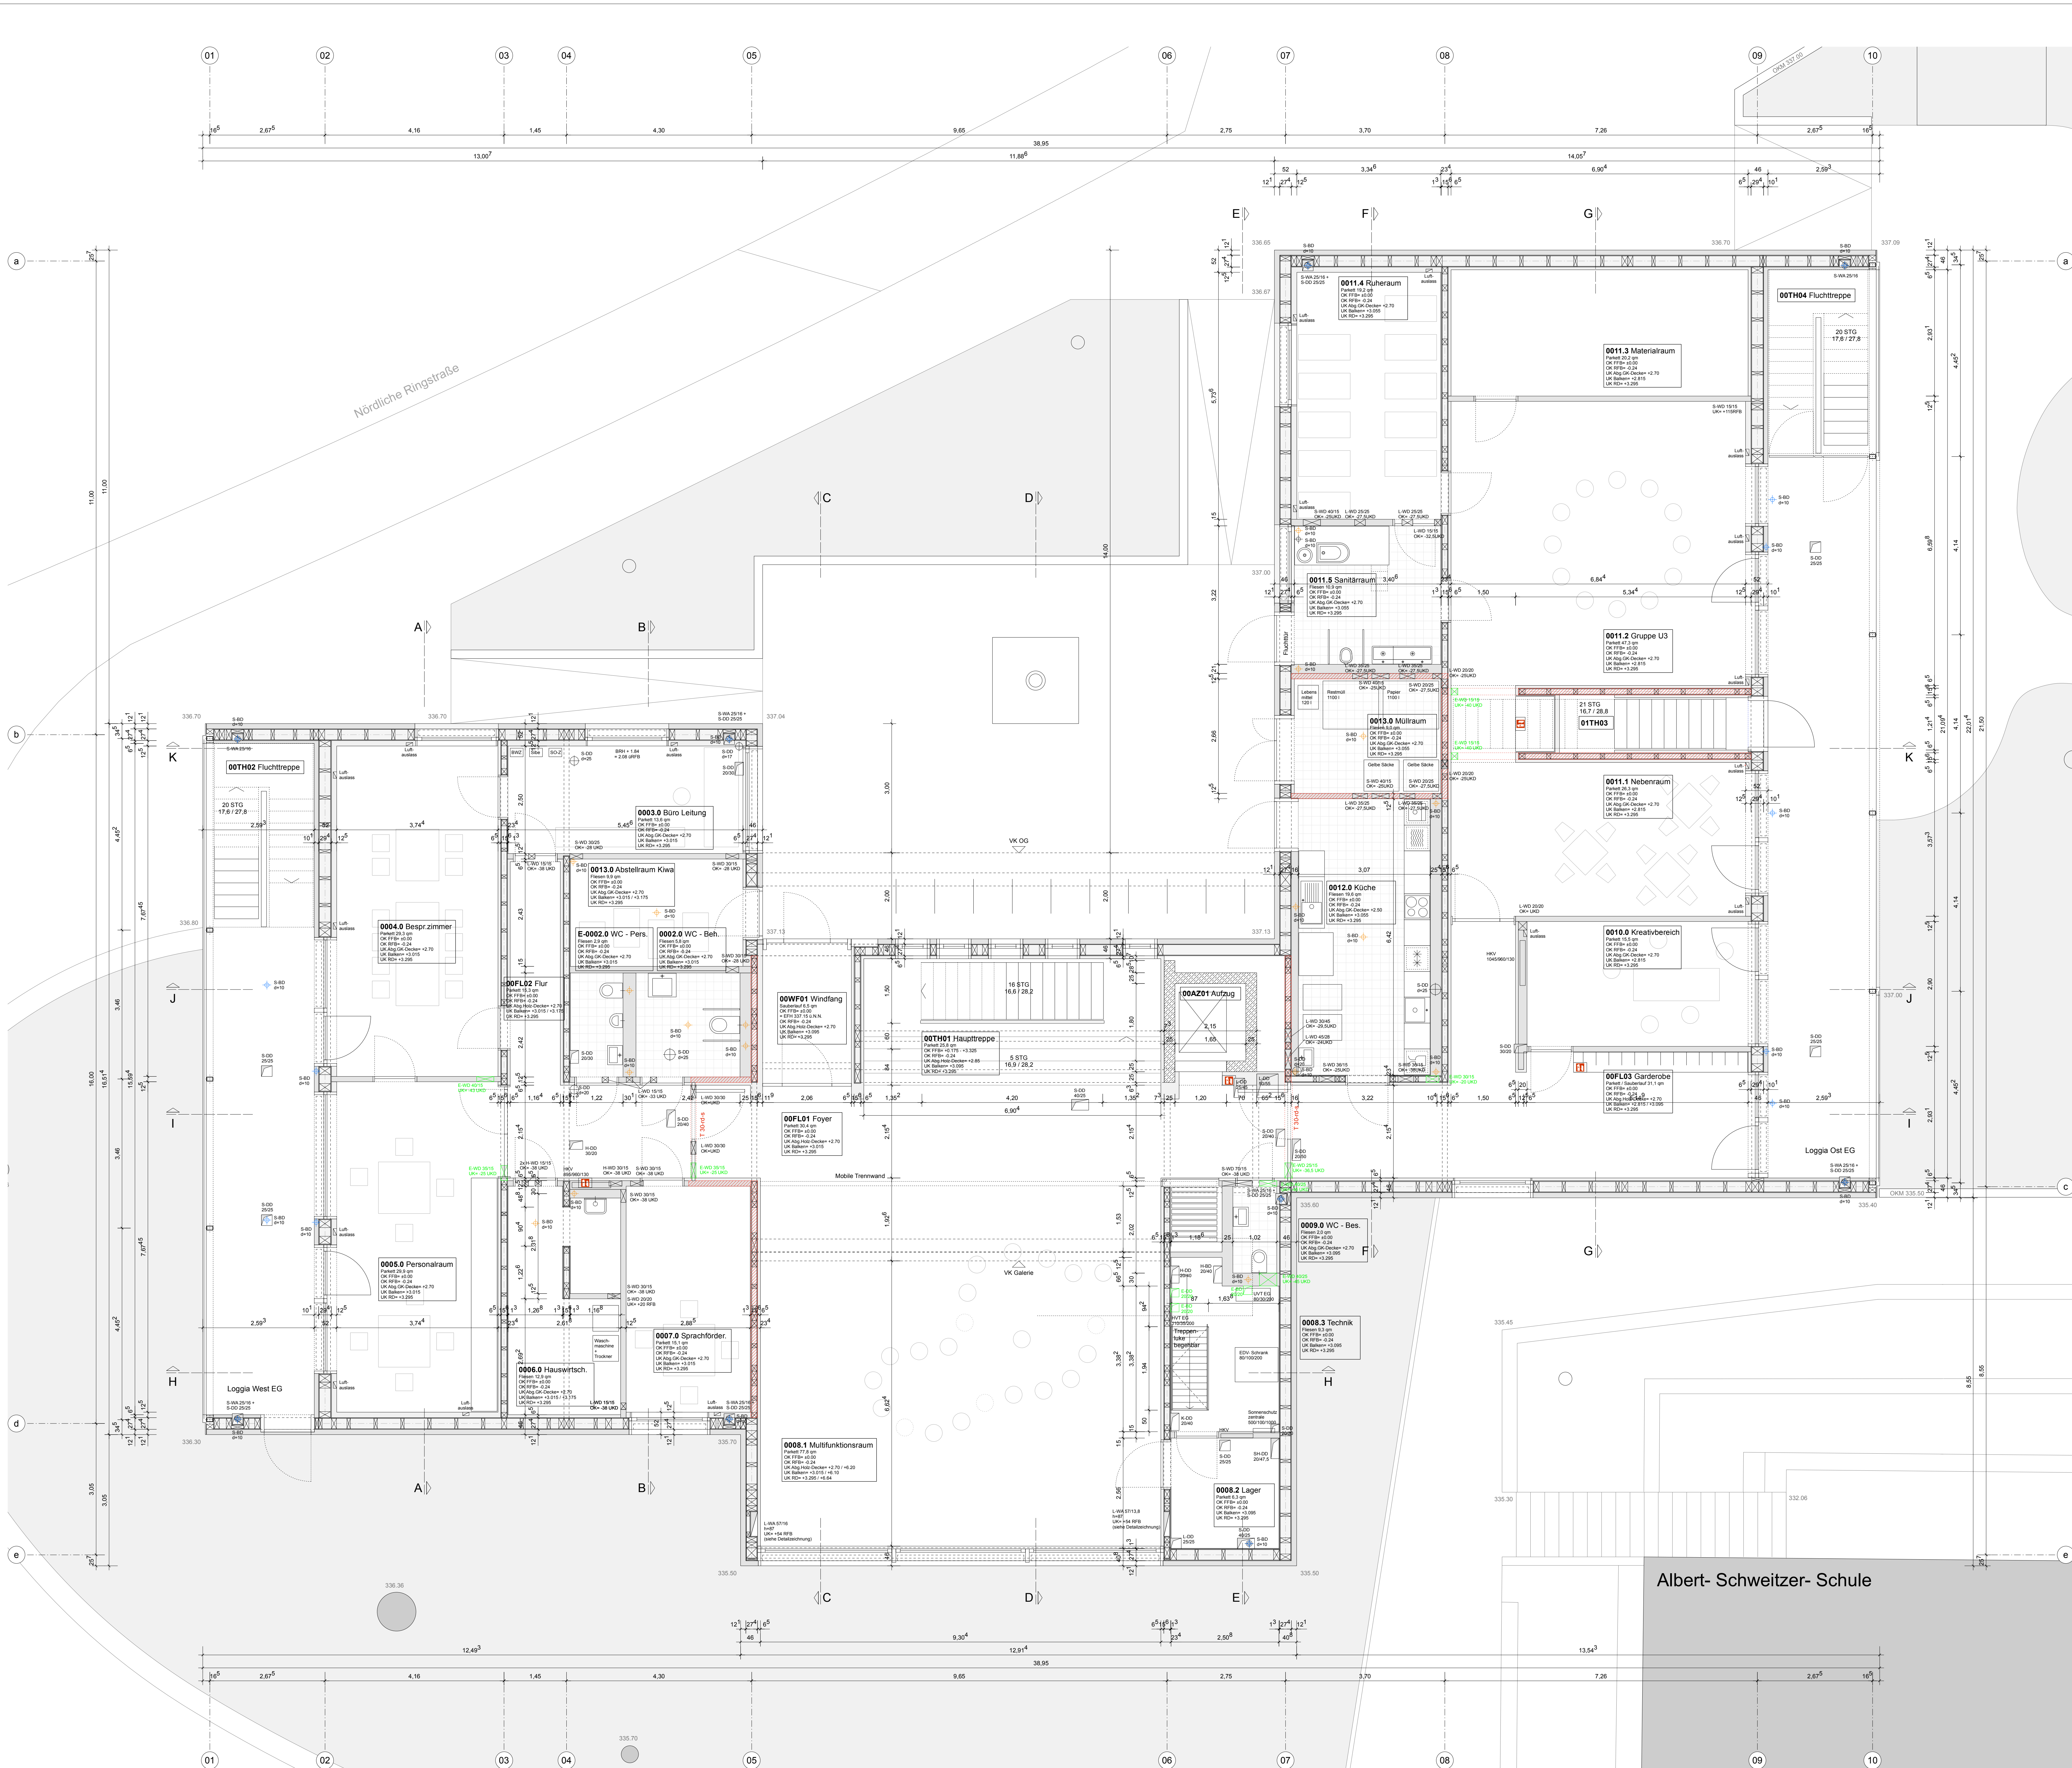

O	21.10.2025	Aktualisierung Trockenbau Raum 0008.2 und E-0002.0
P	21.05.2025	Aktualisierung WD und Bohrungen Decke
O	27.02.2025	Aktualisierung Durchbrüche
N	03.01.2025	Änderung Fensteröffnungen Loggien
M	13.12.2024	Aktualisierung Technikraum / Hauswirtschaftsraum / Durchbrüche
L	27.11.2024	Aktualisierung Technikraum
K	07.11.2024	Durchbruchplanung aktualisiert

INDEX DATUM ÄNDERUNG

Hohenbezug: OK FFB EG $\pm 0,00 = 337,15$ ü.N.N.

Dieser Plan gilt nur in Verbindung mit den statischen Konstruktionsplänen und spezifischen Details der Konstruktion und der Fachgenosse.

Alle Maße sind vom Auftragnehmer verantwortlich zu prüfen bzw. am Bau zu nehmen. Unmengenangaben sind der Bauleitung vor Arbeitsbeginn zu melden. Alle Angaben über Schlitze und Durchbrüche sind vor der Ausführung vom Hauptunternehmer gemeinsam mit den Projektanten zu prüfen.

Alle Maße beziehen sich, soweit nicht anders angegeben, auf den Rohbau ohne Putz oder Verkleidung. Maßangaben für Fensteröffnungen, Fenster und Türen sind bezogen auf die Rohbauabmessungen der jeweiligen Geschosse.

Alle Maße und Verhältnisse sind am Bau zu prüfen.

KITA ASS | GÖPPINGEN



BAUVORHABEN NEUBAU KITA AM SCHOCKENSEE
NÖRDLICHE RINGSTRASSE 88
73033 GÖPPINGEN
FL. ST. 1090

BAUHERR STADTVERWALTUNG GÖPPINGEN
FACHBEREICH IMMOBILIENWIRTSCHAFT
NÖRDLICHE RINGSTRASSE 35
73033 GÖPPINGEN

ARCHITEKT dauner rommel schalk architekten PartG mbB
FRIEDRICHSTRASSE 38 MOZARTSTRASSE 51
73033 GÖPPINGEN 70180 STUTTGART
T +49 (0) 7161 15689620 T +49 (0) 711 6015862
F +49 (0) 7161 1568969 F +49 (0) 711 6015864
info@daunerrommelschalk.de www.daunerrommelschalk.de

PLAN Grundriss EG M 1 : 50

PLAN NR. 2111_01.01 ERSTELLT: 18.01.2024

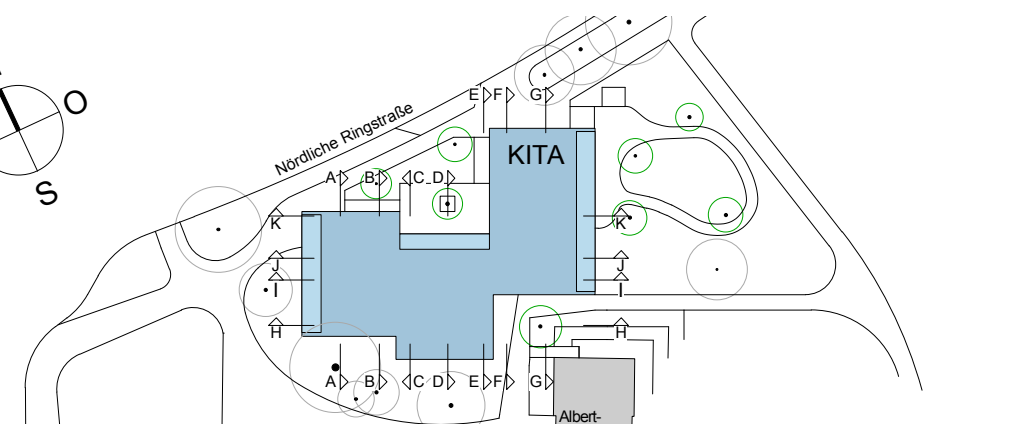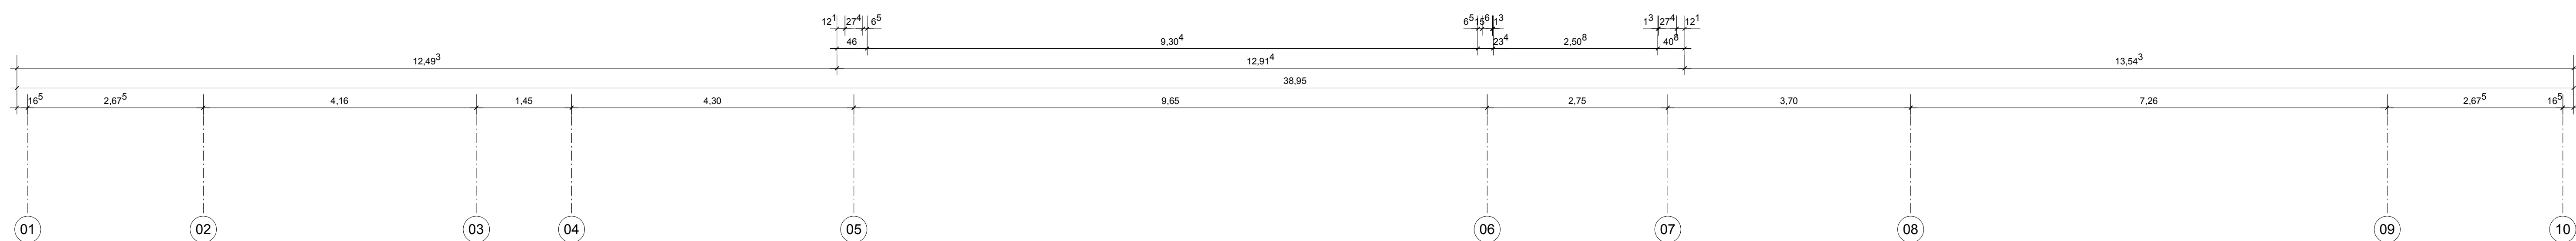

	WD / Wanddurchbruch	OK Oberkante
	DD / Deckendurchbruch	UK Unterkante
	BD / Bodedurchbruch	VV Vorderkante
	MWS / horiz. Wandschitz	OKD Oberkante Rohdecke
	SWS / senk. Wandschitz	OKD Längsseite Rohdecke
	WA / Wandanspargung	BRH Brüstungshöhe
	ROH Rohdurchführung / Bohrung	RFB Rohflughöhe
	Aussen-/Oben-/Unterkante Rohbau	FFB Fertigflughöhe
	Aussen-/Oben-/Unterkante Ausbau	RFV Verschlussöffnung
		UZ Unterzug
		RR Regenerationsstator/R
		RA Rohrassize
		STG Stützring
		E Elektro- Technik
		S Sanitär- Technik
		L Lüftung- Technik
		H Heizung- Technik
		K Kälte- Technik

P	21.10.2025	Aktualisierung Trockenbau Räume 0109.0 und 0106.0
O	21.05.2025	Aktualisierung WD und Bohrungen Decke
N	27.02.2025	Aktualisierung Durchbrüche
M	03.01.2025	Änderung Fensteröffnungen Loggien
L	13.12.2024	Aktualisierung Durchbrüche
K	07.11.2024	Durchbruchplanung aktualisiert
J	07.11.2024	Änderung Raumbezeichnungen

INDEX	DATUM	ÄNDERUNG
-------	-------	----------

Höhenbezug: OK FFB EG = $\pm 0,00 = 337.15$ ü.N.N.

Dieser Plan gilt nur in Verbindung mit den statischen Konstruktionsplänen und sämtlichen Detailplänen des Architekten und der Fachingenieure.

Alle Maße sind vom Auftragnehmer verantwortlich zu prüfen bzw. am Bau zu nehmen. Unstimmigkeiten sind der Bauleitung vor Arbeitsbeginn zu melden. Alle Angaben über Schlitz- und Durchbrüche sind vor der Ausführung vom Hauptunternehmer gemeinsam mit den Projektanten zu prüfen.

Alle Maße beziehen sich, soweit nicht anders angegeben, auf den Rohbau ohne Putz oder Verkleidung. Maßangaben für Fensterbänke, Fenster und Türstürze beziehen sich grundsätzlich auf Rohbaubereichen des jeweiligen Geschosses.




Alle Maße und Verhältnisse sind am Bau zu prüfen.

KITA ASS | GÖPPINGEN

BAUVORHABEN	NEUBAU KITA AM SCHOCKENSEE NÖRDLICHE RINGSTRASSE 88 73033 GÖPPINGEN FL. ST. 1090
BAUHERR	STADTVERWALTUNG GÖPPINGEN FACHBEREICH IMMOBILIENWIRTSCHAFT NÖRDLICHE RINGSTRASSE 35 73033 GÖPPINGEN
ARCHITEKT	dauner rommel schalk architekten PartG mbB FRIEDRICHSTRASSE 38 MOZARTSTRASSE 51 73033 GÖPPINGEN 70180 STUTTGART T +49 (0) 7161 15898620 F +49 (0) 711 6015862 F +49 (0) 7161 1589869 F +49 (0) 711 6015864 info@daunerrommel-schalk.de www.daunerrommel-schalk.de

PLAN	Grundriss OG	M 1 : 50
------	--------------	----------

PLAN NR. 2111_01.02 ERSTELLT: 18.01.2024

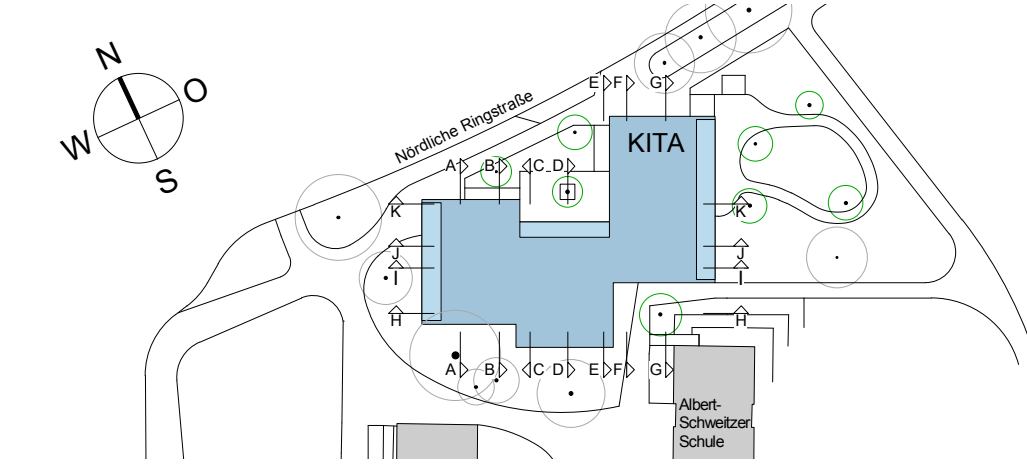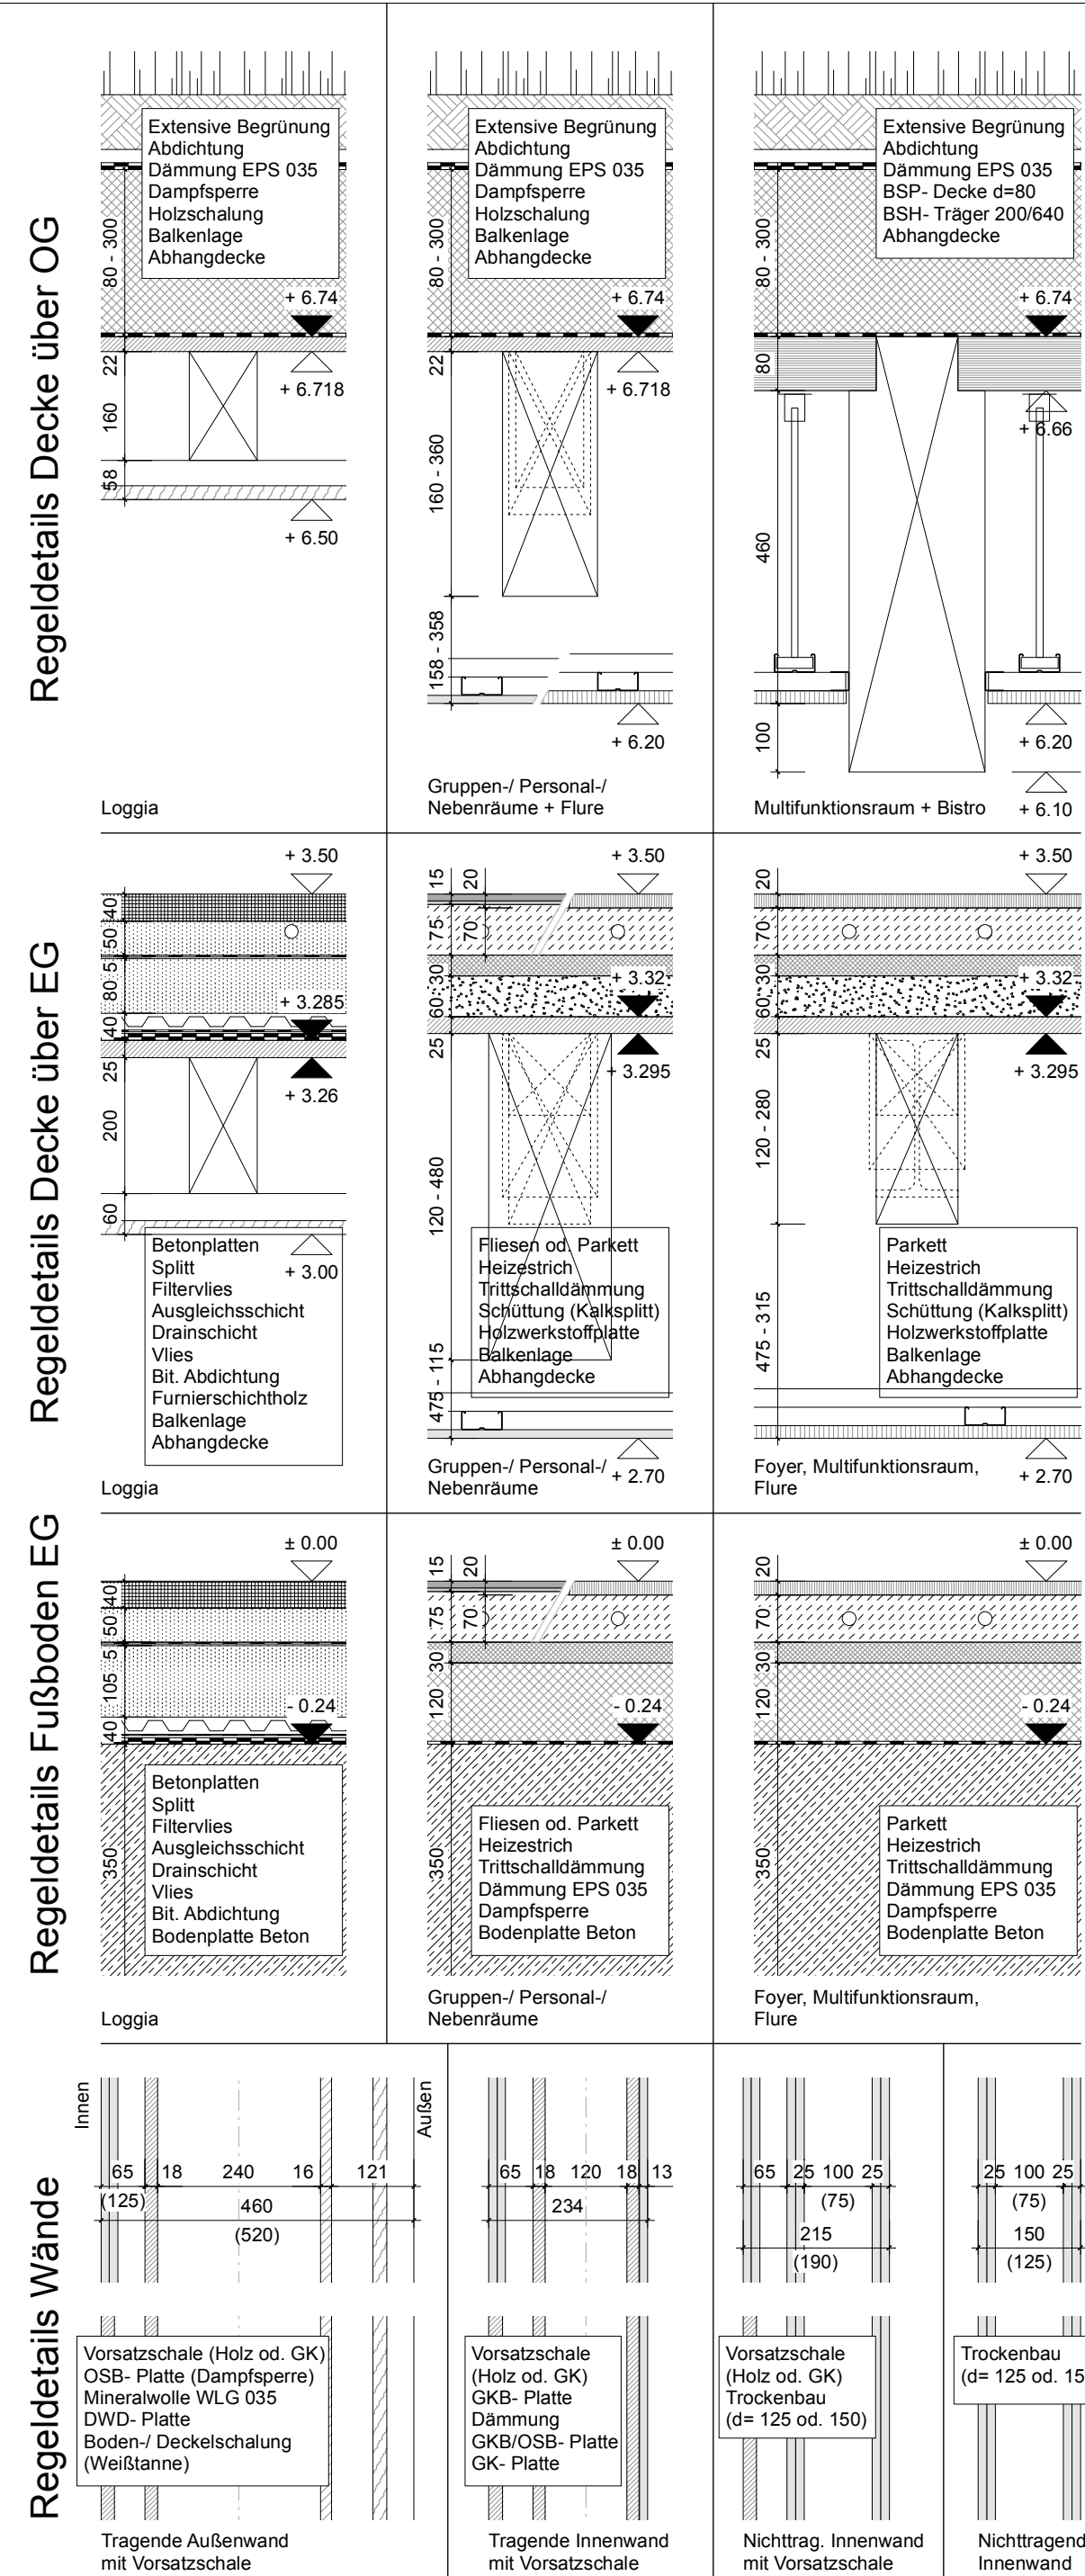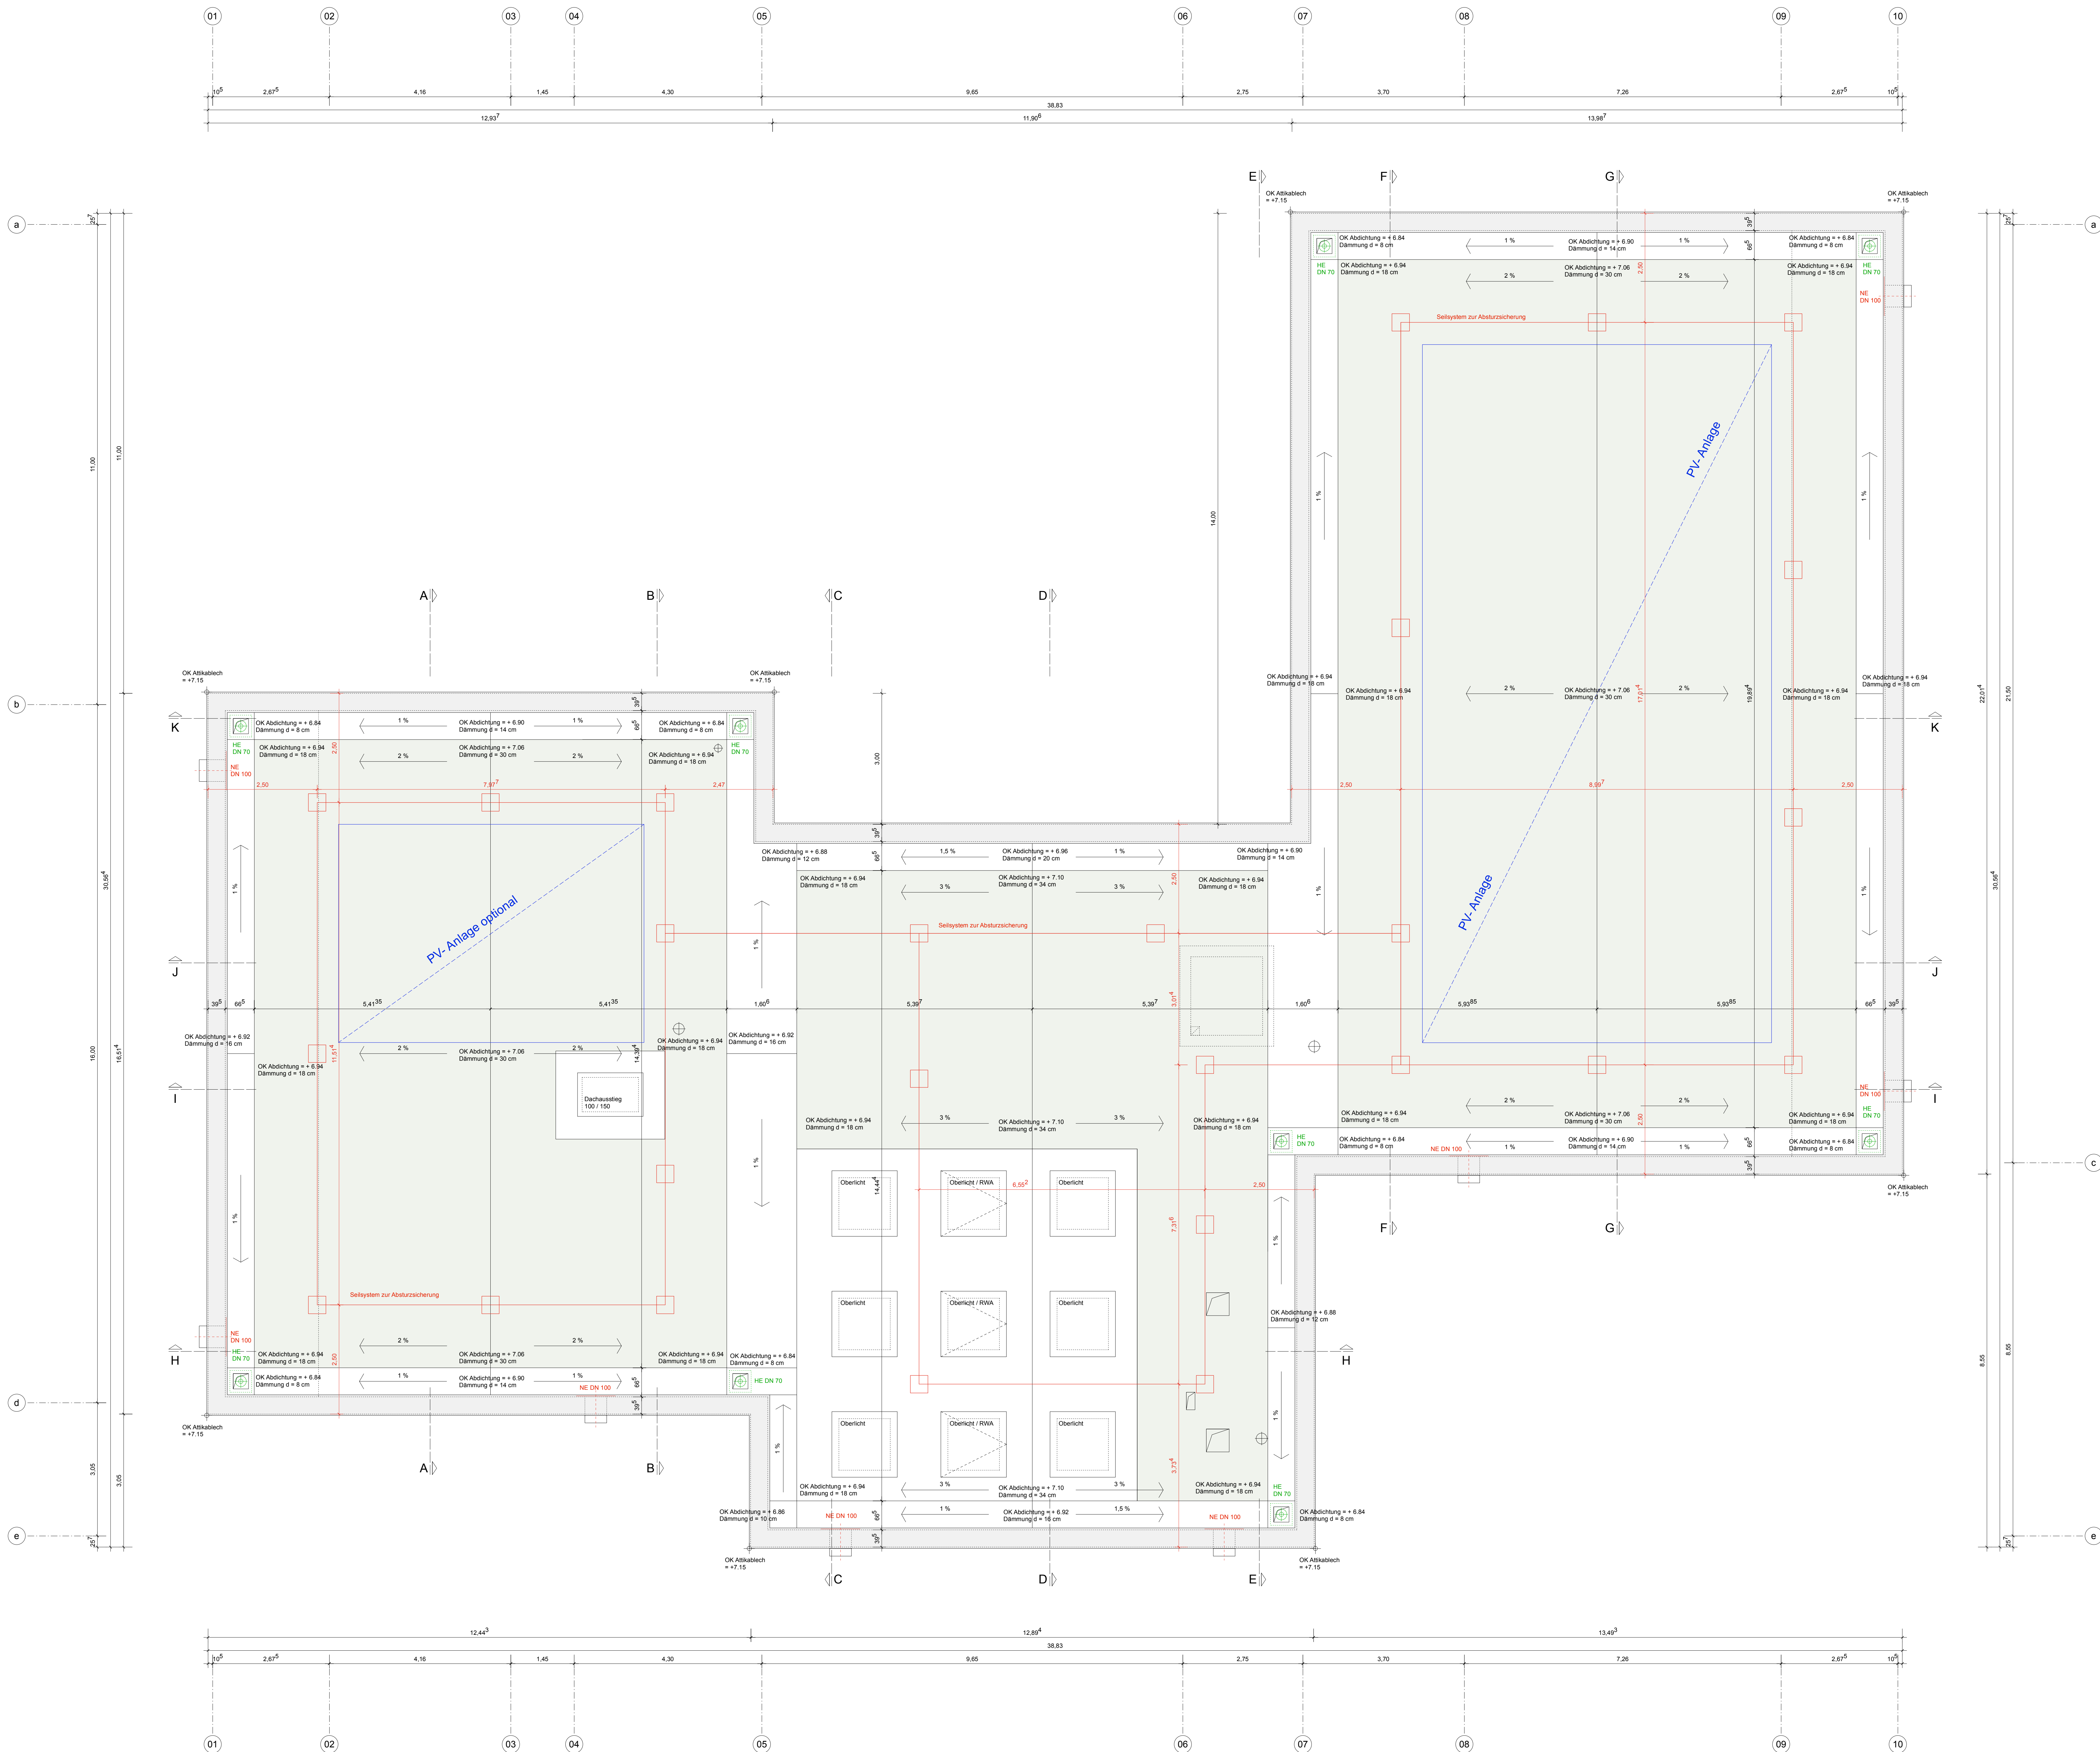

Stahlbeton	WD / Wandschub	OK Oberkante
Magerbeton	DD / Deckendurchbruch	OK Unterkante
Betonfertigteil	BD / Bodendurchbruch	OK Vorderkante
Mauwerk	HWS / horz. Wandschütz	OKD Oberkante Rohdecke
Dämmung	SWS / senk. Wandschütz	BRH Brüstungshöhe
Holzständerwand	WA / Wandaussparung	RRH Rohfußboden
Trockenbau	Rohrdurchführung / Bohrung	FFB Fertigfußboden
Vorstützschale	Außen-/Ober-/Unterkannte Rohbau	Rev Revisionsöffnung
Brandschutz	Außen-/Ober-/Unterkannte Ausbau	UZ Unterzug
		RR Regenerationsfahrspur
		RA Rohrdachse
		STG Stiege
		Elektro- Technik
		Sanitär- Technik
		Lüftungs- Technik
		Heizungs- Technik
		Kälte- Technik

F	13.12.2024	Aktualisierung Durchbrüche
E	07.11.2024	Durchbruchplanung aktualisiert
D	27.09.2024	Ergänzung Absturzsicherung und PV- Anlage
C	26.07.2024	Aktualisierung Durchbrüche Dachentwässerung
B	18.07.2024	Aktualisierung Durchbruchplanung
A	27.02.2024	Dachausstieg verschoben

INDEX	DATUM	ÄNDERUNG
Höhenbezug: OK FFB EG = ± 0,00 = 337,15 ü.N.N. Dieser Plan gilt in Verbindung mit den statischen Konstruktionsplänen und spezifischen Detailsplänen des Architekten und der Fachgenosse. Alle Maße sind vom Auftragnehmer verantwortlich zu prüfen bzw. am Bau zu nehmen. Unmengen sind der Bauleitung vor Arbeitsbeginn zu melden. Alle Angaben über Schichten und Durchbrüche sind vor der Ausführung vom Hauptunternehmer gemeinsam mit den Projektanten zu prüfen. Alle Maße beziehen sich, soweit nicht anders angegeben, auf den Rohbau ohne Putz oder Verkleidung, Maßangaben für Fensteröffnungen, Fenster und Türen beziehen sich grundsätzlich auf Rohbaumaße und die jeweiligen Geschosse. Alle Maße und Verhältnisse sind am Bau zu prüfen.		

KITA ASS | GÖPPINGEN

BAUVORHABEN **NEUBAU KITA AM SCHOCKENSEE**
NÖRDLICHE RINGSTRASSE 88
73033 GÖPPINGEN
FL. ST. 1090


BAUHERR **STADTVERWALTUNG GÖPPINGEN**
FACHBEREICH IMMOBILIENWIRTSCHAFT
NÖRDLICHE RINGSTRASSE 35
73033 GÖPPINGEN

ARCHITEKT **dauner rommel schalk architekten PartG mbB**
FRIEDRICHSTRASSE 38 MOZARTSTRASSE 51
73033 GÖPPINGEN 70180 STUTTGART
T +49 (0) 7161 15689620 T +49 (0) 711 6015862
F +49 (0) 7161 1568969 F +49 (0) 711 6015864
info@daunerrommelschalk.de www.daunerrommelschalk.de


PLAN Dachaufsicht M 1 : 50

PLAN NR. 2111_01.03 ERSTELLT: 18.01.2024




ANSICHT WEST

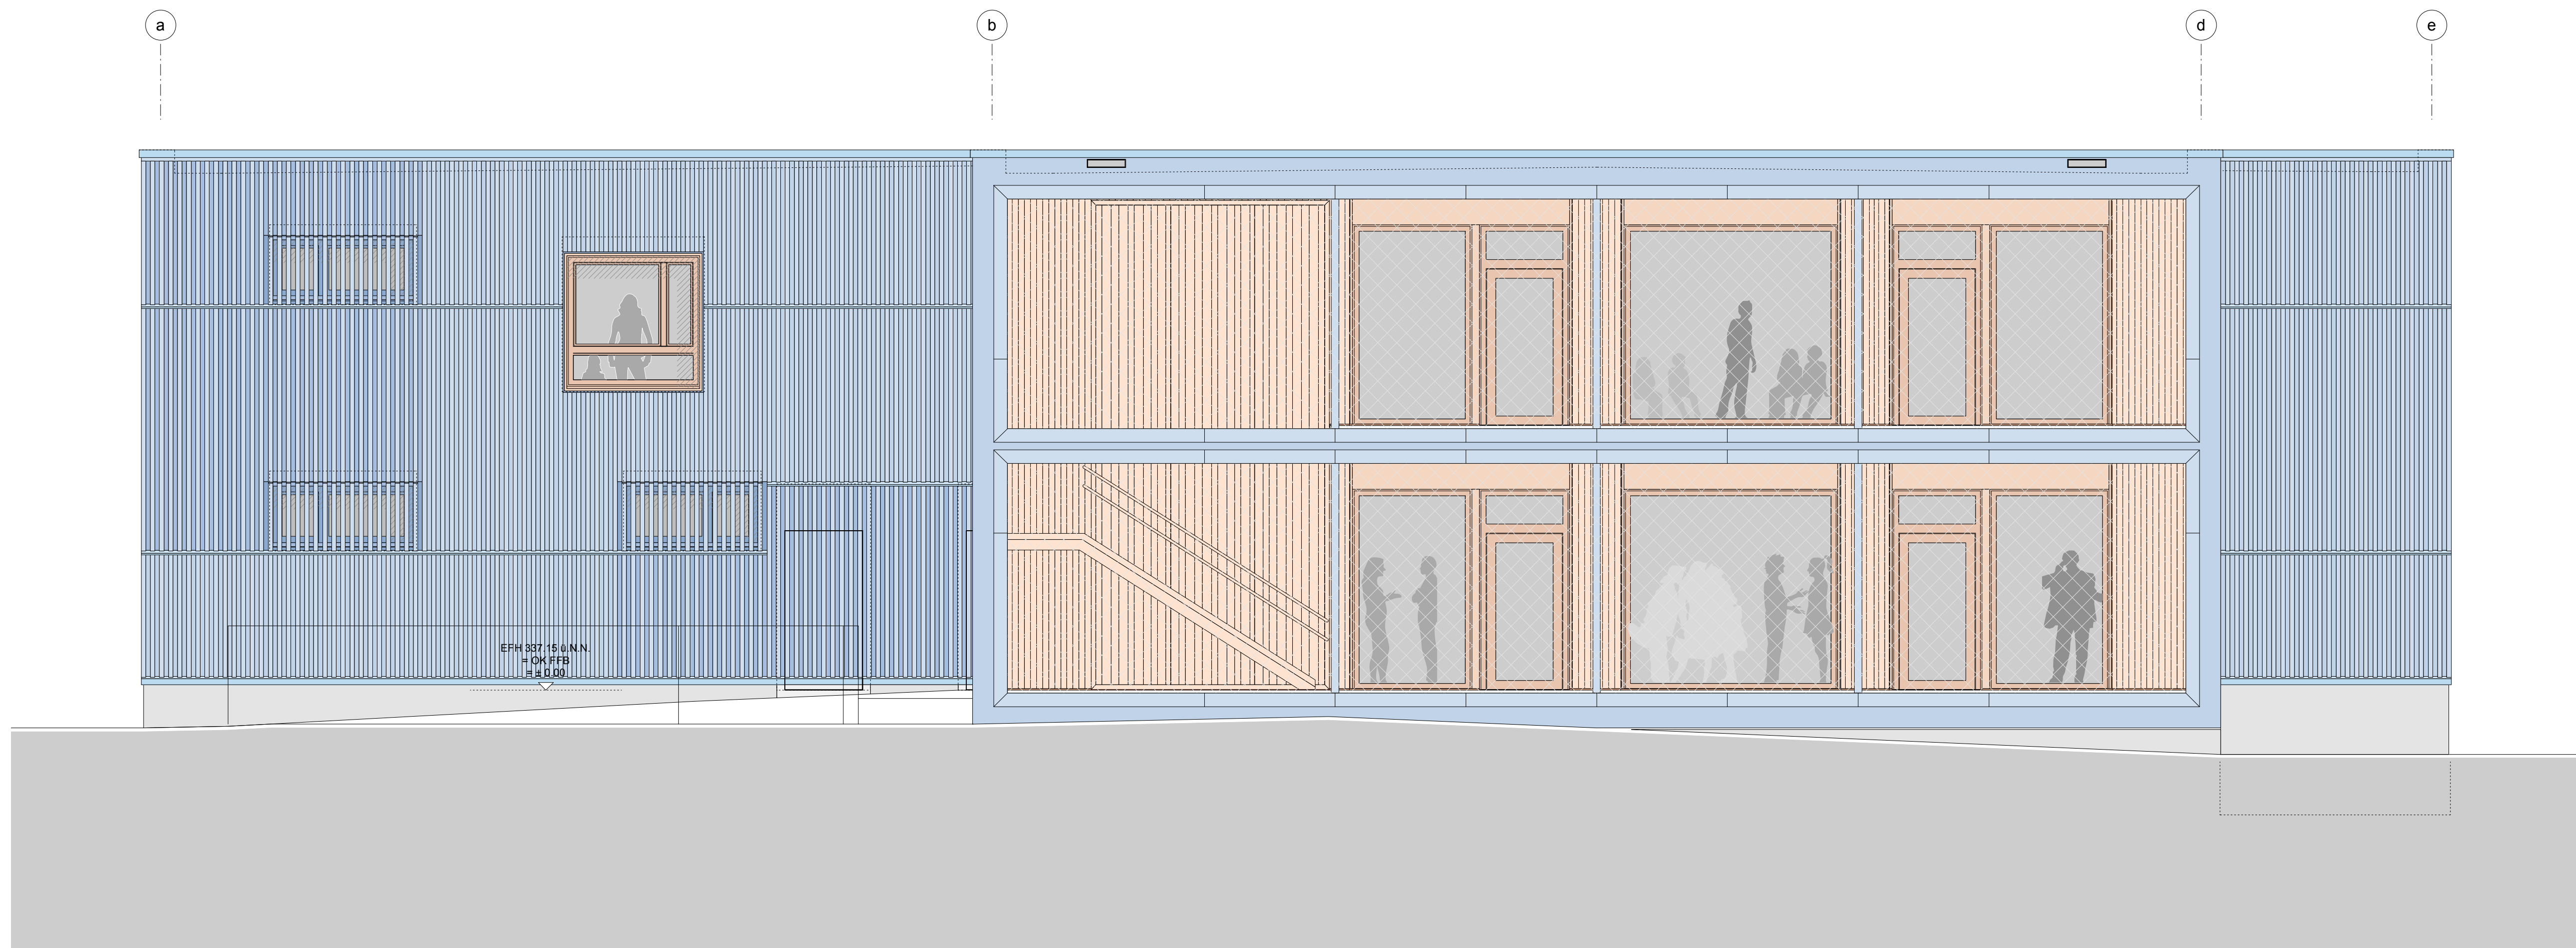

SCHNITT A - A

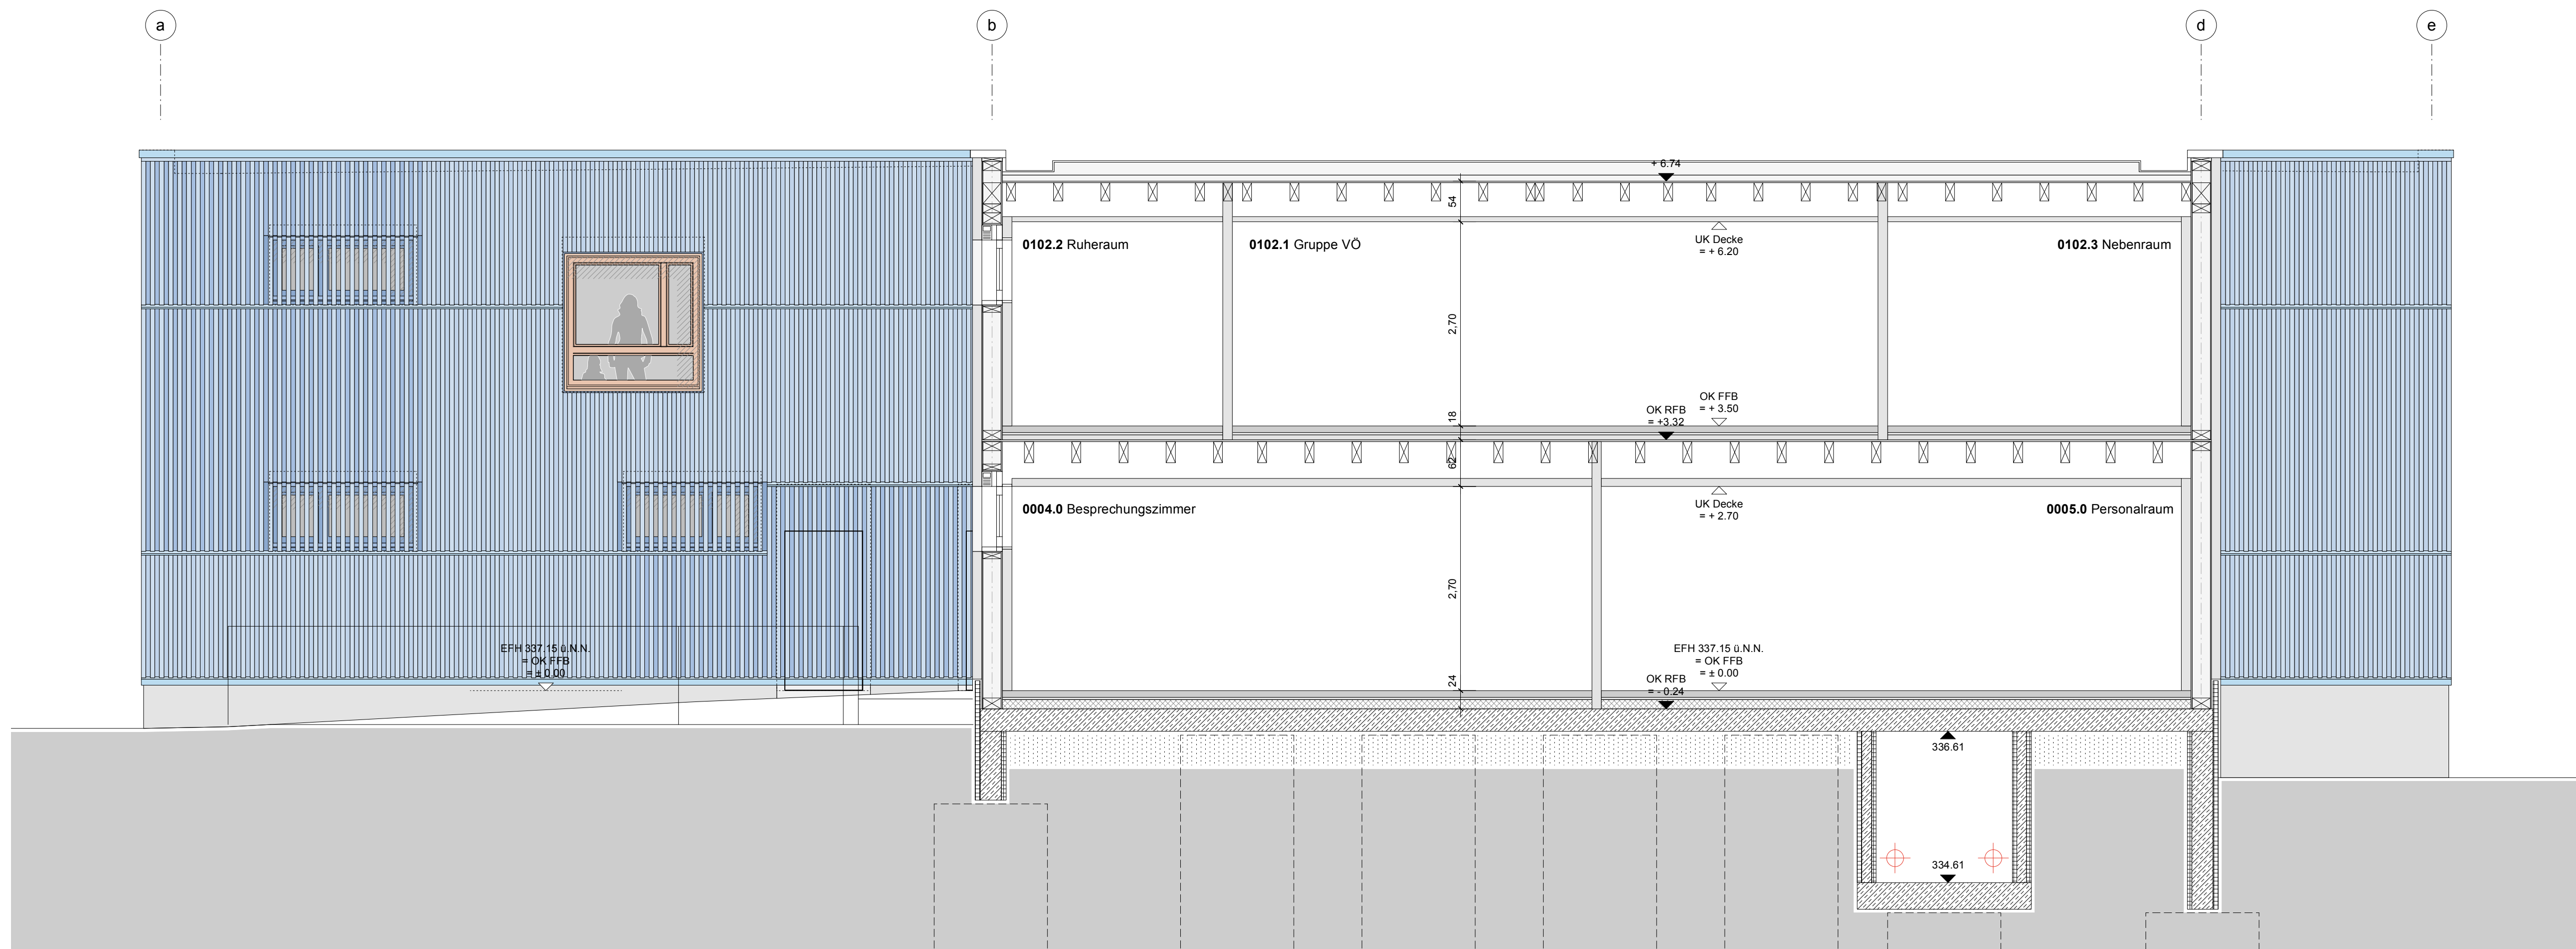

SCHNITT B - B

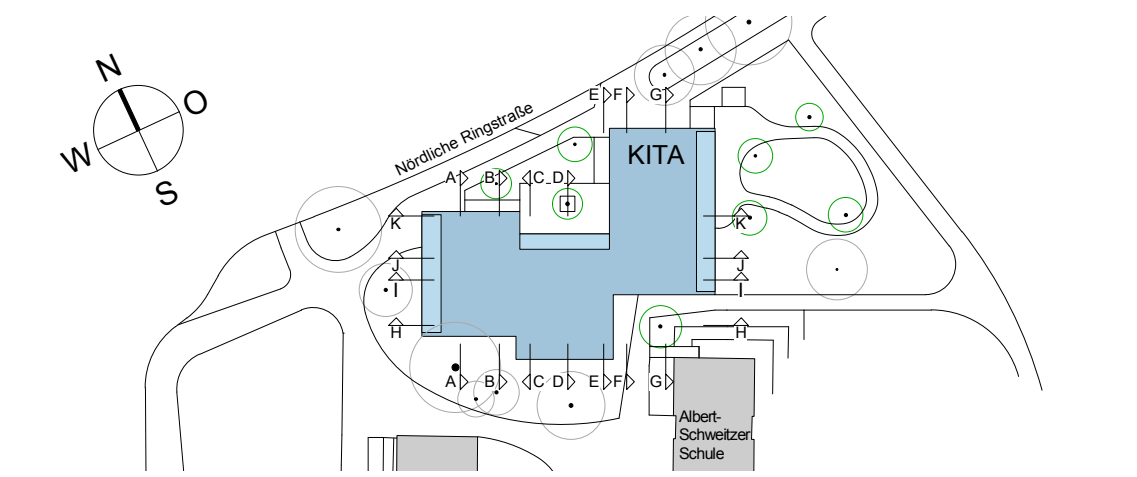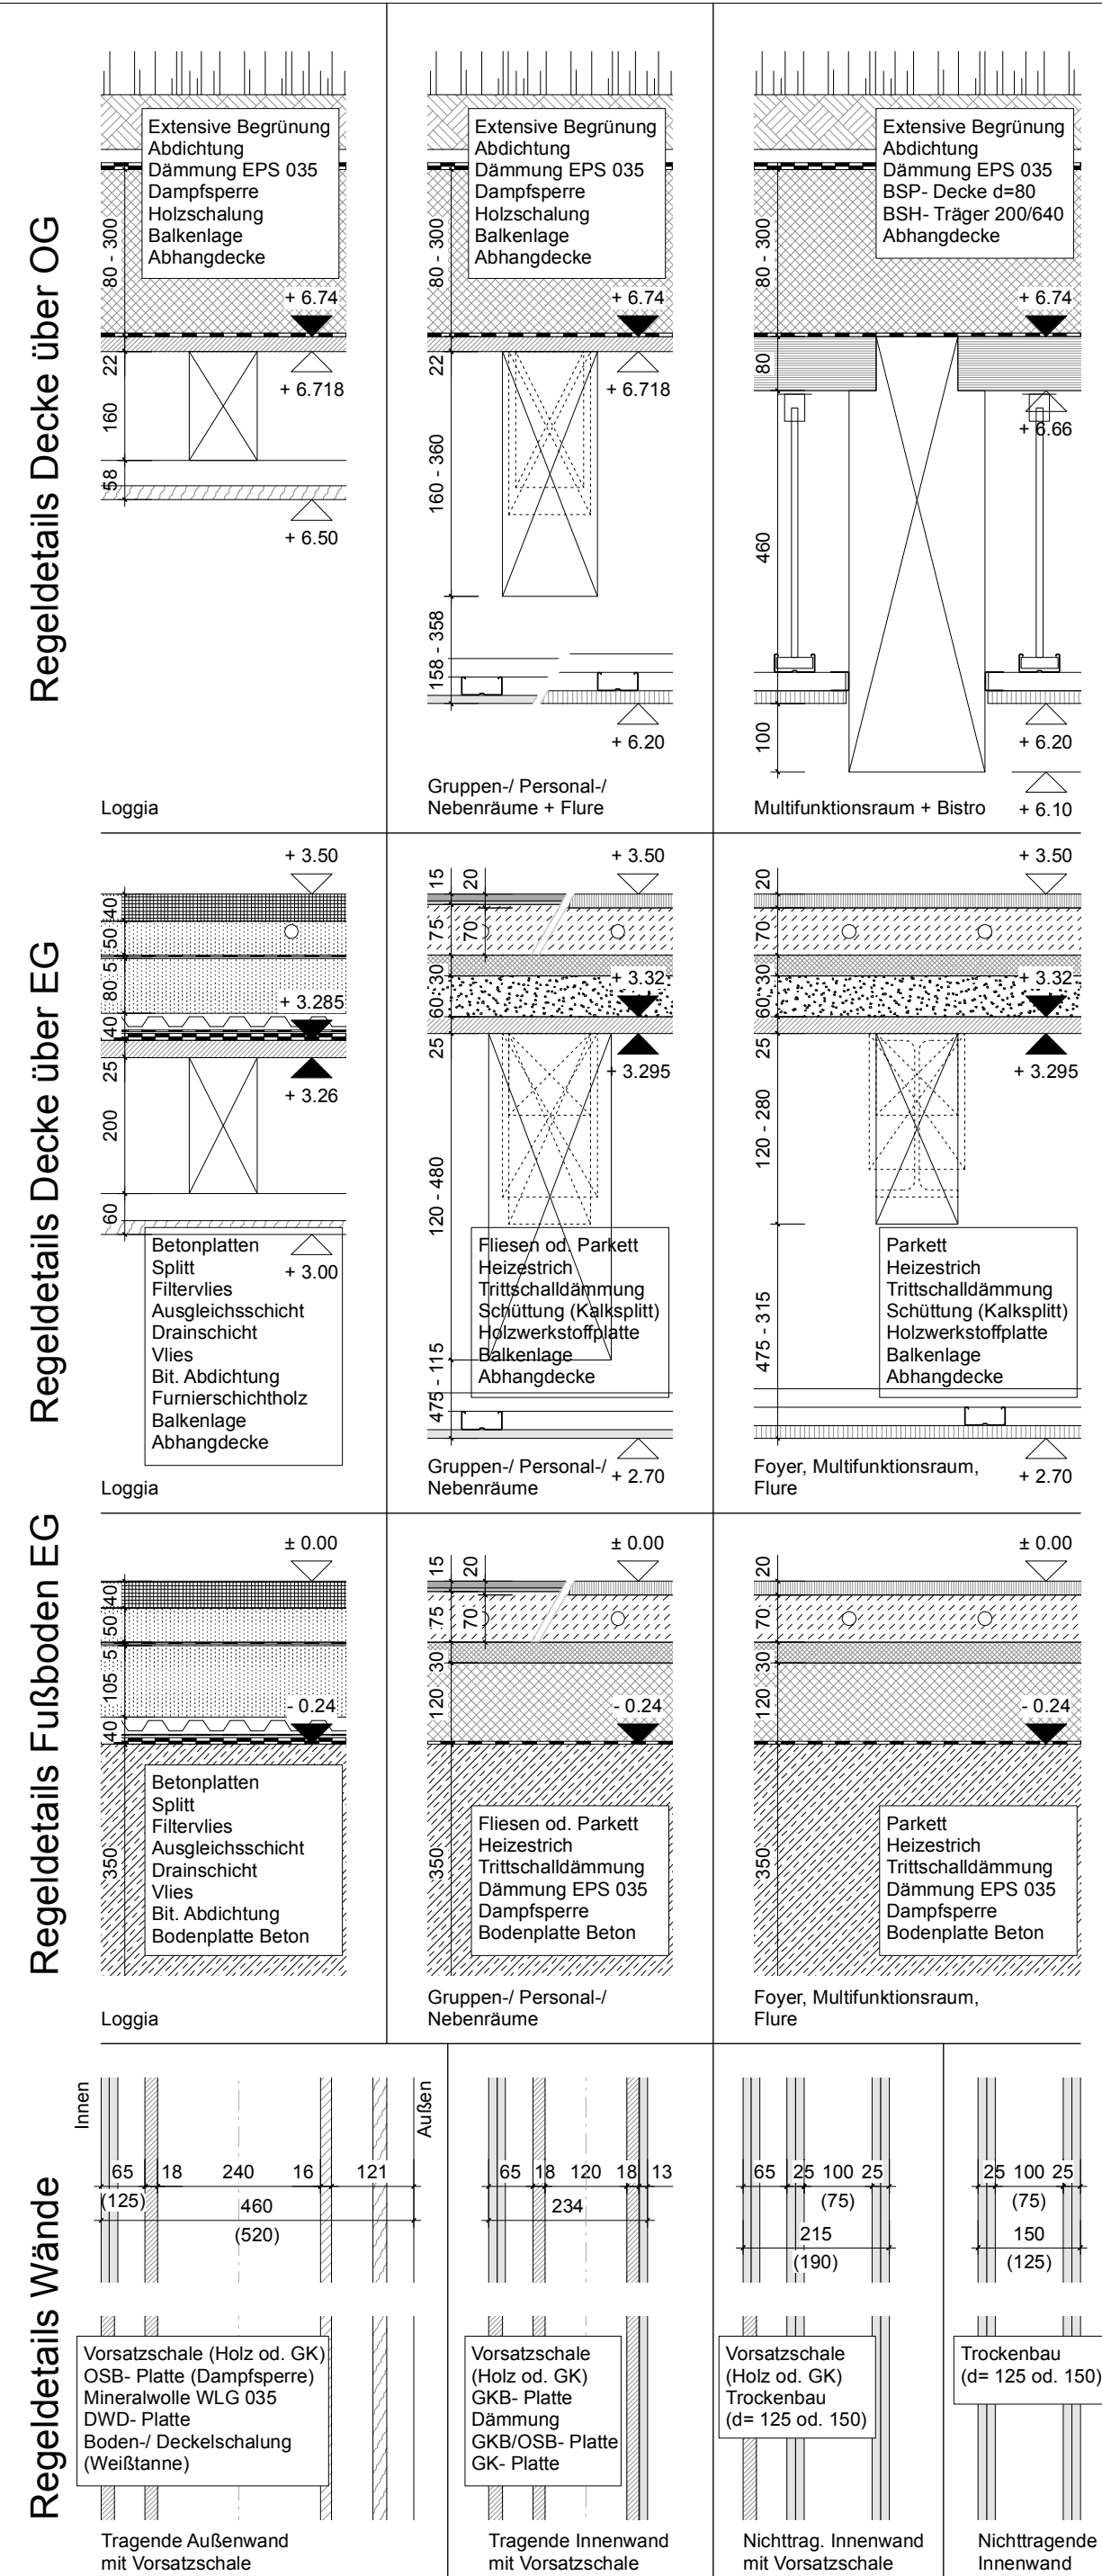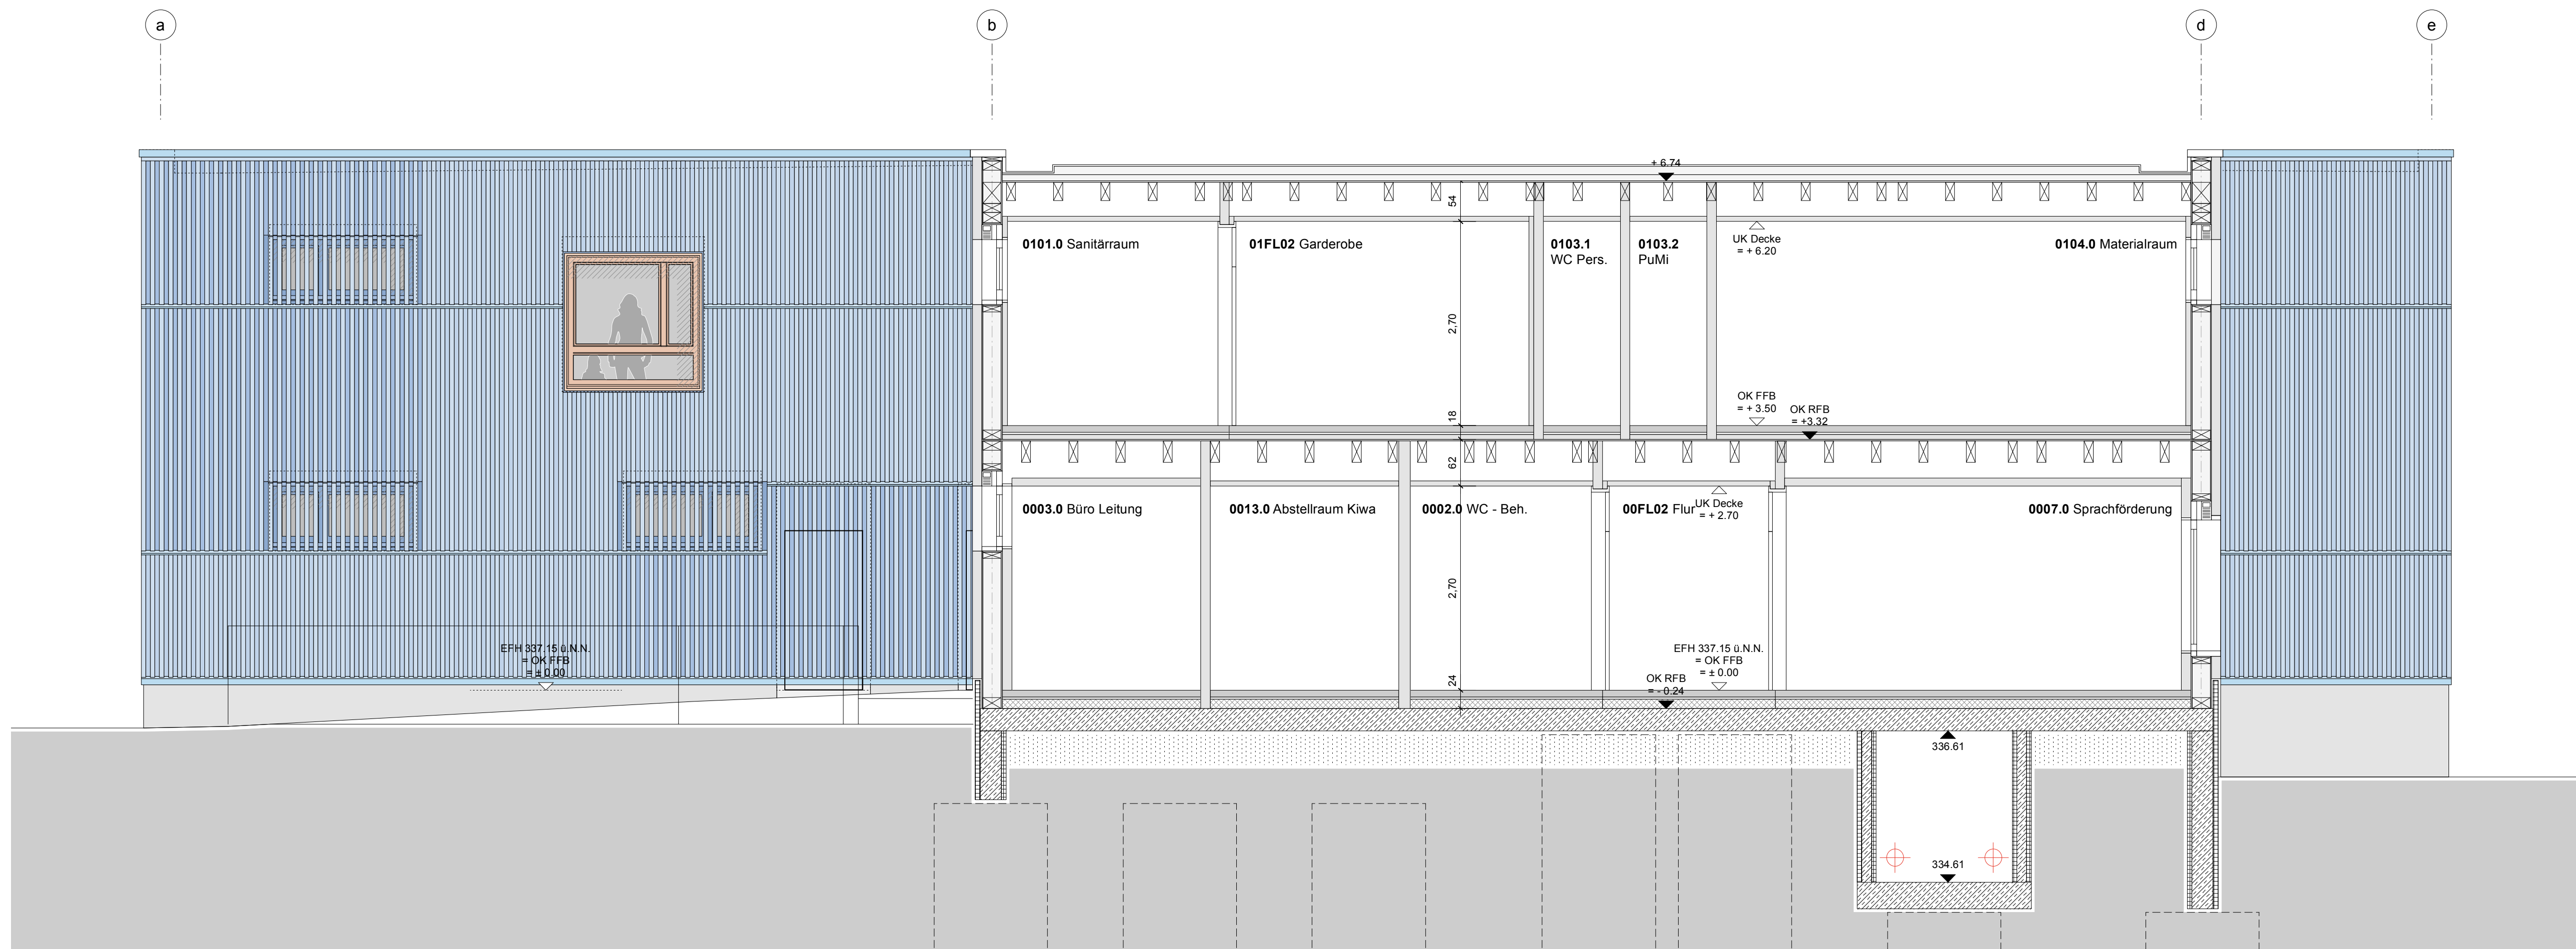

F	22.05.2026	Aktualisierung Gründung
E	03.01.2025	Aktualisierung Ansichten
D	13.12.2024	Aktualisierung Gründung/Technikeller / Gebäudesockel
C	07.11.2024	Änderung Raumbezeichnungen
B	12.04.2024	Umwandlung nichttragende Holzwände Personal in GK-Wände
A	01.02.2024	Verbreiterung Vorsatzschale bei Luftauslässen in Außenwand

INDEX DATUM ÄNDERUNG

Höhenbezug: OK FFB EG = ± 0,00 = 337,15 ü.N.N.

Dieser Plan gilt nur in Verbindung mit den statischen Konstruktionsplänen und spezifischen Details des Kitchens und der Fachgereichte.

Alle Maße sind vom Auftragnehmer verantwortlich zu prüfen bzw. am Bau zu nehmen. Unmengen sind der Bauleitung vor Arbeitsbeginn zu melden. Alle Angaben über Schlitze und Durchdringungen sind vor der Ausführung vom Hauptunternehmer gemeinsam mit den Projektanten zu prüfen.

Alle Maße beziehen sich, soweit nicht anders angegeben, auf den Rohbau ohne Putz oder Verkleidung. Maßangaben für Fenster- und Türöffnungen, Fenster und Türen beziehen sich grundsätzlich auf Rohbaumaße und die jeweiligen Gesessenen.

Alle Maße und Verhältnisse sind am Bau zu prüfen.

KITA ASS | GÖPPINGEN



BAUVORHABEN	NEUBAU KITA AM SCHOCKENSEE NÖRDLICHE RINGSTRASSE 88 73033 GÖPPINGEN FL. ST. 1090
BAUHERR	STADTVERWALTUNG GÖPPINGEN FACHBEREICH IMMOBILIENWIRTSCHAFT NÖRDLICHE RINGSTRASSE 35 73033 GÖPPINGEN
ARCHITEKT	dauner rommel schalk architekten PartG mbB FRIEDRICHSTRASSE 38 MOZARTSTRASSE 51 73033 GÖPPINGEN 70180 STUTTGART T +49 (0) 7161 15689620 T +49 (0) 711 6015862 T +49 (0) 7161 1568969 F +49 (0) 711 6015864 info@daunerrommelschalk.de www.daunerrommelschalk.de

PLAN	Ansicht West + Schnitte A + B	M 1 : 50
PLAN NR.	2111_02.00	ERSTELLT: 18.01.2024

SCHNITT C - C

SCHNITT D - D

SCHNITT E - E

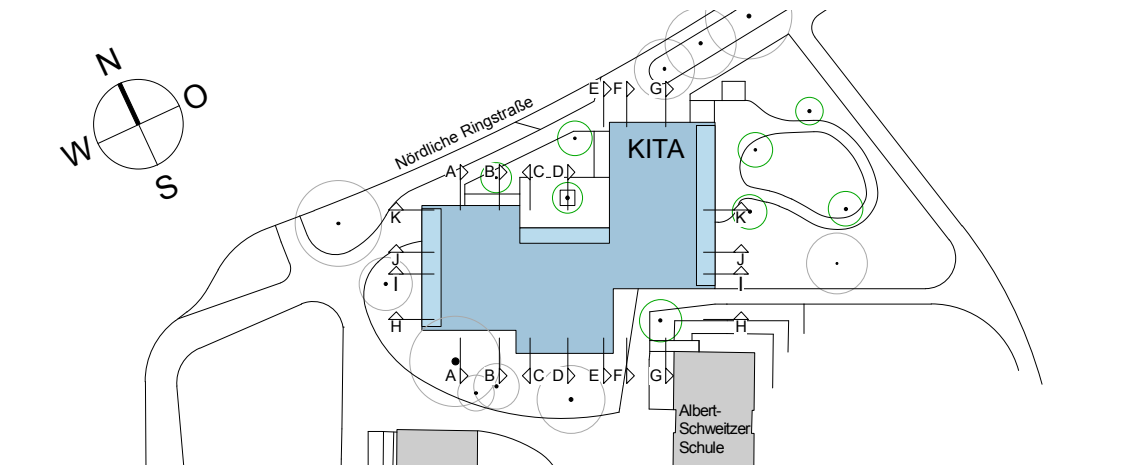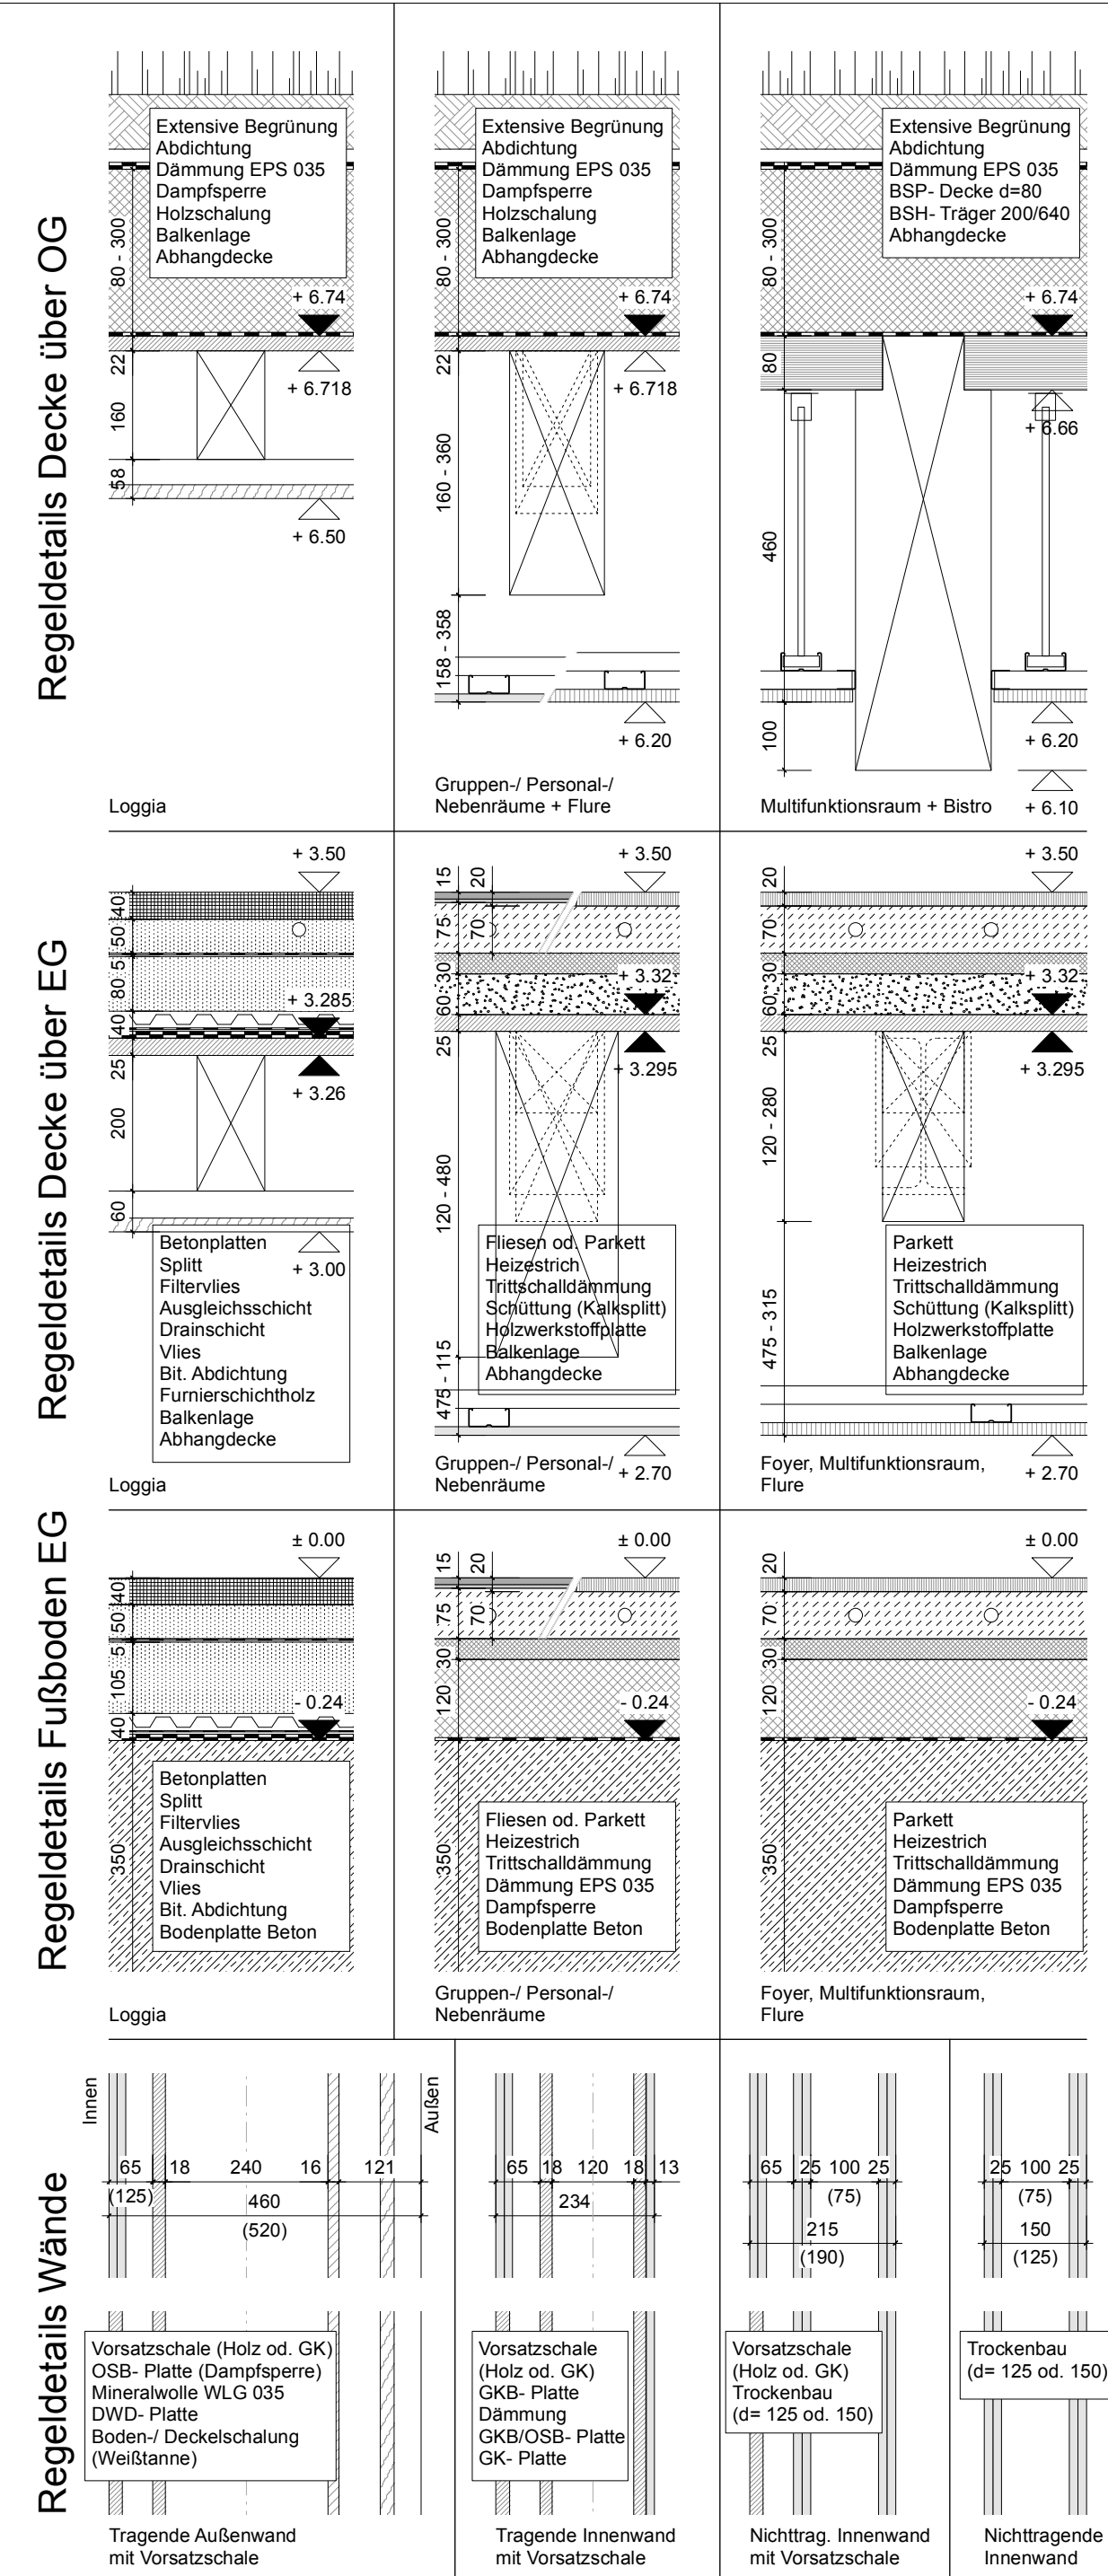

Stahlbeton	WD / Wandschub	OK	Oberkante
Magerbeton	DD / Deckendurchbruch	UK	Unterkante
Betonfertigteile	BD / Bodendurchbruch	VK	Vorderkante
Mauwerk	HWS / horiz. Wandschütz	OKD	Oberkante Rohdecke
Dämmung	SWS / senk. Wandschütz	BRH	Brüstungshöhe
Holzständerwand	WA / Wandausparung	RFB	Rohfußboden
Trockenbau	RD / Rohdurchführung / Bohrung	FFB	Fertigfußboden
Vorstützschale	Außen-/Oben-/Unterkante Rohbau	Rev	Revisionsöffnung
Brandschutz	Außen-/Oben-/Unterkante Ausbau	UZ	Unterzug
		RR	Regenwasserfahrr
		RA	Rohrtrasse
		STG	Stiegung
		E	Elektro- Technik
		S	Sanitär- Technik
		L	Lüftungs- Technik
		H	Heizungs- Technik
		K	Kälte- Technik

F	22.05.2026	Aktualisierung Gründung
E	03.01.2025	Aktualisierung Ansichten
D	13.12.2024	Aktualisierung Gründung/Technikeller / Gebäudesockel
C	07.11.2024	Änderung Raumbezeichnungen
B	12.04.2024	Einarbeitung Angaben Holztragwerk
A	19.01.2024	Aktualisierung Tragwerk Bistro Bereich Seilnetz

Höhenbezug: OK FFB EG = ± 0,00 = 337,15 ü.N.N.

Dieser Plan gilt nur in Verbindung mit den statischen Konstruktionsplänen und spezifischen Detailsplänen des Architekten und der Fachingenieure.

Alle Maße sind vom Auftragnehmer verantwortlich zu prüfen bzw. am Bau zu nehmen. Unstimmigkeiten sind der Bauleitung vor Arbeitsbeginn zu melden. Alle Angaben über Schlitze und Durchbrüche sind vor der Ausführung vom Hauptunternehmer gemeinsam mit den Projektanten zu prüfen.

Alle Maße beziehen sich, soweit nicht anders angegeben, auf den Rohbau ohne Putz oder Verkleidung, Maßangaben für Fensteröffnungen, Fenster und Türen beziehen sich grundsätzlich auf Rohbaumaße des jeweiligen Geschosses.


Alle Maße und Verhältnisse sind am Bau zu prüfen.

KITA ASS | GÖPPINGEN


BAUVORHABEN	NEUBAU KITA AM SCHOCKENSEE NÖRDLICHE RINGSTRASSE 88 73033 GÖPPINGEN FL. ST. 1090
BAUHERR	STADTVERWALTUNG GÖPPINGEN FACHBEREICH IMMOBILIENWIRTSCHAFT NÖRDLICHE RINGSTRASSE 35 73033 GÖPPINGEN
ARCHITEKT	dauner rommel schalk architekten PartG mbB FRIEDRICHSTRASSE 38 MOZARTSTRASSE 51 73033 GÖPPINGEN 70180 STUTTGART T +49 (0) 7161 15689620 T +49 (0) 711 6015862 F +49 (0) 7161 1568969 F +49 (0) 711 6015864 info@daunerrommelschalk.de www.daunerrommelschalk.de

PLAN	Schnitt C + D + E	M 1 : 50
PLAN NR.	2111_02.01	ERSTELLT: 18.01.2024





SCHNITT F - F

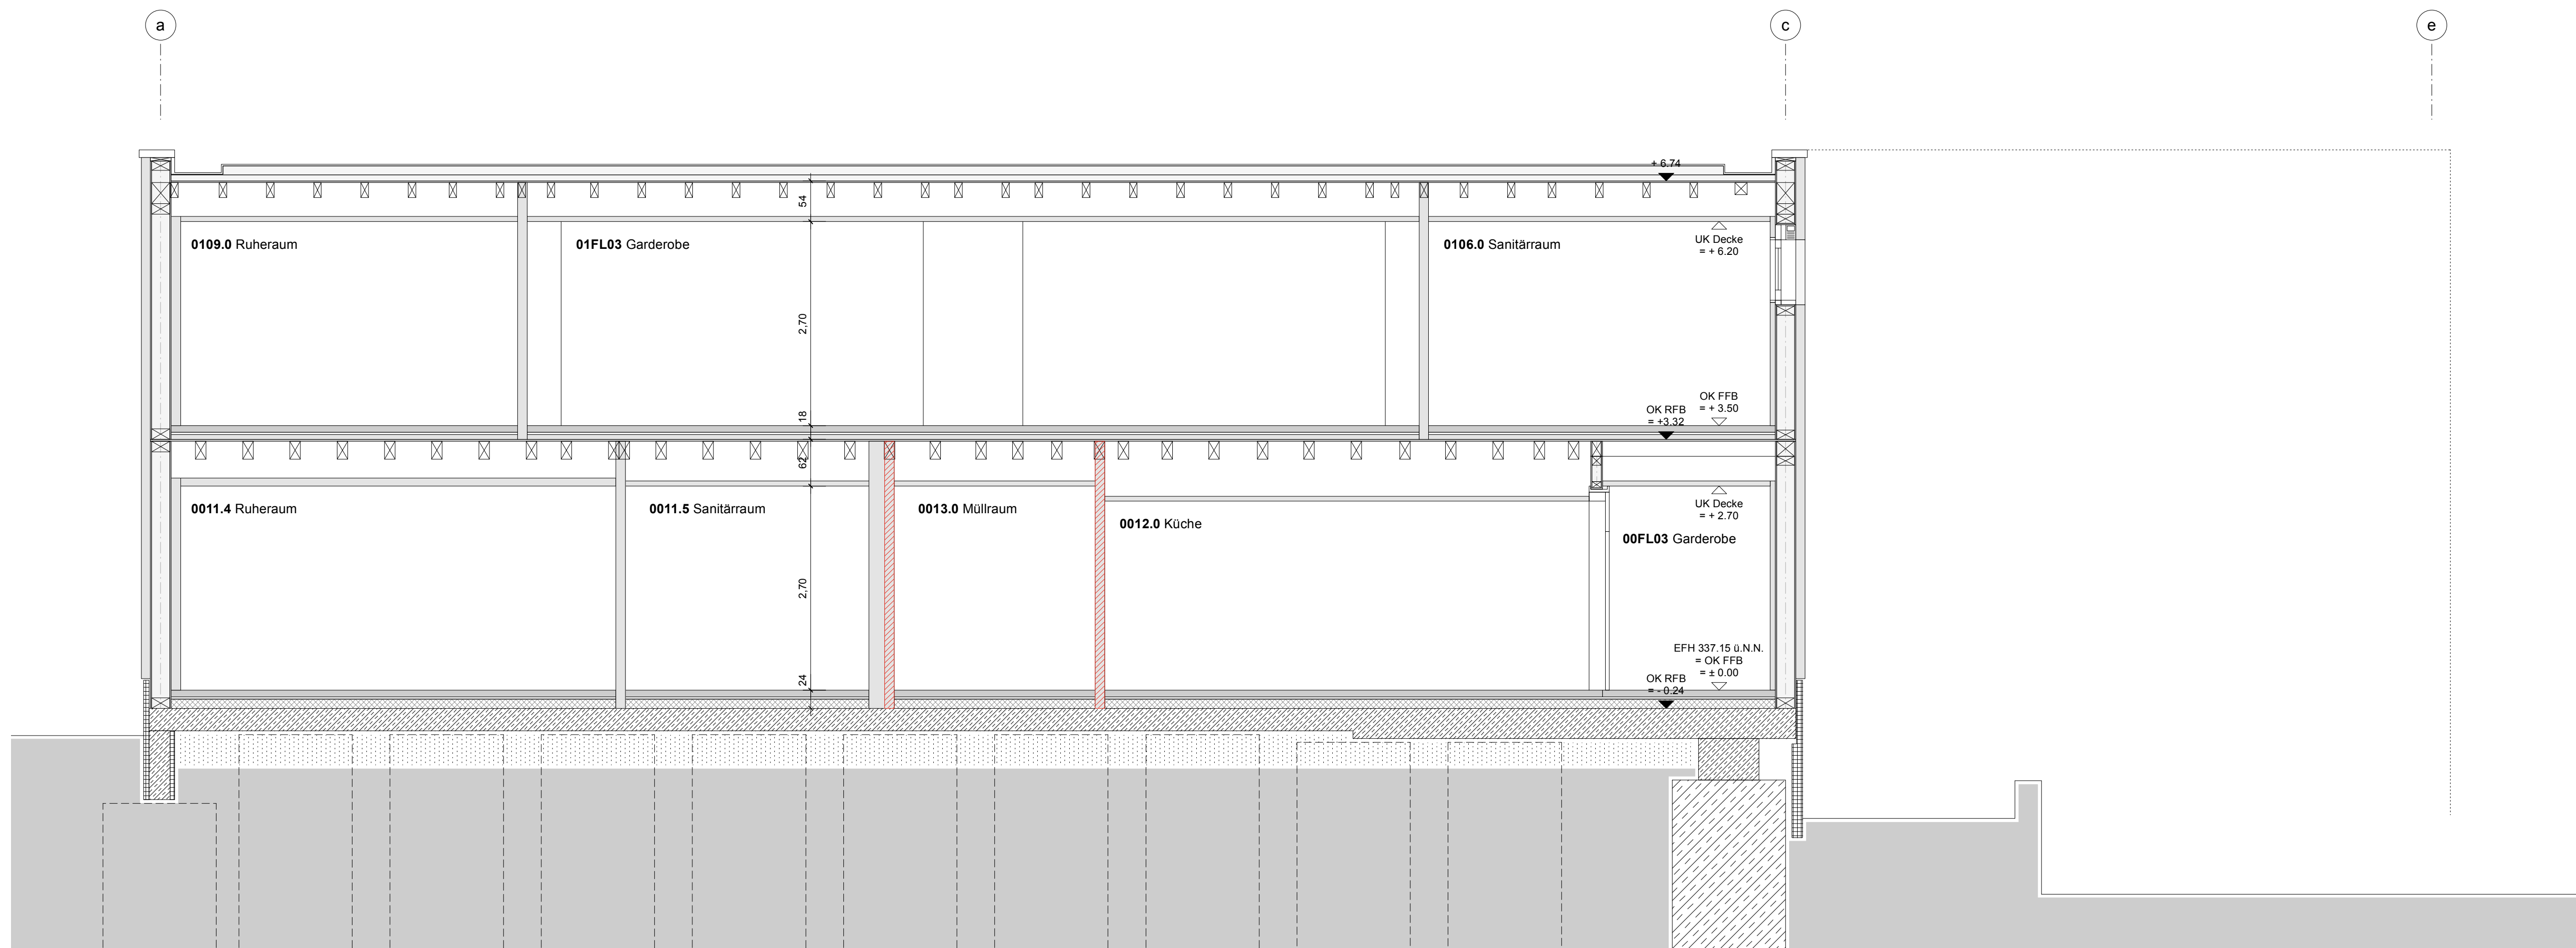

SCHNITT G - G

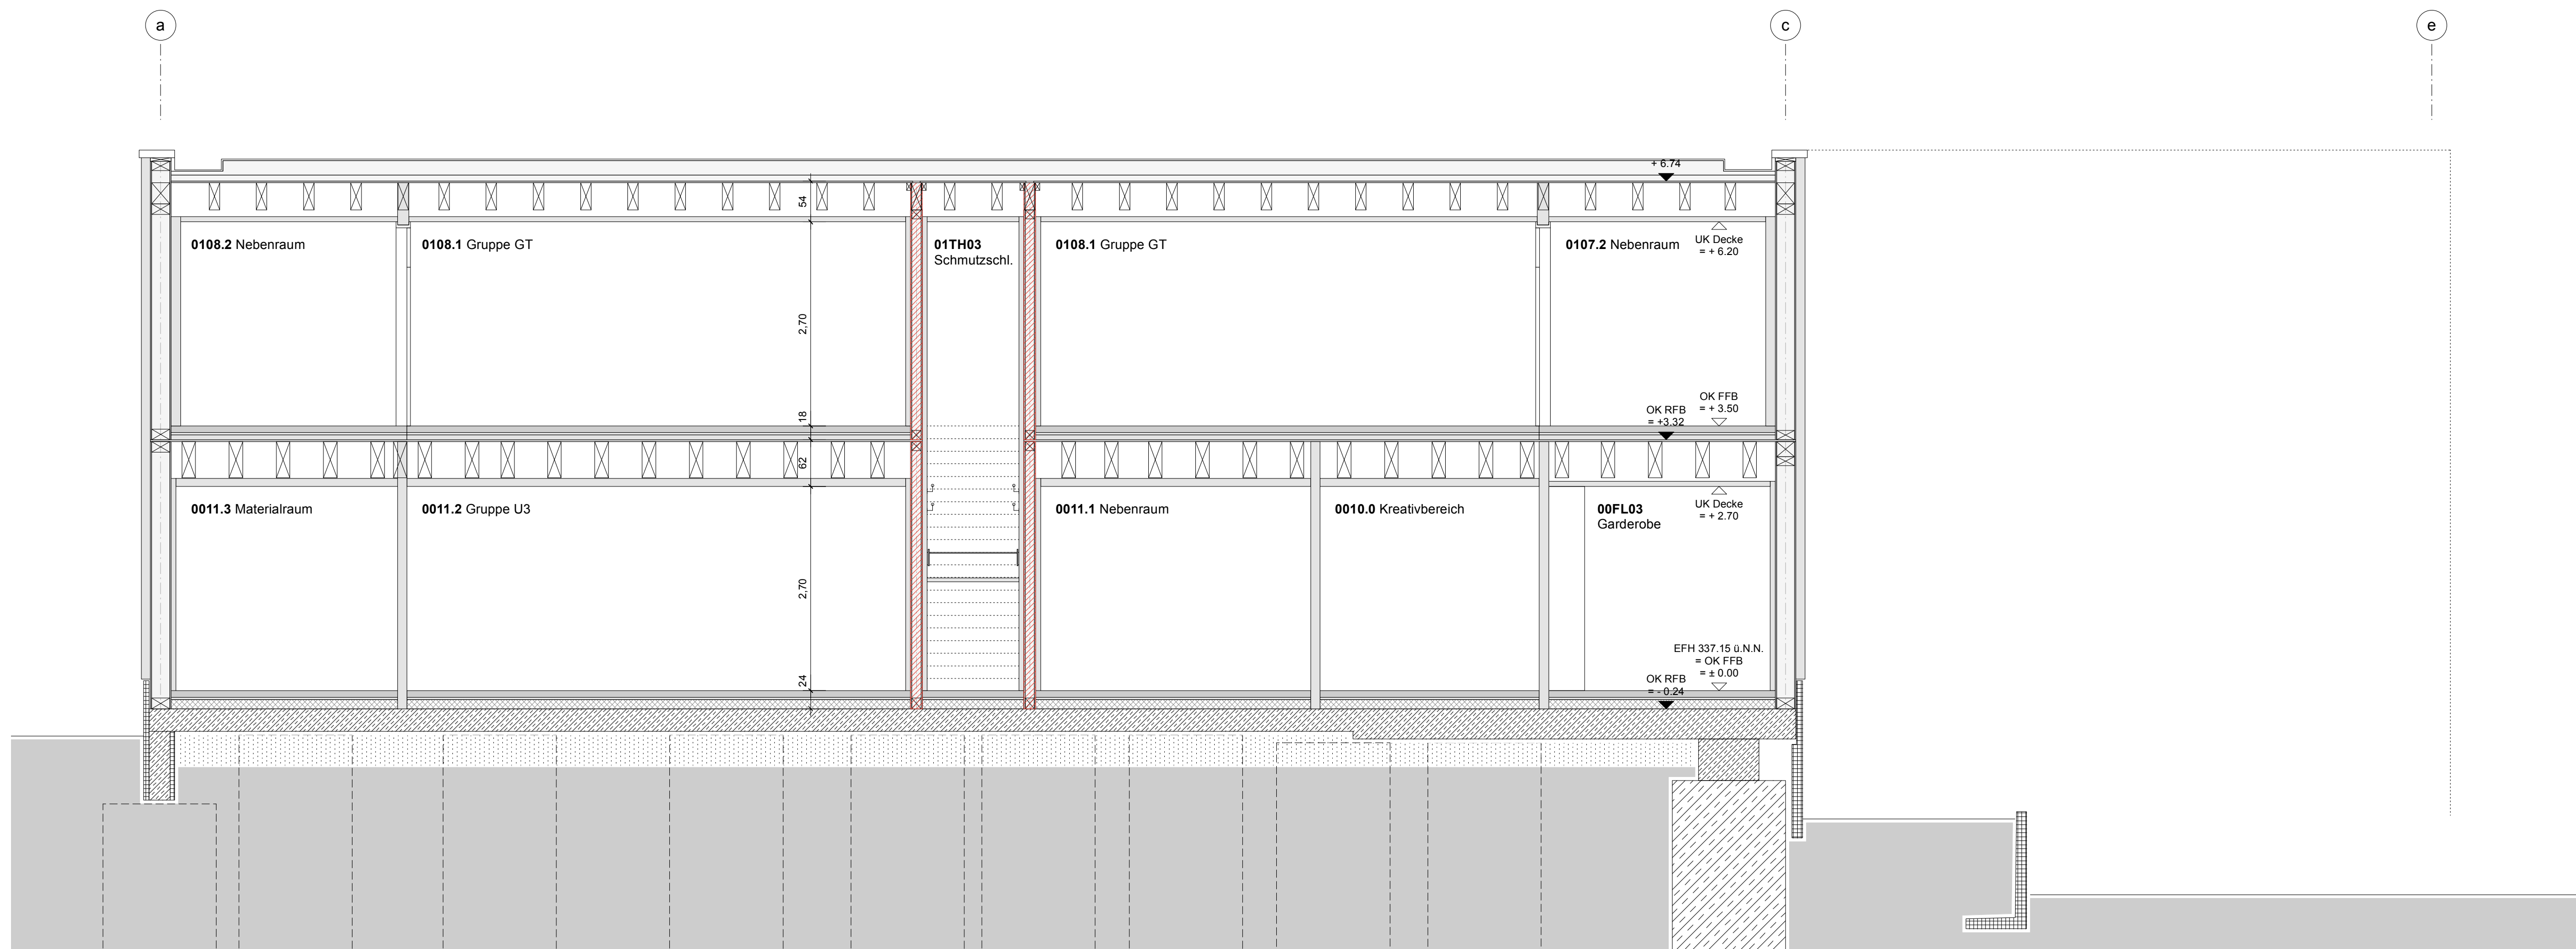

ANSICHT OST

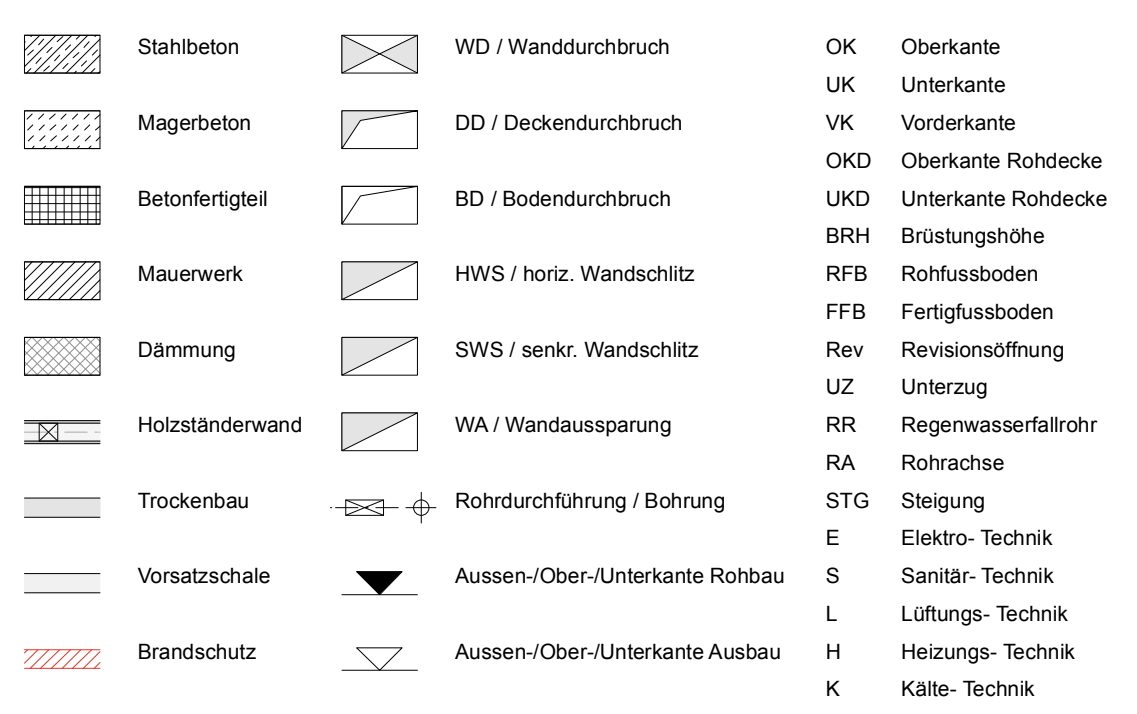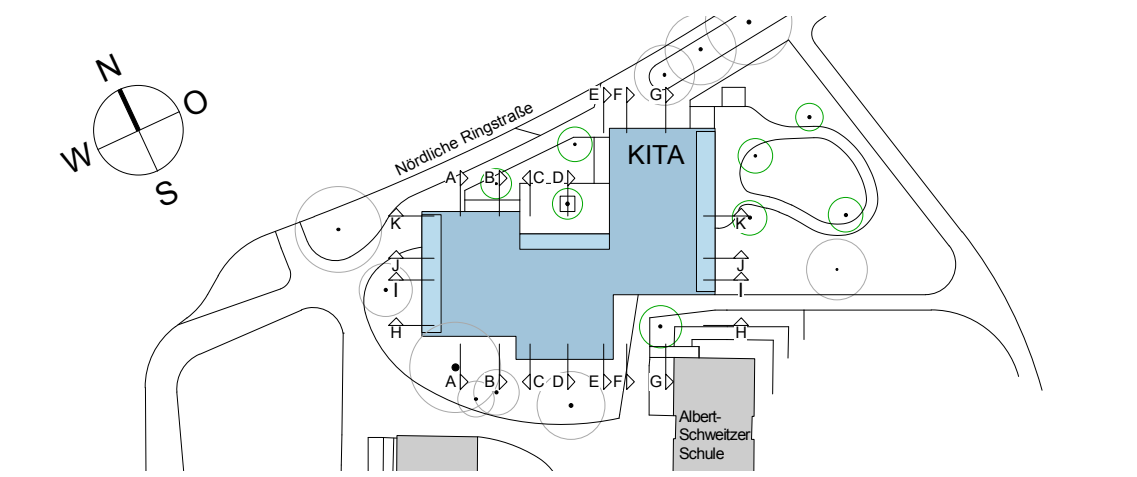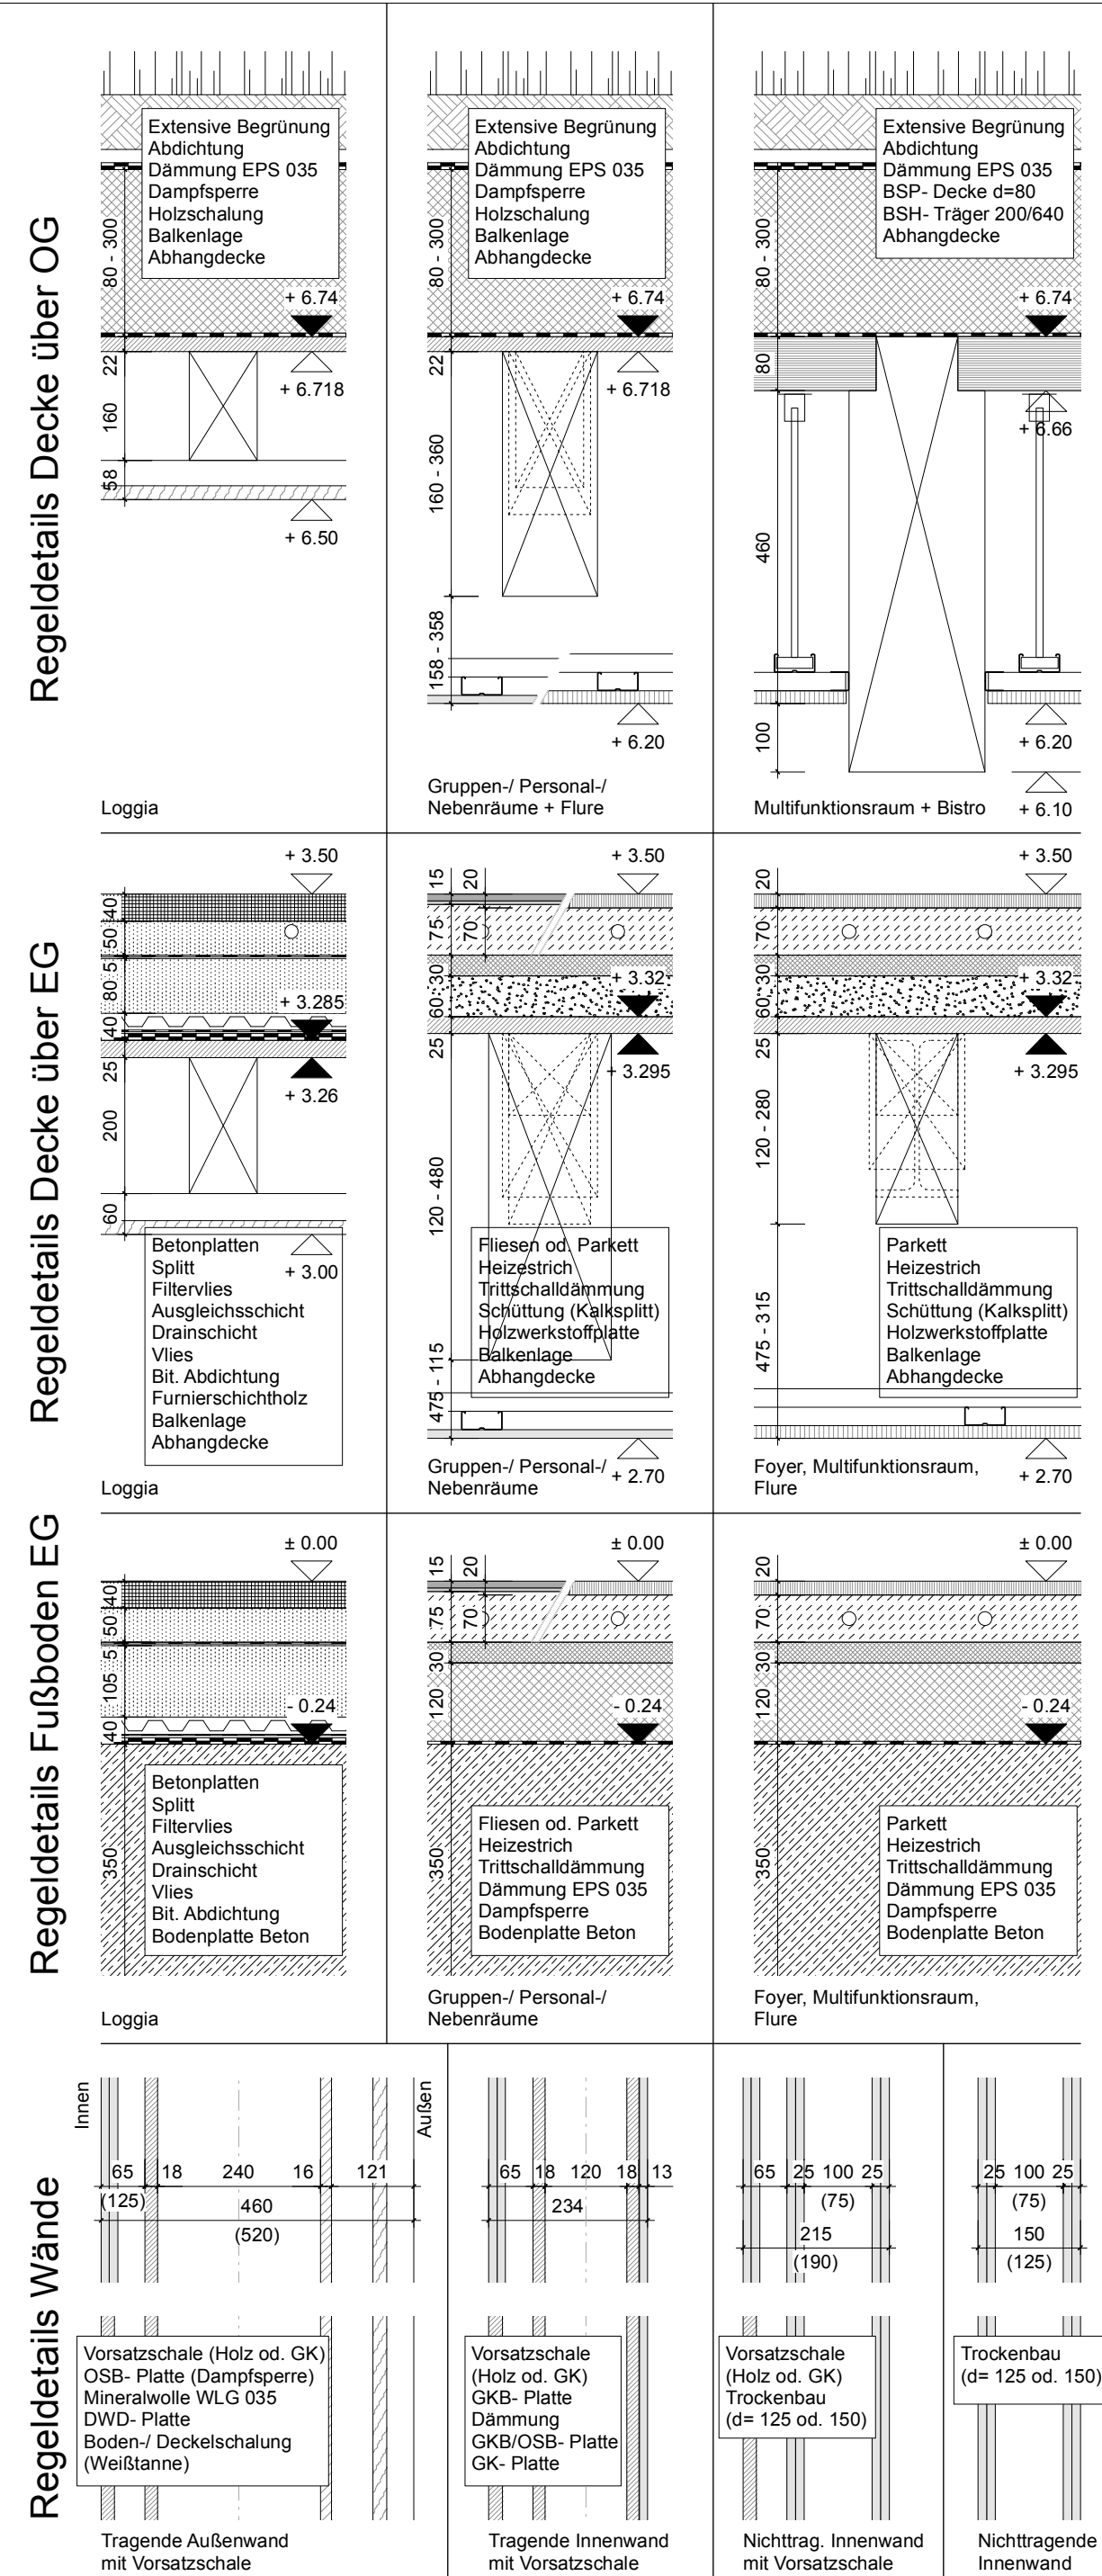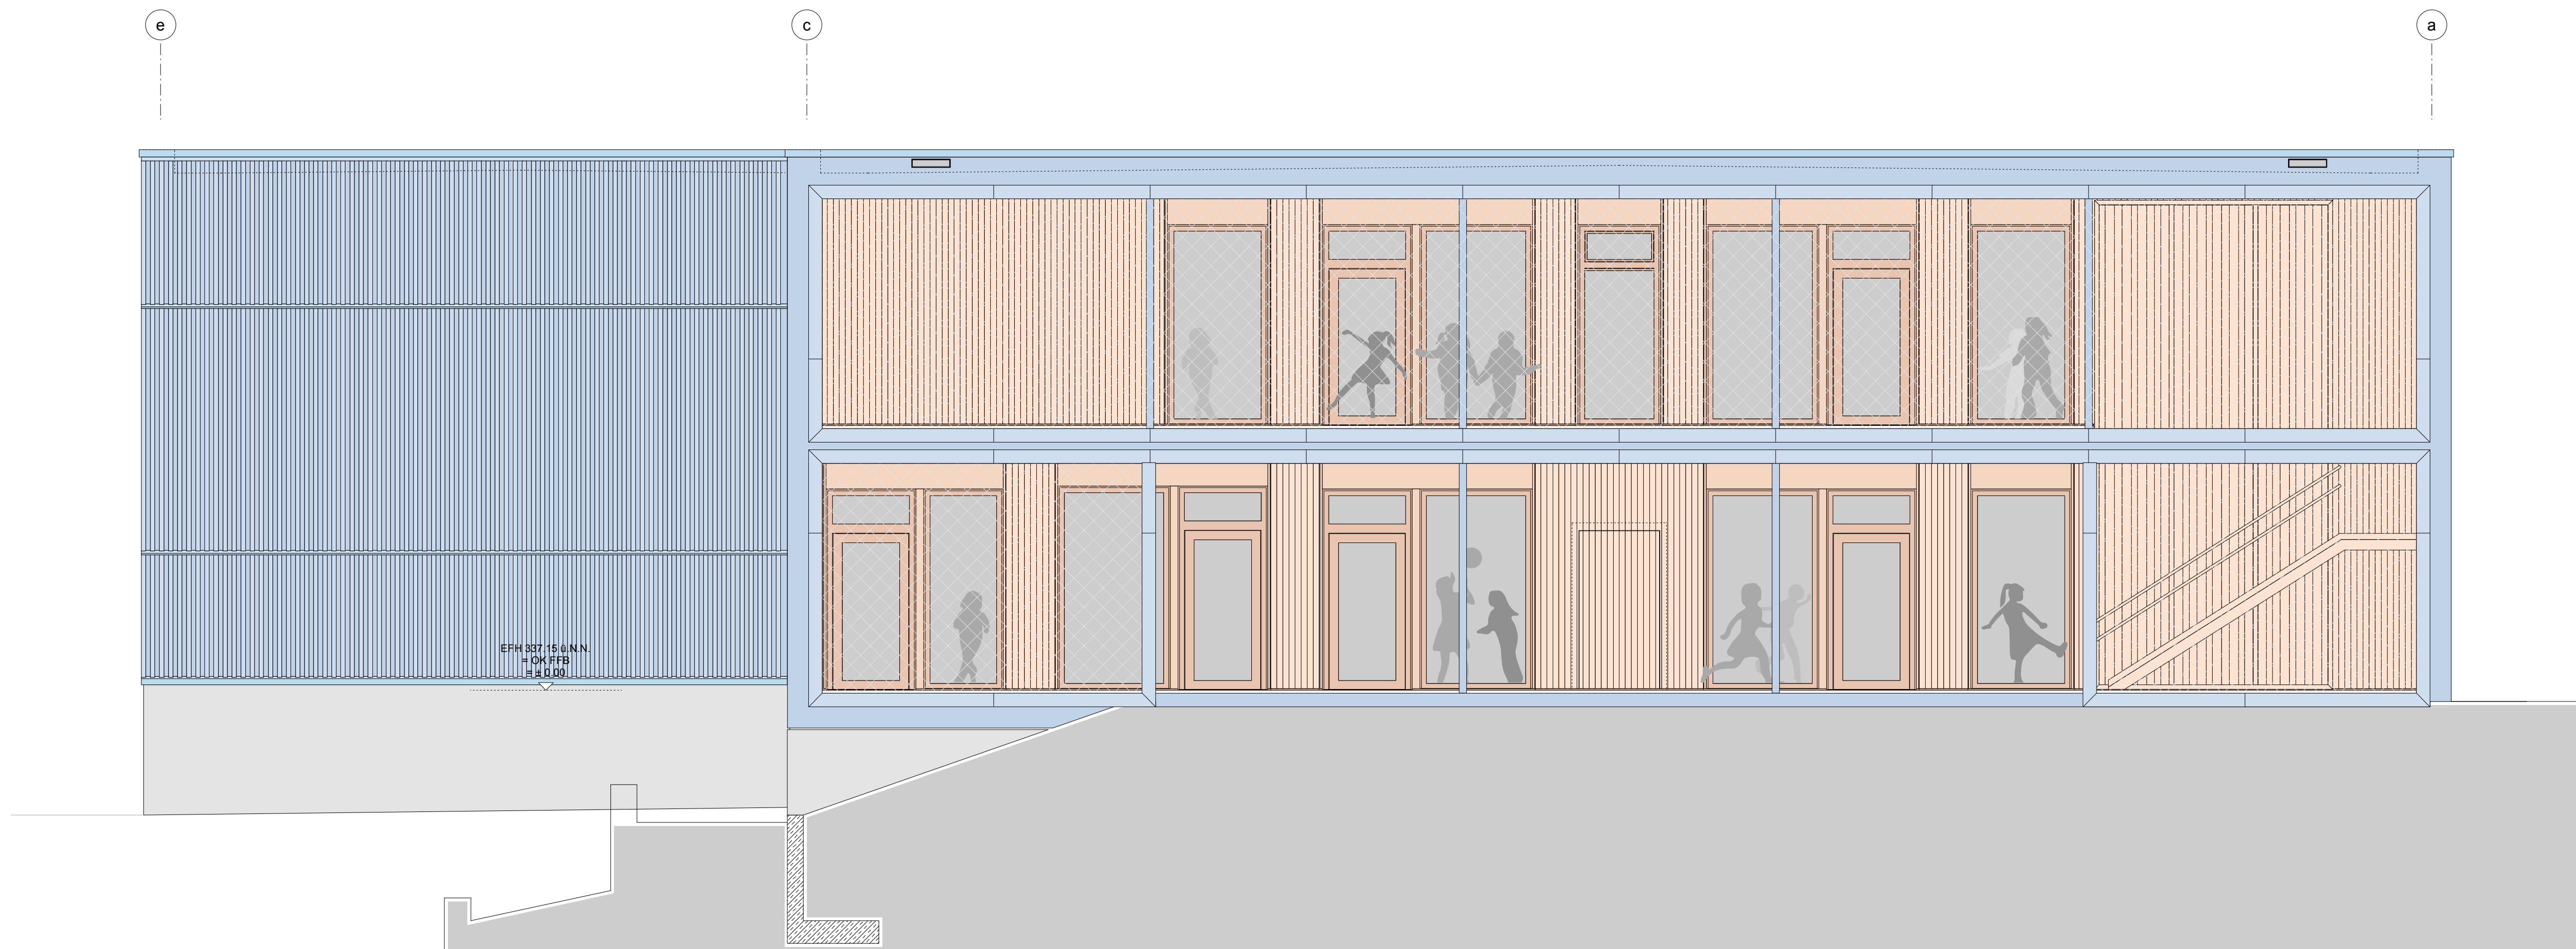


INDEX	DATUM	ÄNDERUNG
E	22.05.2026	Aktualisierung Gründung
D	03.01.2025	Aktualisierung Ansichten
C	13.12.2024	Aktualisierung Gründung/Technikeller / Gebäudesockel
B	07.11.2024	Änderung Raumbezeichnungen / Änderung UK Decke Küche
A	01.02.2024	Verbreiterung Vorsatzschale bei Luftauslässen in Außenwand

Höhenbezug: OK FFB EG = ± 0,00 = 337,15 ü.N.N.
 Dieser Plan gilt nur in Verbindung mit den statischen Konstruktionsplänen und
 spezifischen Detailsplänen des Architekten und der Fachgenossenschaft.
 Alle Maße sind vom Auftragnehmer verantwortlich zu prüfen bzw. am Bau zu
 nehmen. Unmengen sind der Bauleitung vor Arbeitsbeginn zu melden. Alle
 Angaben über Schlitze und Durchbrüche sind vor der Ausführung vom
 Hauptunternehmer gemeinsam mit den Projektanten zu prüfen.
 Alle Maße beziehen sich, soweit nicht anders angegeben, auf den Rohbau ohne
 Putz oder Verkleidung, Maßangaben für Fensteröffnungen, Fenster und Türen
 beziehen sich grundsätzlich auf Rohbaumaße des jeweiligen Geschosses.
 Alle Maße und Verhältnisse sind am Bau zu prüfen.

KITA ASS | GÖPPINGEN

BAUVORHABEN	NEUBAU KITA AM SCHOCKENSEE NÖRDLICHE RINGSTRASSE 88 73033 GÖPPINGEN FL. ST. 1090
BAUHERR	STADTVERWALTUNG GÖPPINGEN FACHBEREICH IMMOBILIENWIRTSCHAFT NÖRDLICHE RINGSTRASSE 35 73033 GÖPPINGEN
ARCHITEKT	dauner rommel schalk architekten PartG mbB FRIEDRICHSTRASSE 38 MOZARTSTRASSE 51 73033 GÖPPINGEN 70180 STUTTGART T +49 (0) 7161 15689620 T +49 (0) 711 6015862 F +49 (0) 7161 1568969 F +49 (0) 711 6015864 info@daunerrommelschalk.de www.daunerrommelschalk.de

PLAN	Schnitte F + G + Ansicht Ost	M 1 : 50
PLAN NR.	2111_02.02	ERSTELLT: 18.01.2024

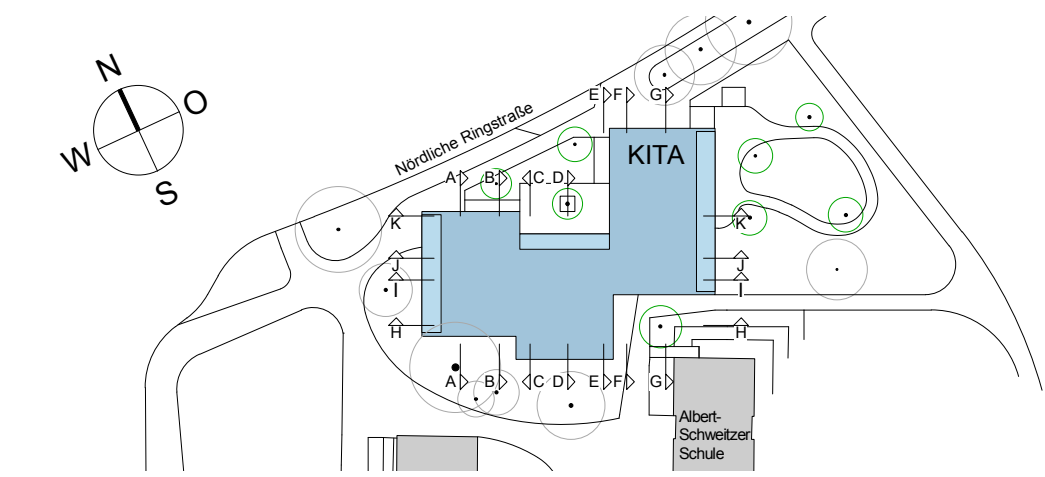

	Stahlbeton		WD / Wandoberbruch	OK	Oberkante
	Magerbeton		DD / Deckendurchbruch	UK	Unterkante
	Betonfertig		SD / Bodedurchbruch	VK	Vorderkante
	Mauwerk		HWS / horiz. Windschitz	OKD	Oberkante Rohkante
	Dämmung		BDD / Bodedurchbruch	OKD	Oberkante Rohkante
	Holzständerwand		BRIH	BRIH	Bisotungkante
	Trockenbau		RFB	RFB	Feigkantenbohr
	Wandstühle		FFB	FFB	Feigkantenbohr
	Brandstich		Rev	Rev	Revisionsöffnung
			Unterzug	Unterzug	Unterzug
			RGR	RGR	Regenwasserabfuhr
			RA	RA	Rohrkante
			STG	STG	Stieglung
			E	E	Elekto-Technik
			S	S	Sanitär- Technik
			L	L	Lüftungs- Technik
			H	H	Heizungs- Technik

G	22.05.2026	Aktualisierung Gründung
F	03.01.2025	Aktualisierung Ansichten
E	13.12.2024	Aktualisierung Gründung/ Technikeller / Gebäudesockel
D	07.11.2024	Änderung Raumbezeichnungen
C	12.04.2024	Einarbeitung Angaben Holztragwerk
B	01.02.2024	Verbreiterung Vorsatzschale bei Luftaustlässen in Außenwand

Höhenbezug: OK FFB EG = $\pm 0,00 = 337.15$ ü.N.N.

Dieser Plan gilt nur in Verbindung mit den statischen Konstruktionsplänen und sämtlichen Detailplänen des Architekten und der Fachingenieure.

Alle Maße sind vom Auftragnehmer verantwortlich zu prüfen bzw. am Bau zu nehmen. Unstimmigkeiten sind der Bauleitung vor Arbeitsbeginn zu melden. Alle Angaben über Schlitze und Durchbrüche sind vor der Ausführung vom Hauptunternehmer gemeinsam mit den Projektanten zu prüfen.

Alle Maße beziehen sich, soweit nicht anders angegeben, auf den Rohbau ohne Putz oder Verkleidung. Maßangaben für Fensterbrüstungen, Fenster und Türrürze beziehen sich grundsätzlich auf Rohbaubereichen des jeweiligen Geschosses.

Alle Maße und Verhältnisse sind am Bau zu prüfen.

KITA ASS | GÖPPINGEN

BAUVORHABEN **NEUBAU KITA AM SCHOCKENSEE**
NÖRDLICHE RINGSTRASSE 88
73033 GÖPPINGEN
FL. ST. 1090

BAUHERR **STADTVERWALTUNG GÖPPINGEN**
FACHBEREICH IMMOBILIENWIRTSCHAFT
NÖRDLICHE RINGSTRASSE 35
73033 GÖPPINGEN

ARCHITEKT **dauner rommel schalk** architekten PartG mbB


FRIEDRICHSTRASSE 38 MOZARTSTRASSE 51
73033 GÖPPINGEN 70180 STUTTGART

T +49 (0) 7161 15689620 T +49 (0) 711 6015862
F +49 (0) 7161 1568969 F +49 (0) 711 6015864



info@daunerrommelschalk.de www.daunerrommelschalk.de

PLAN Ansicht Süd + Schnitte H + I M 1 : 50



PLAN NR.	2111_02.03	ERSTELLT:	18.01.2024
----------	------------	-----------	------------

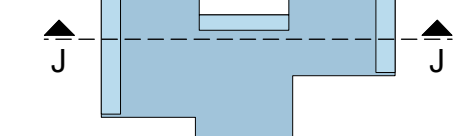




SCHNITT J - J

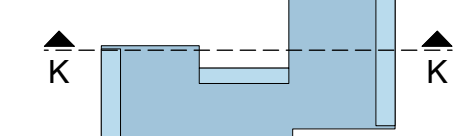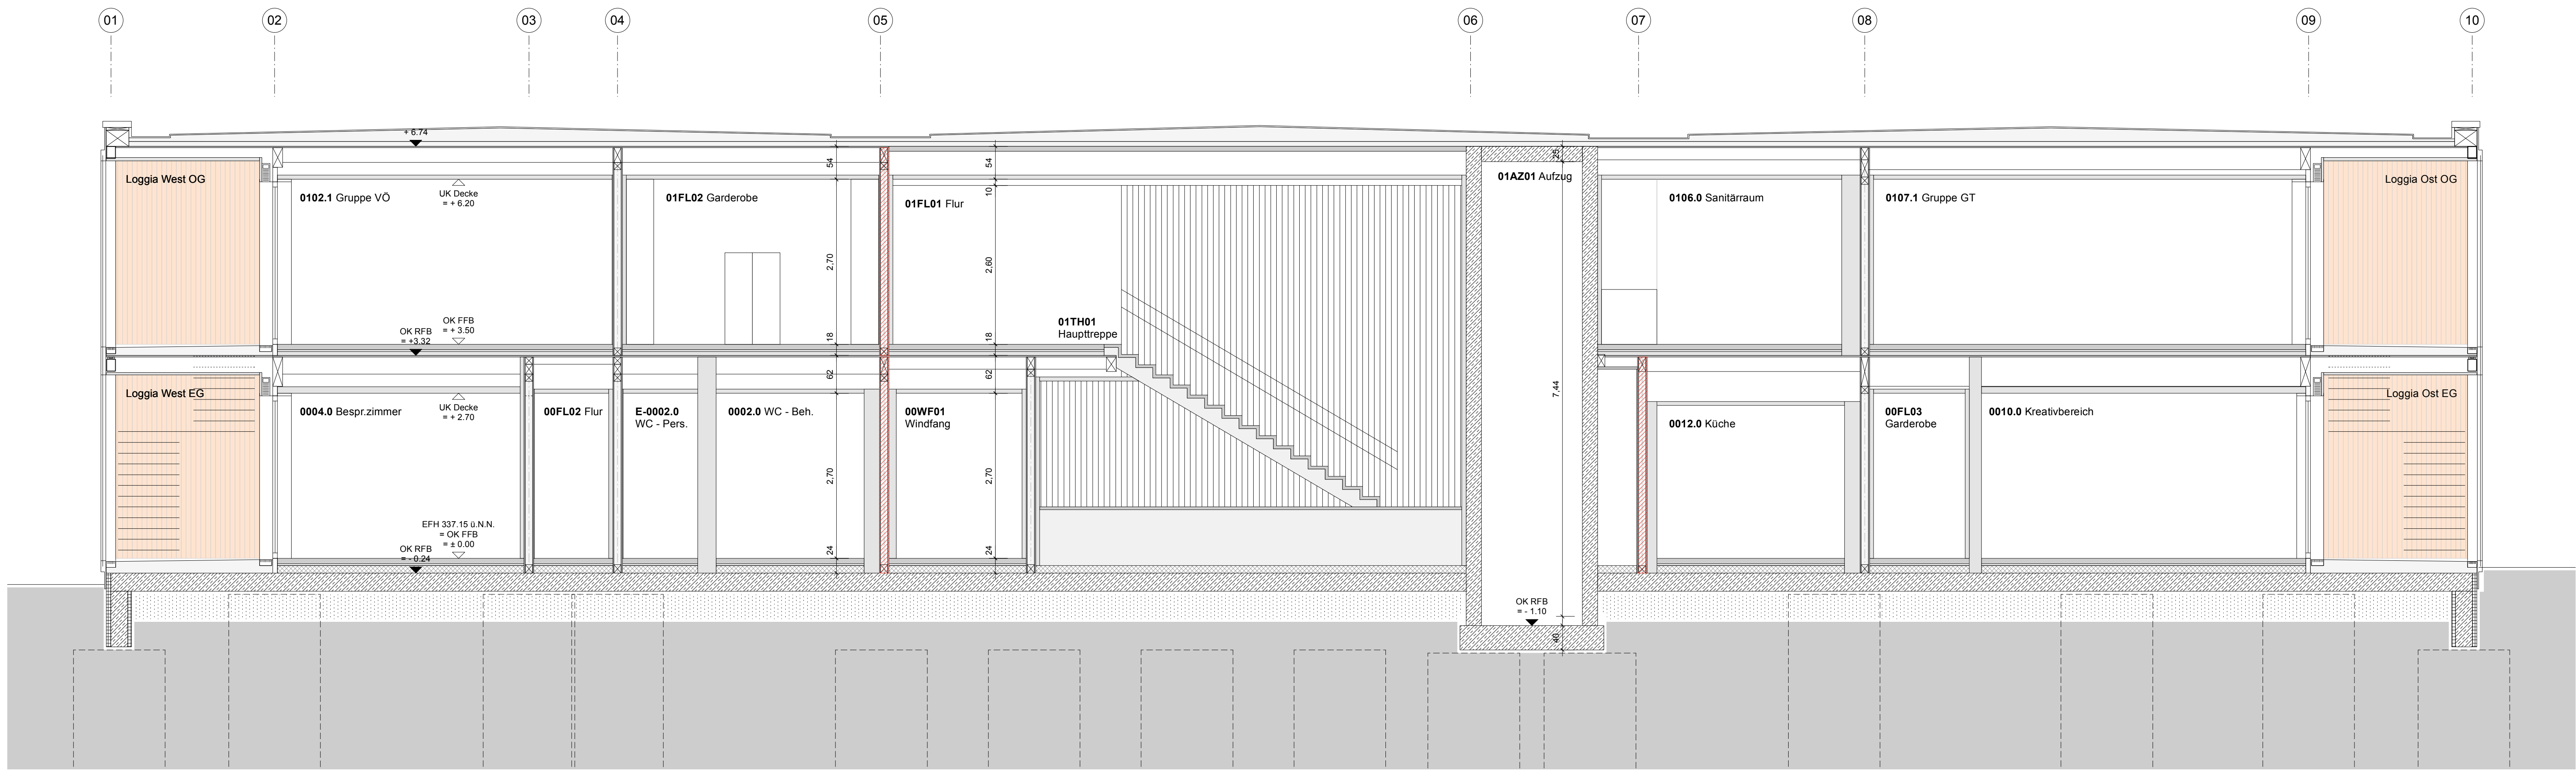

SCHNITT K - K

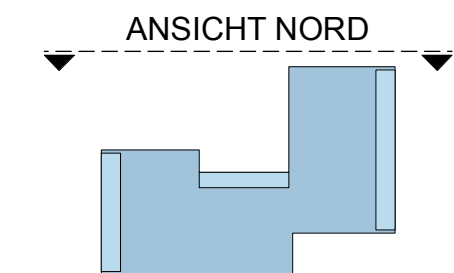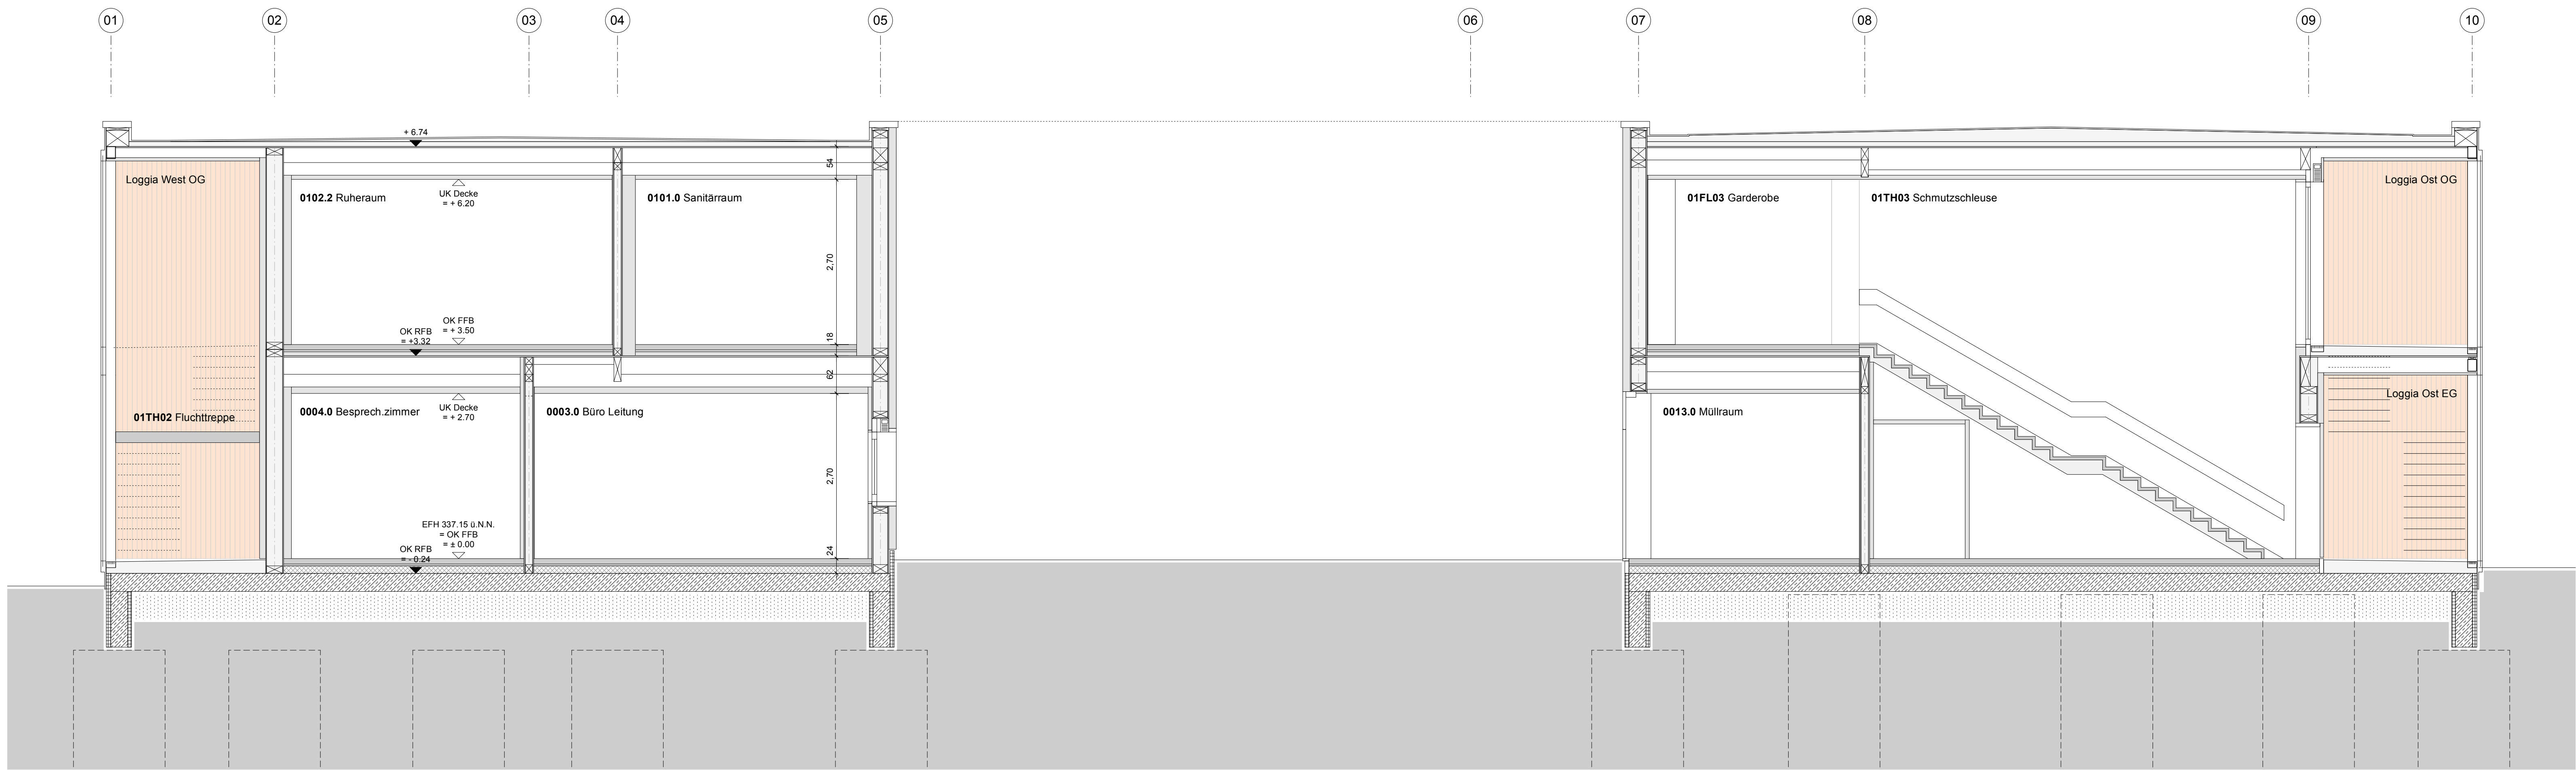

ANSICHT NORD

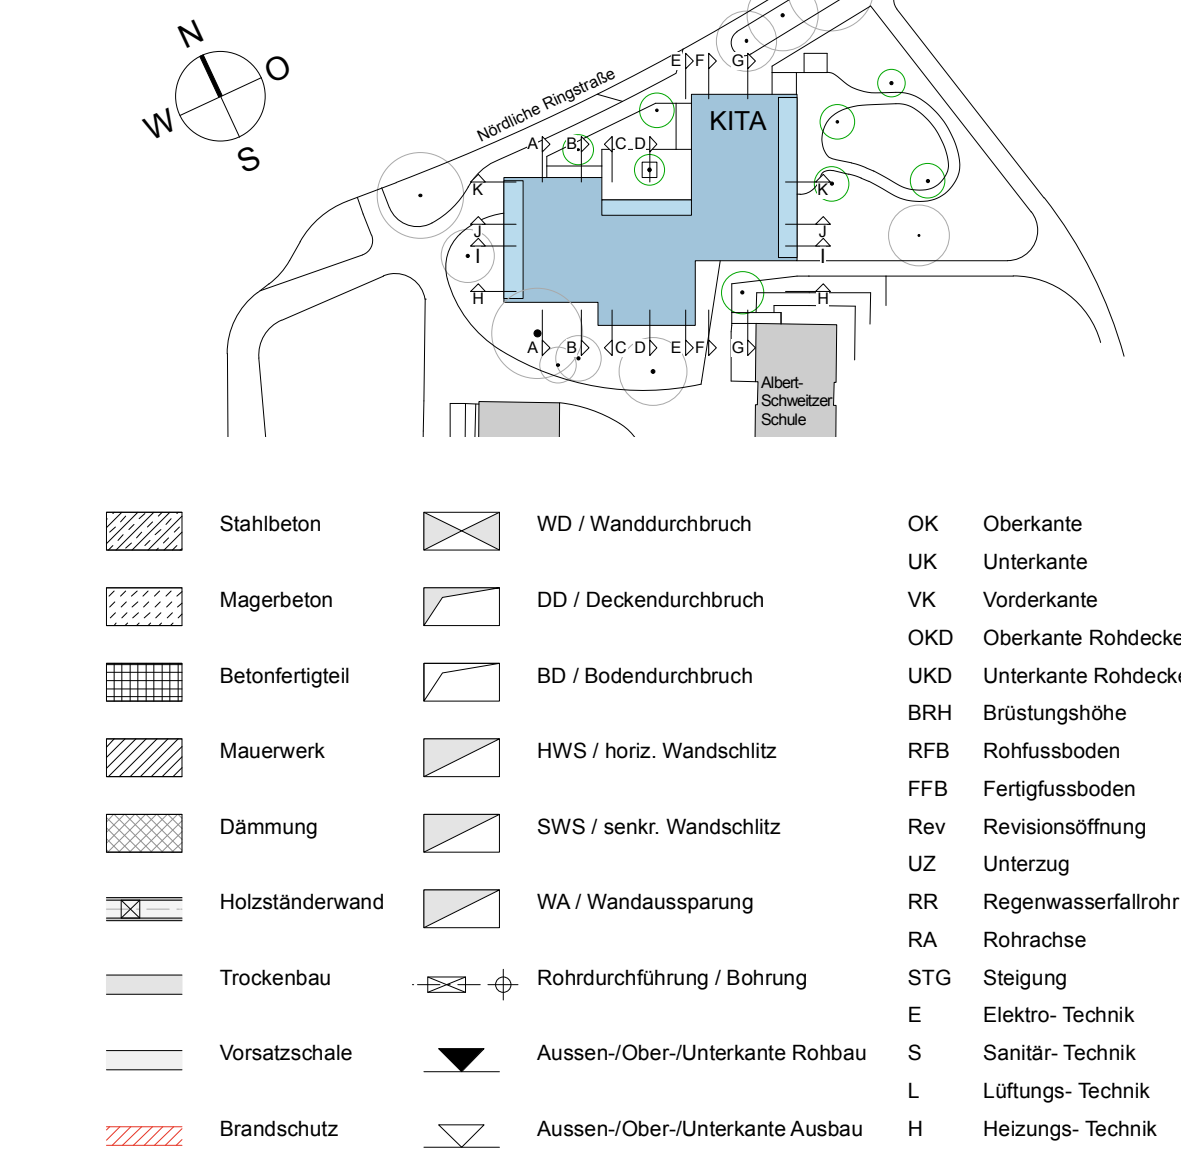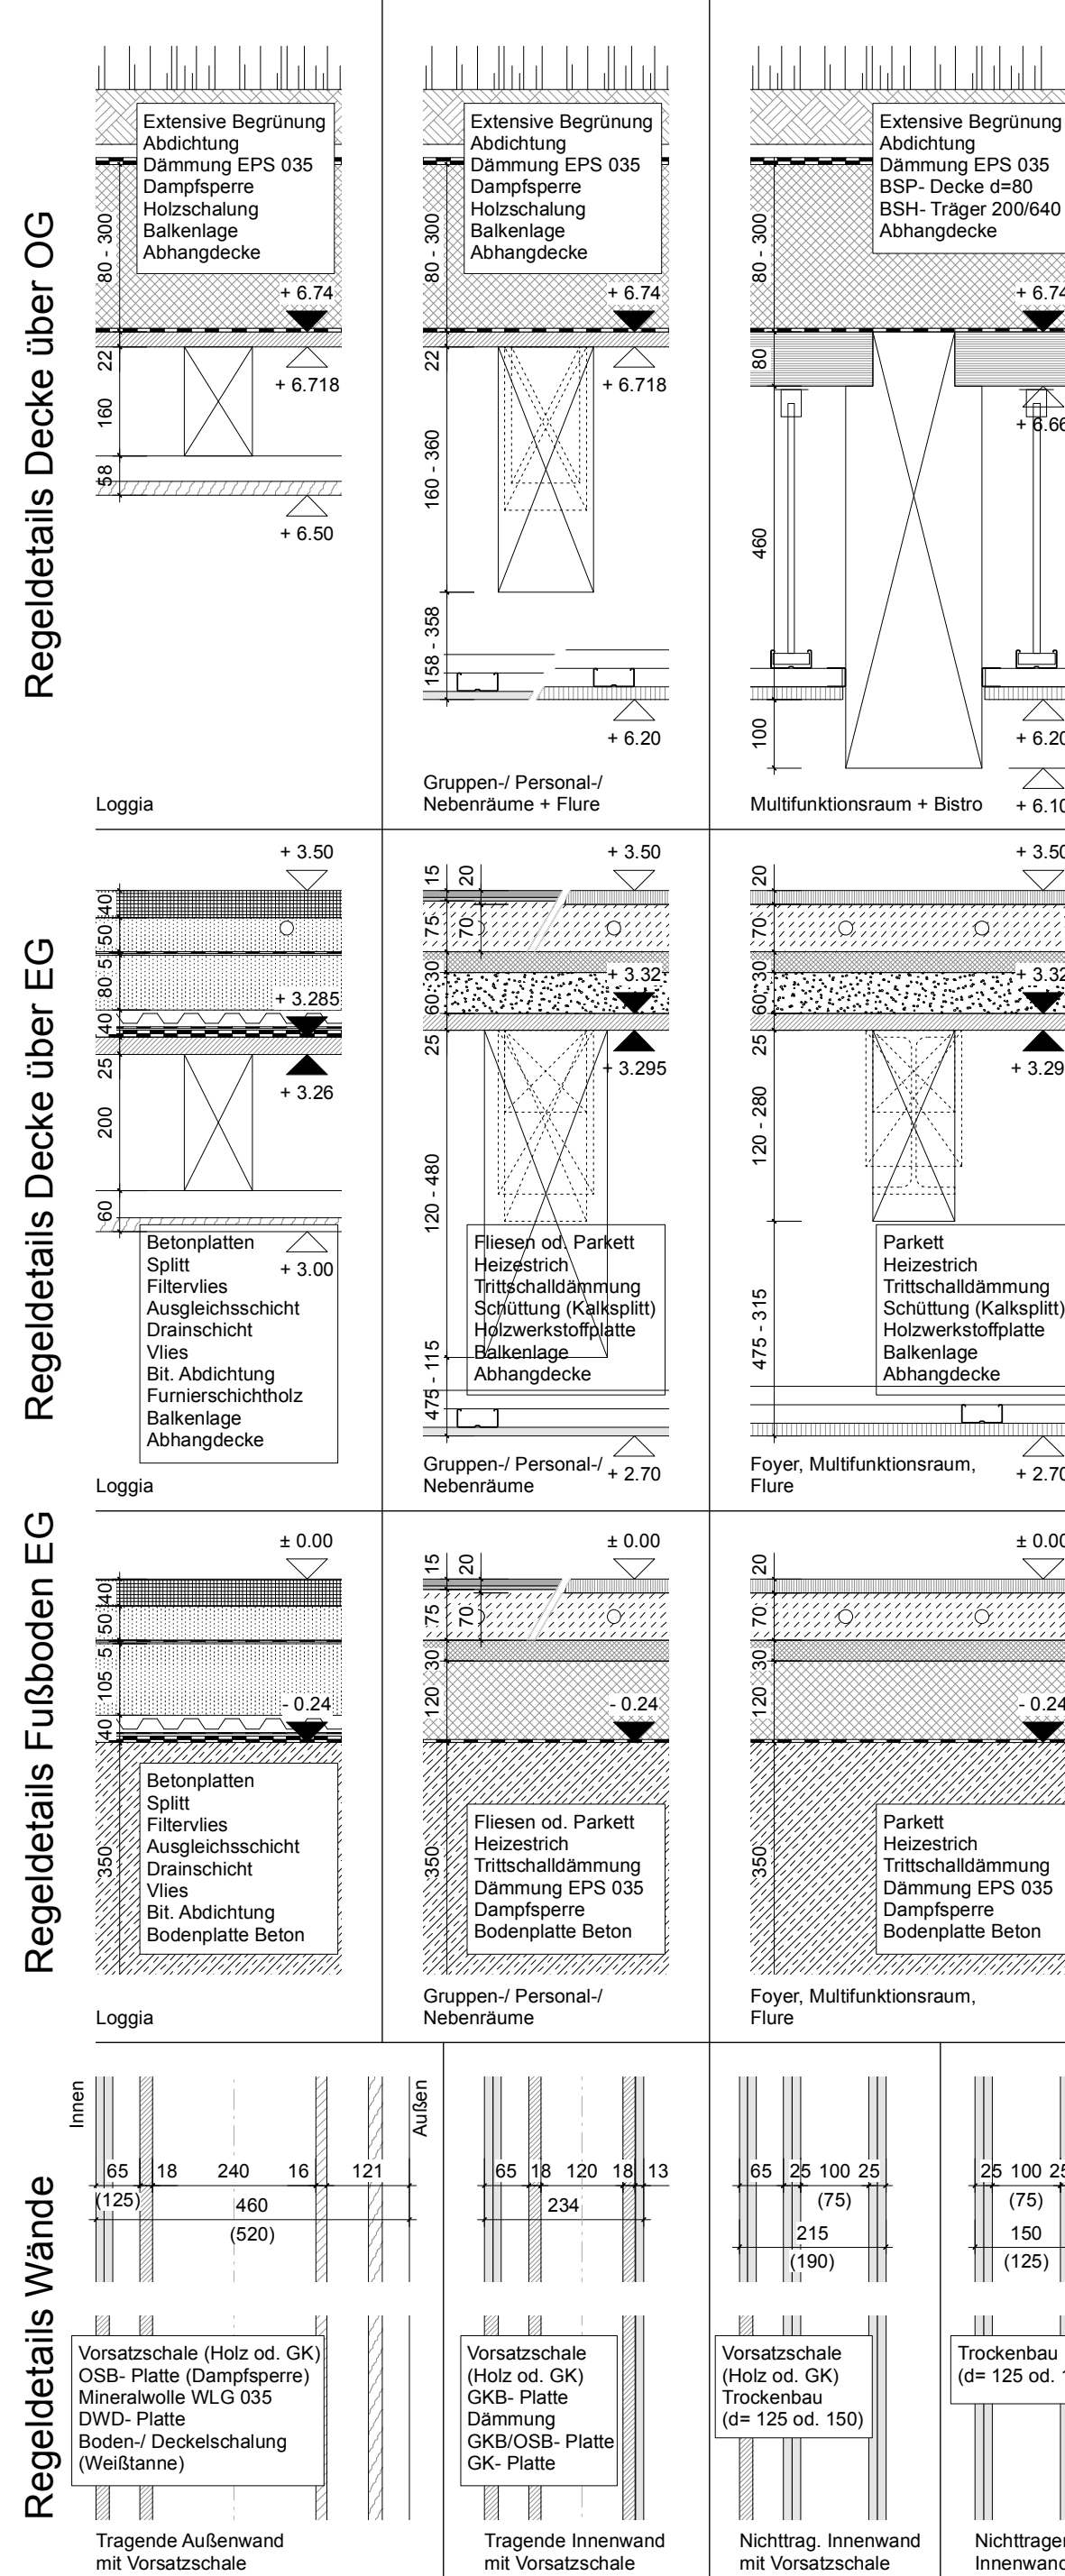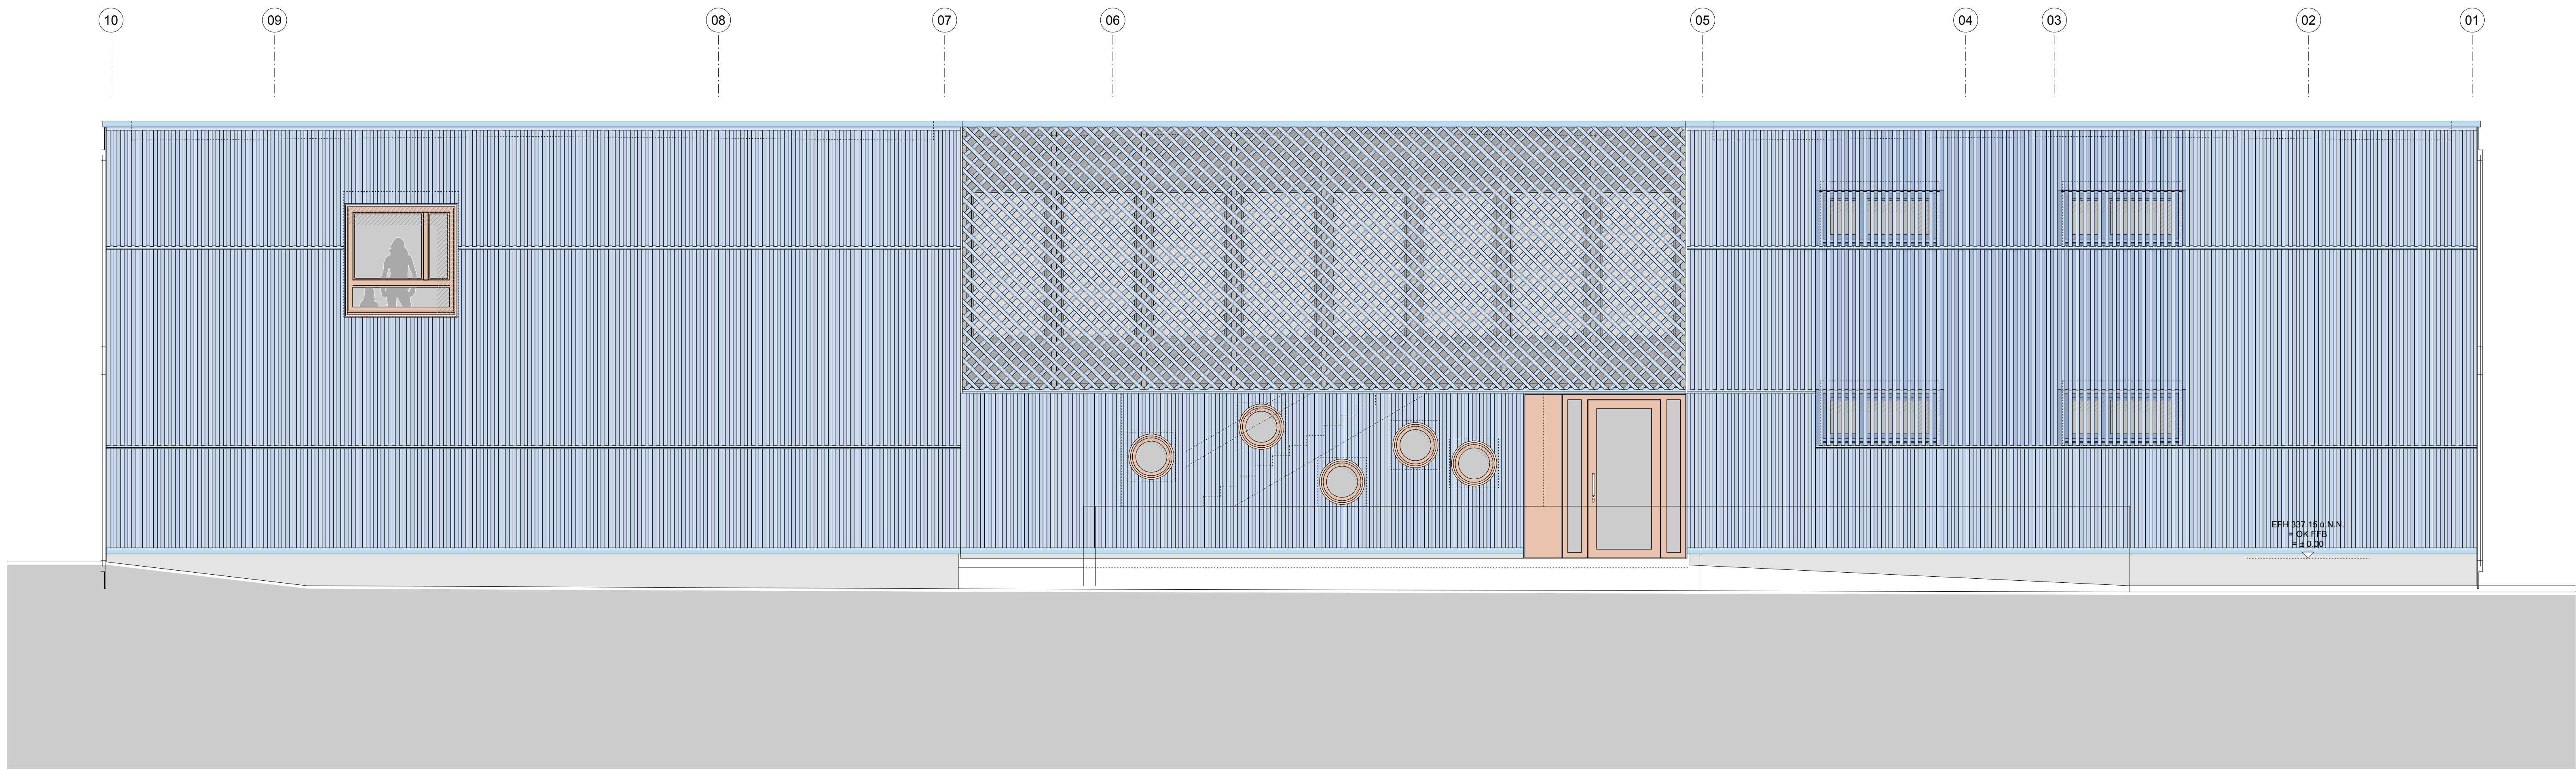

E	22.05.2026	Aktualisierung Gründung
D	03.01.2025	Aktualisierung Ansichten
C	13.12.2024	Aktualisierung Gründung/Technikeller / Gebäudesockel
B	07.11.2024	Änderung Raumbezeichnungen / Änderung UK Decke Küche
A	01.02.2024	Verbreiterung Vorsatzschale bei Luftauslässen in Außenwand

INDEX	DATUM	ÄNDERUNG
Höhenbezug: OK FFB EG = ± 0,00 = 337,15 ü.N.N. Dieser Plan gilt in Verbindung mit den statischen Konstruktionsplänen und spezifischen Detailsplänen der Kuppeln und der Fachbereiche. Alle Maße sind vom Auftragnehmer verantwortlich zu prüfen bzw. am Bau zu nehmen. Unmengenheiten sind der Bauleitung vor Arbeitsbeginn zu melden. Alle Angaben über Schlitze und Durchdringungen sind vor der Ausführung vom Hauptrückernehmer gemeinsam mit den Projektleitern zu prüfen. Alle Maße beziehen sich, soweit nicht anders angegeben, auf den Rohbau ohne Putz oder Verkleidung, Maßangaben für Fensteröffnungen, Fenster und Türöffnungen beziehen sich grundsätzlich auf Rohbaumaße des jeweiligen Geschosses. Alle Maße und Verhältnisse sind am Bau zu prüfen.		
KITA ASS GÖPPINGEN		
BAUVORHABEN	NEUBAU KITA AM SCHOCKENSEE NÖRDLICHE RINGSTRASSE 88 73033 GÖPPINGEN FL. ST. 1090	
BAUHERR	STADTVERWALTUNG GÖPPINGEN FACHBEREICH IMMOBILIENWIRTSCHAFT NÖRDLICHE RINGSTRASSE 35 73033 GÖPPINGEN	
ARCHITEKT	dauner rommel schalk architekten PartG mbB FRIEDRICHSTRASSE 38 MOZARTSTRASSE 51 73033 GÖPPINGEN 70180 STUTTGART T +49 (0) 7161 15689620 T +49 (0) 711 6015862 F +49 (0) 7161 1568969 F +49 (0) 711 6015864 info@daunerrommelschalk.de www.daunerrommelschalk.de	
PLAN	Schnitte J + K + Ansicht Nord	M 1 : 50
PLAN NR.	2111_02.04	ERSTELLT: 18.01.2024