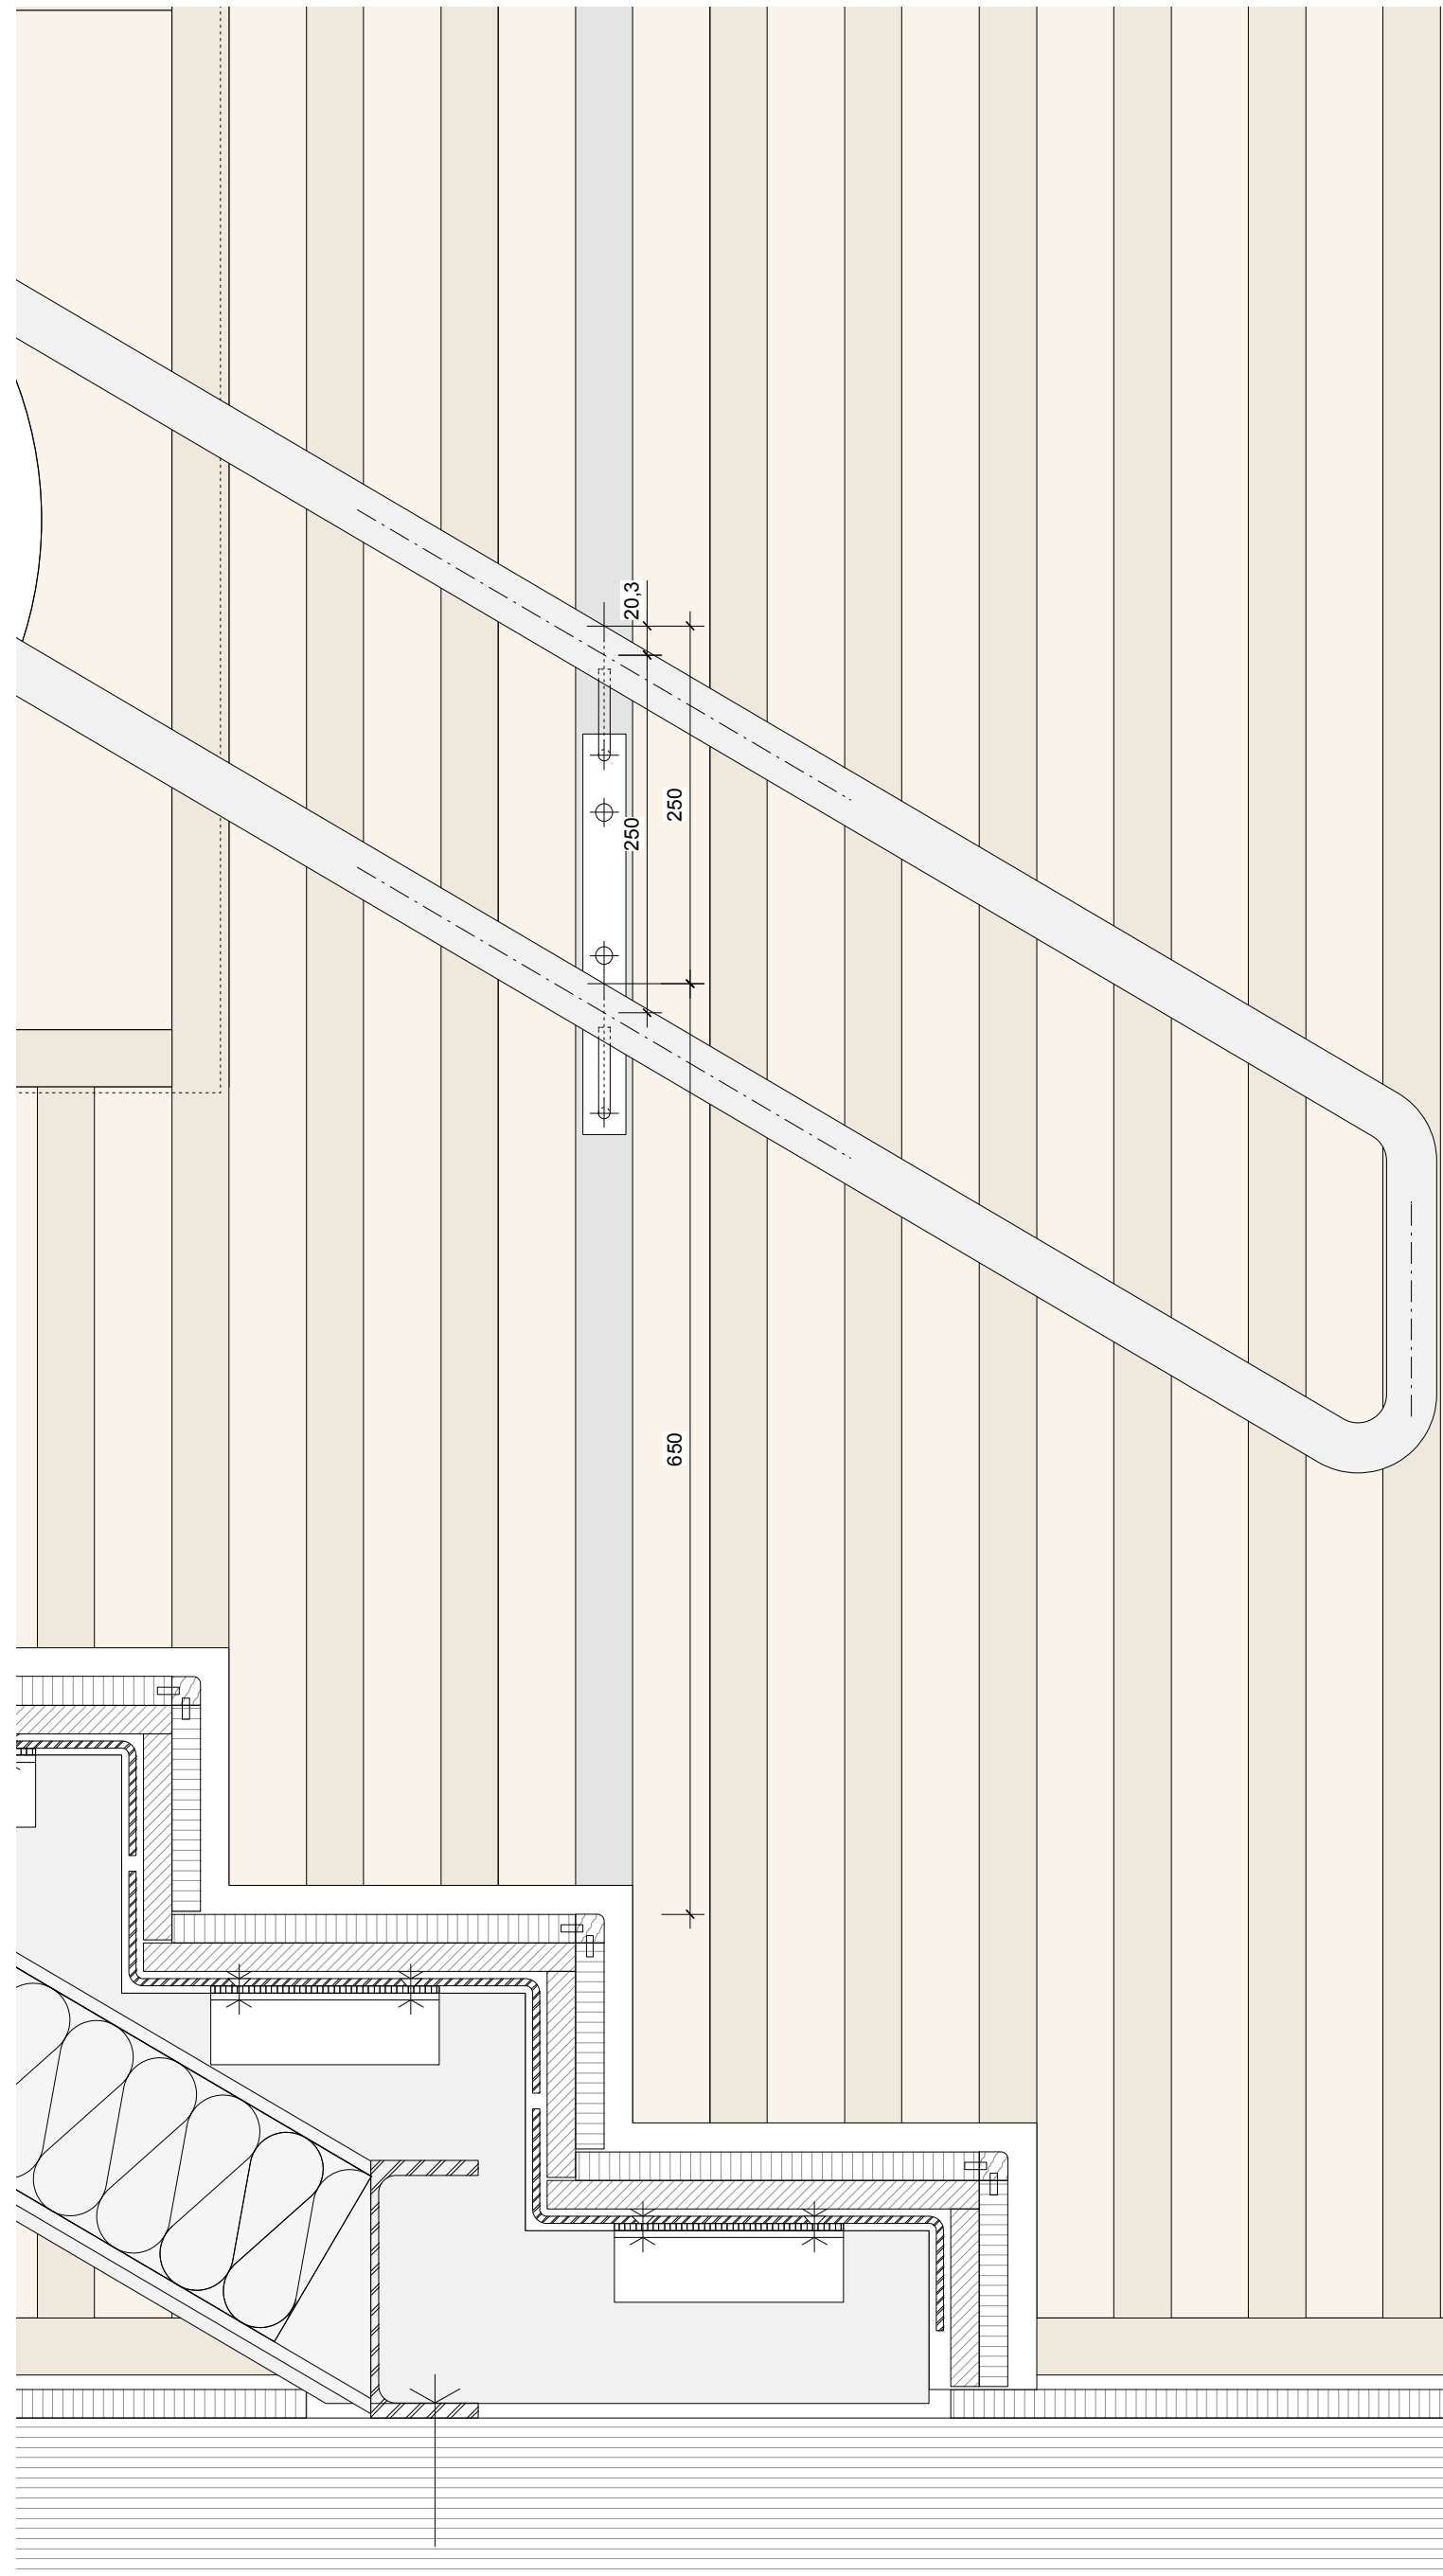
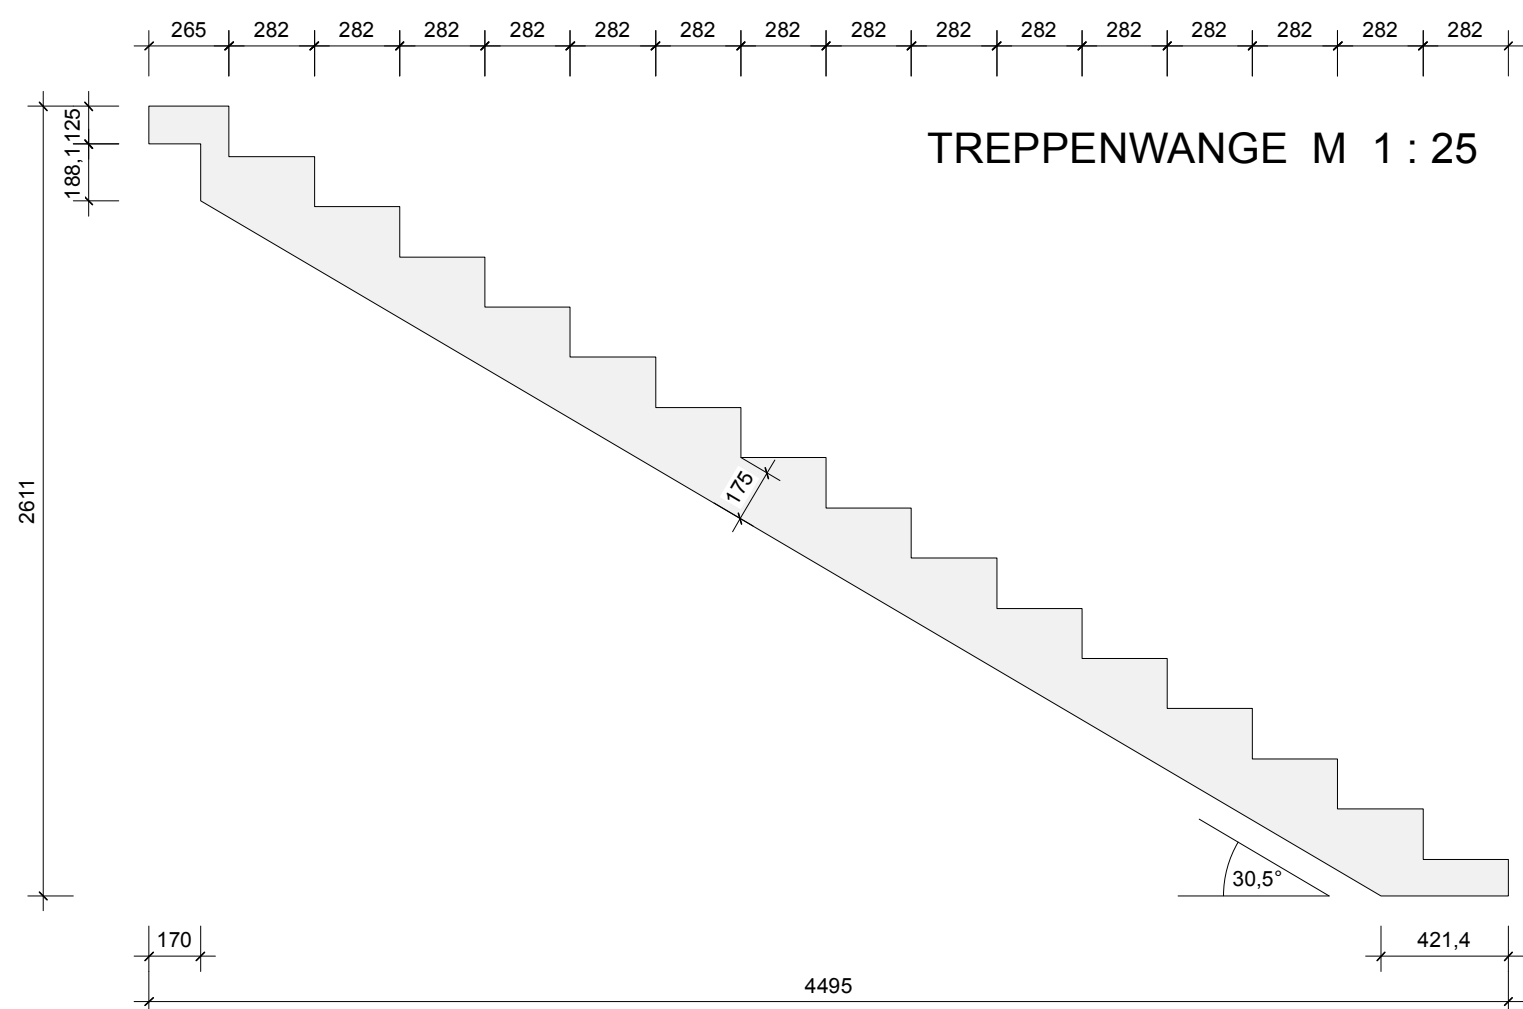


[illegible]

Hochkantlamellenparkett
auf Trägerplatte mit
Blechstufen verklebt

Technical drawing of a staircase detail, showing a side view and a top view.

Side View (Left):

- Stufenelement Blech $t = 5 \text{ mm}$ gekantet
- Senkkopfschrauben
- Enkoppelungsmatte
- L 50/5 mit Wange verschweißt
- HEA 160 mit Wange verschweißt
- Treppenwange $t = 12 \text{ mm}$





BAUVORHABEN	BAUHERR
NEUBAU KITA AM SCHOCKENSEE ÜBERKIRCH STRASSE 28 + 30 73033 GÖPPINGEN FL. ST. 1090	STADTVERWALTUNG GÖPPINGEN FACHBEZIRK IMMOBILIENWIRTSCHAFT NÖRDLICHE RINGSTRASSE 35 73033 GÖPPINGEN
ARCHITEKT	dauner rommel schalk architekten PartG mbB
FRIEDRICHSTRASSE 38 73033 GÖPPINGEN T +49 (0) 7161 15689620 F +49 (0) 7161 1568969	MOZARTSTRASSE 51 70180 STUTTGART T +49 (0) 711 6015862 www.daunerrommelschalk.de

PLAN NR. 2111_05.24 DATUM: 23.06.2026