



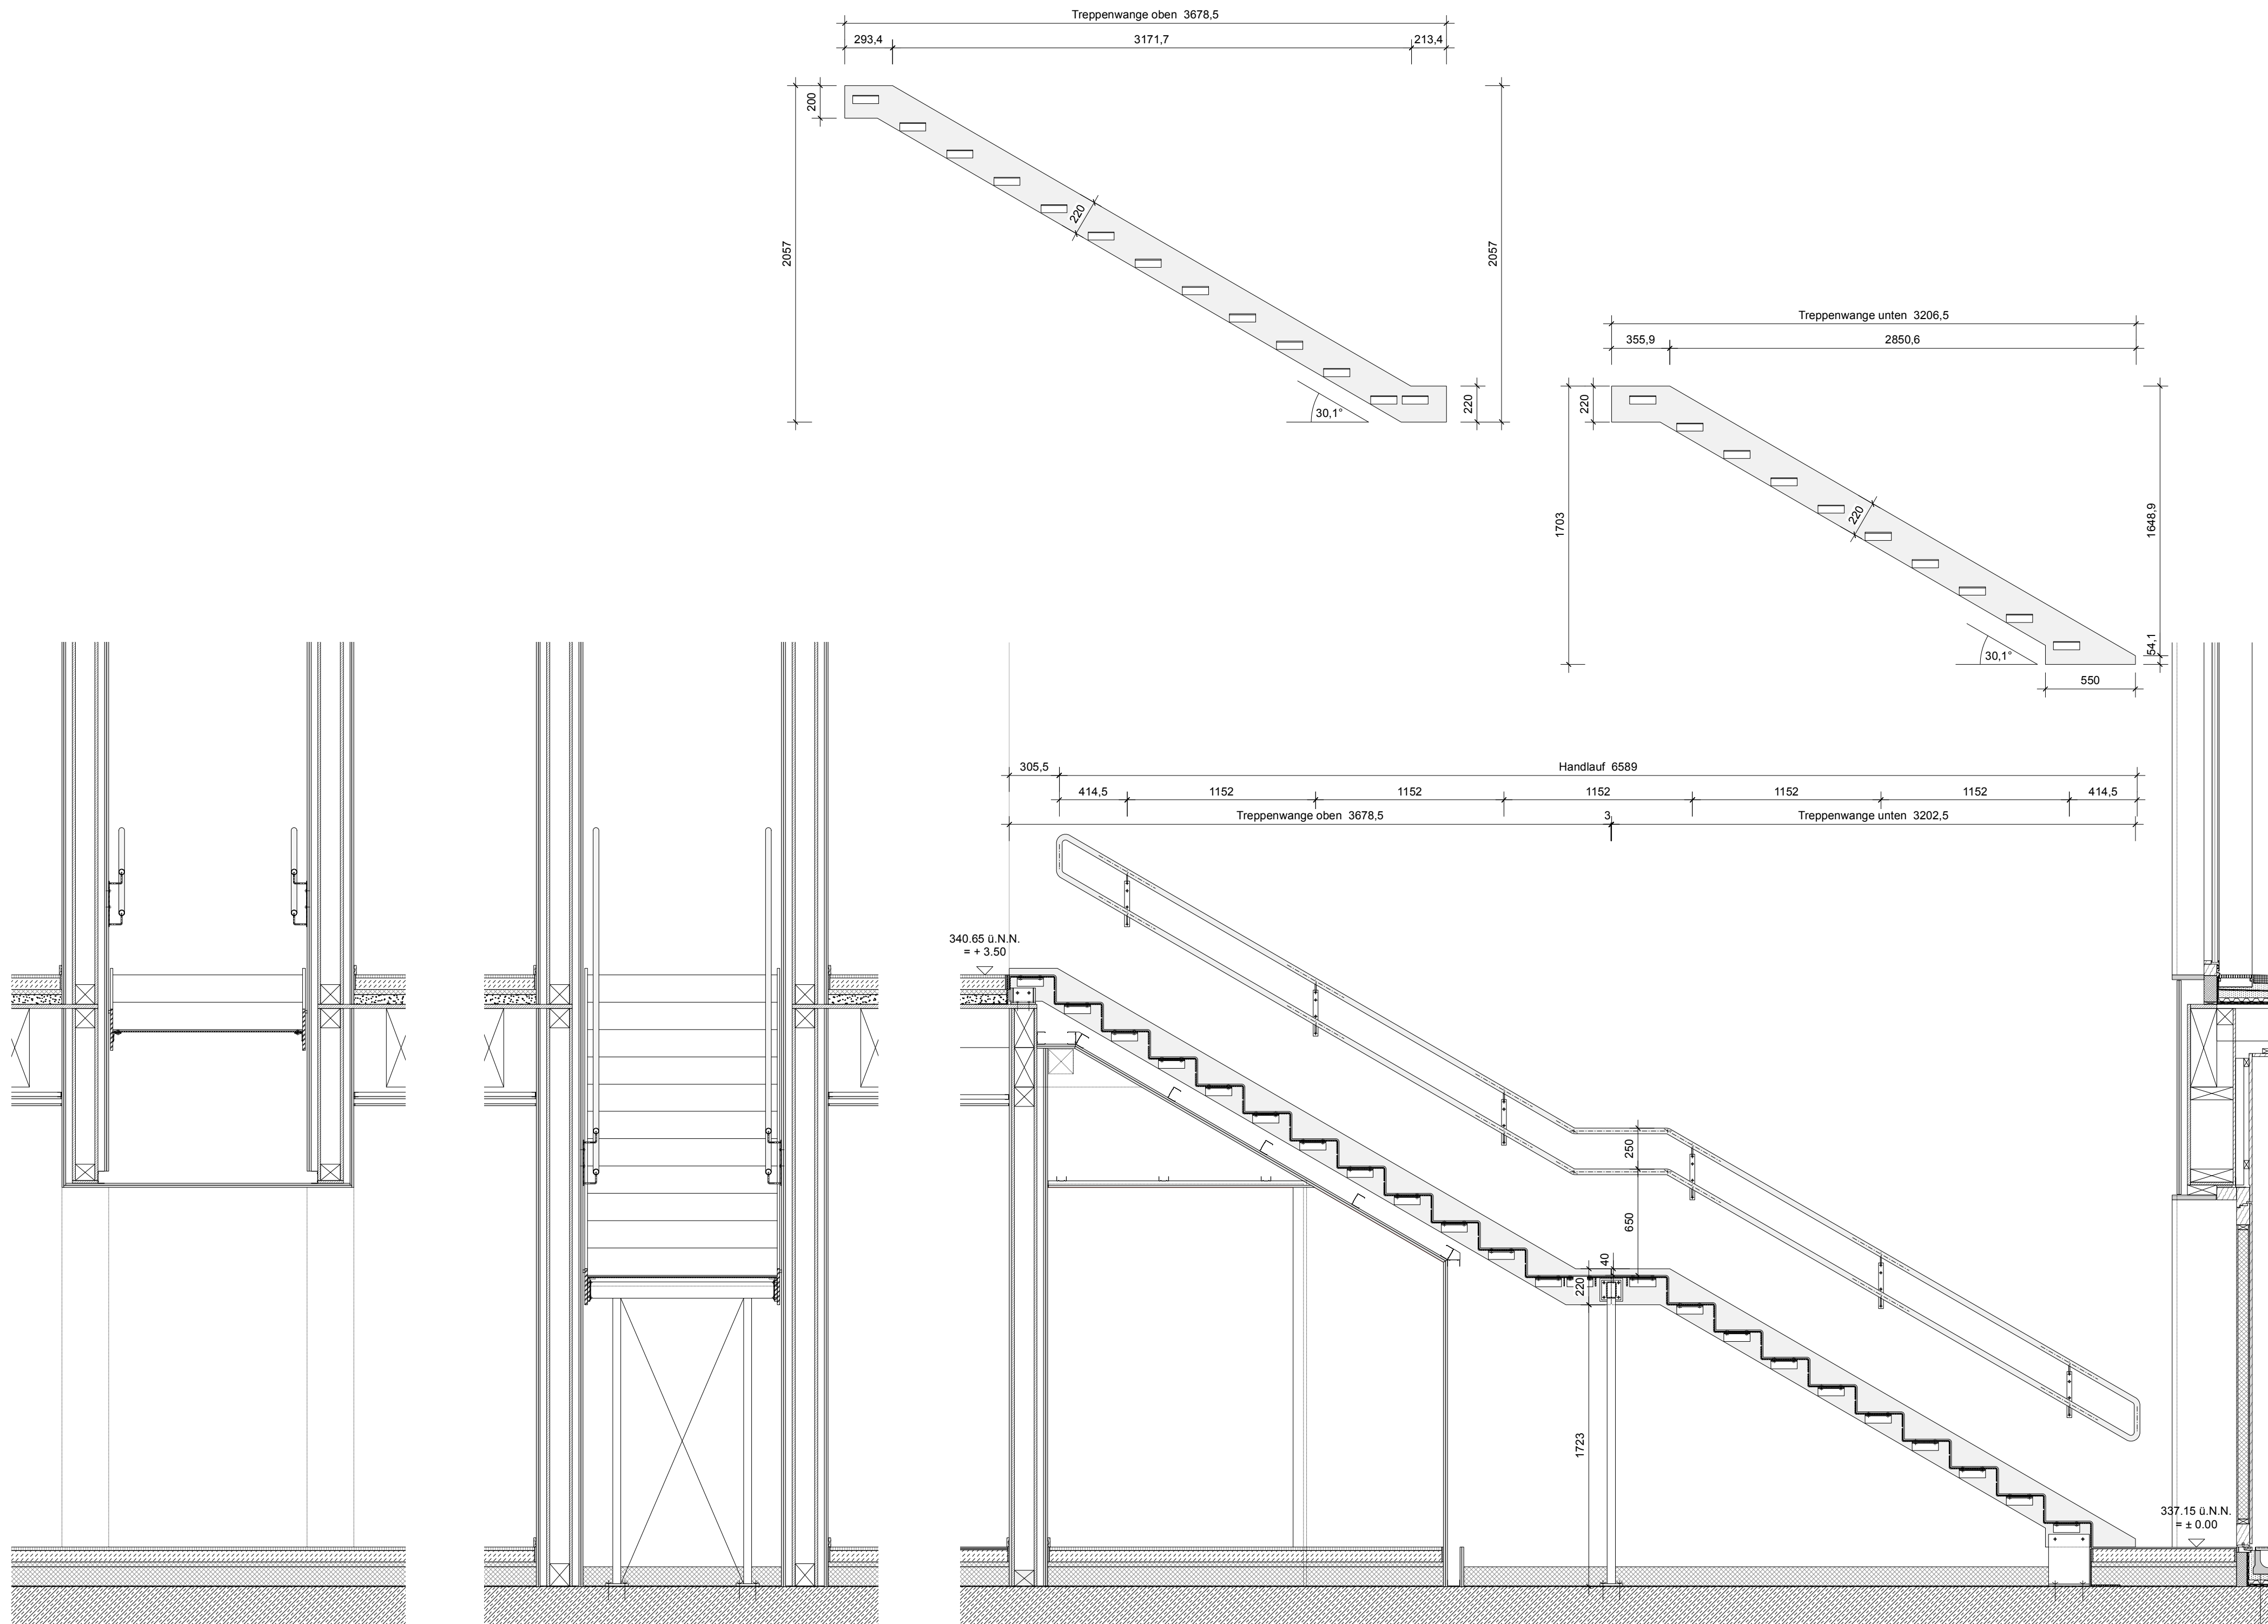

SCHNITT 1 - 1 M 1 : 25

SCHNITT 2 - 2 M 1 : 25

SCHNITT 3 - 3 M 1 : 25

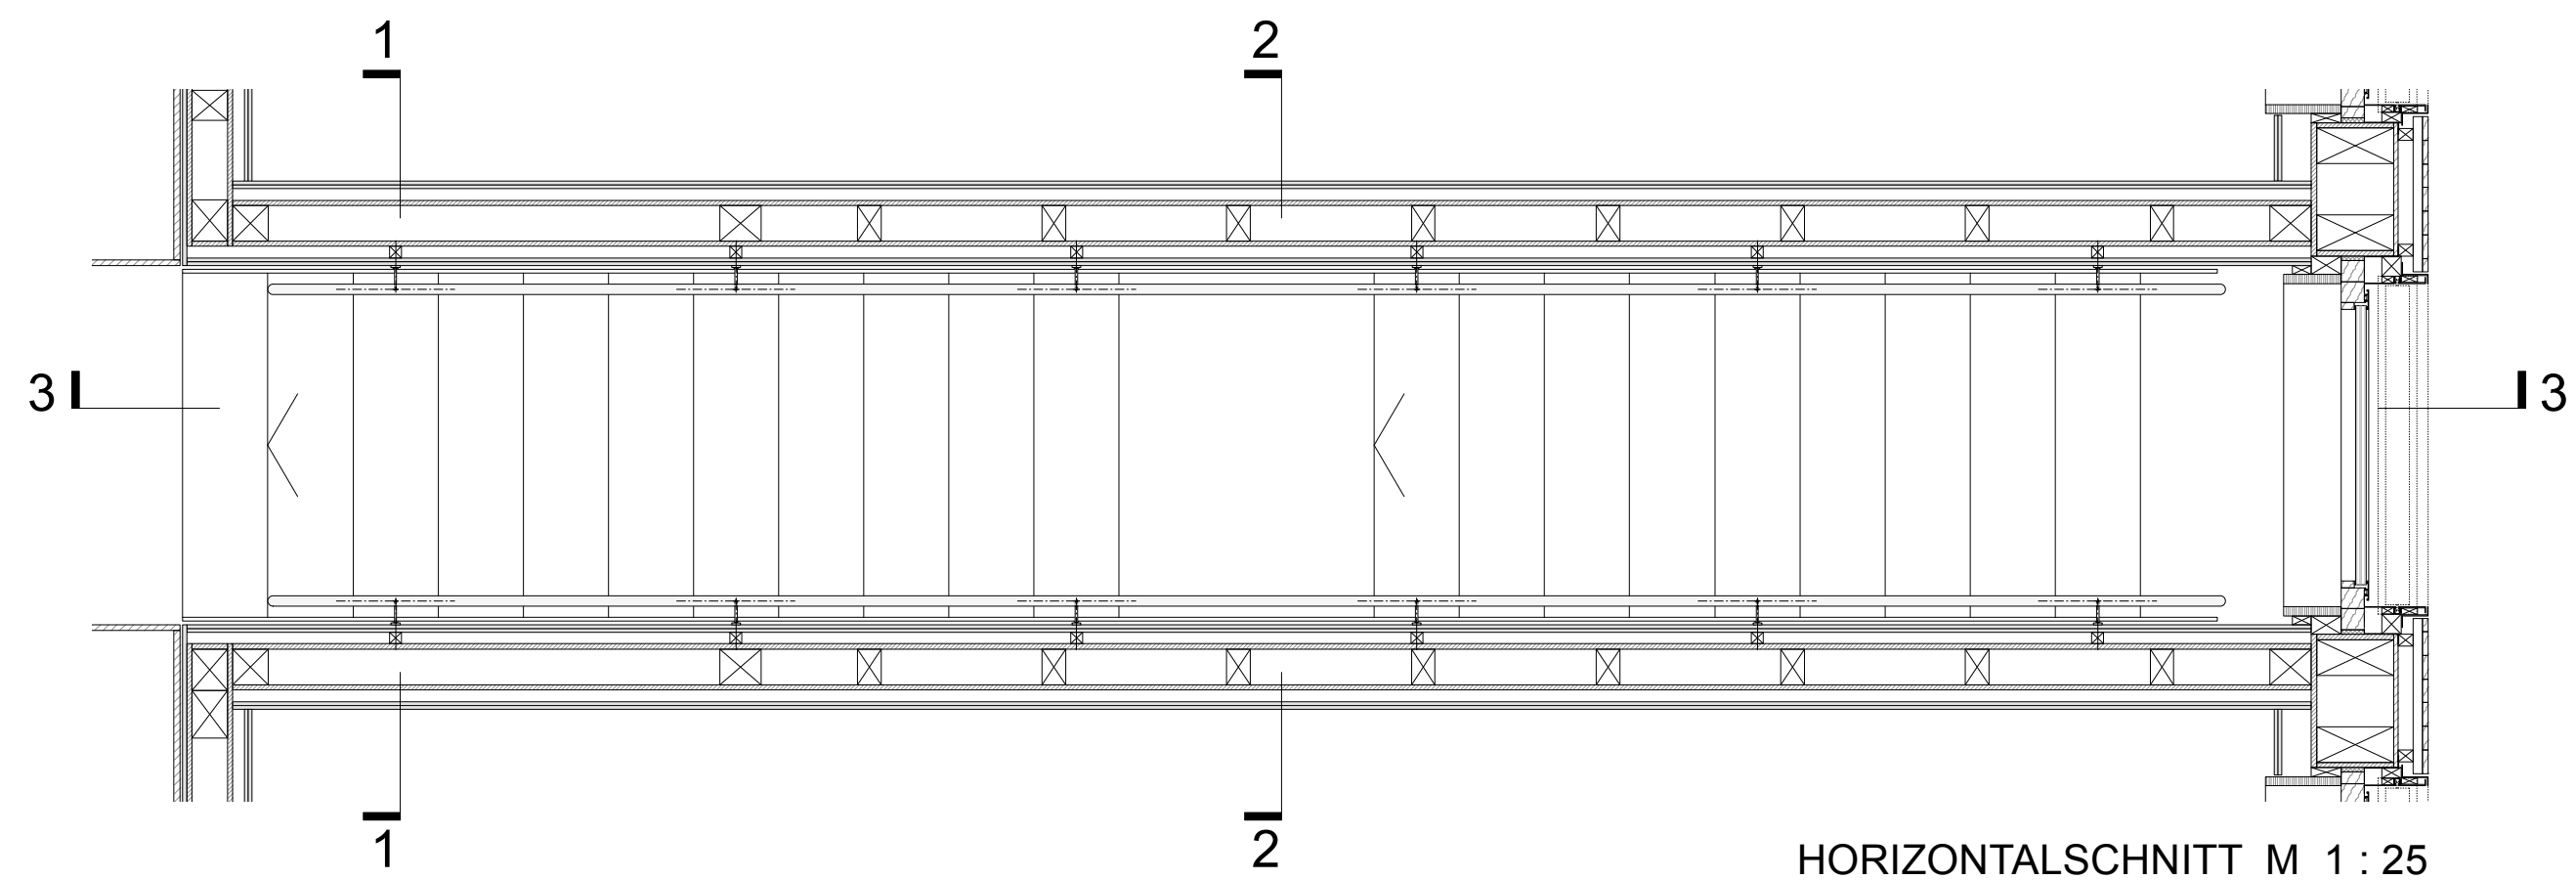

HORIZONTALSCHNITT M 1 : 25

K I T A A S S		G Ö P P I N G E N	
BAUVORHABEN		BAUHERR	
NEUBAU KITA AM SCHOCKENSEE ÜBERKINGER STRASSE 28 + 30 73033 GÖPPINGEN FL. ST. 1090		STADTVERWALTUNG GÖPPINGEN FACHBEREICH IMMOBILIENWIRTSCHAFT NÖRDLICHE RINGSTRASSE 35 73033 GÖPPINGEN	
ARCHITEKT		dauner rommel schalk architekten PartG mbB	
FRIEDRICHSTRASSE 38 73033 GÖPPINGEN T +49 (0) 7161 15689620 F +49 (0) 7161 1568969		MOZARTSTRASSE 51 70180 STUTTGART T +49 (0) 711 6015862 www.daunerrommelschalk.de	