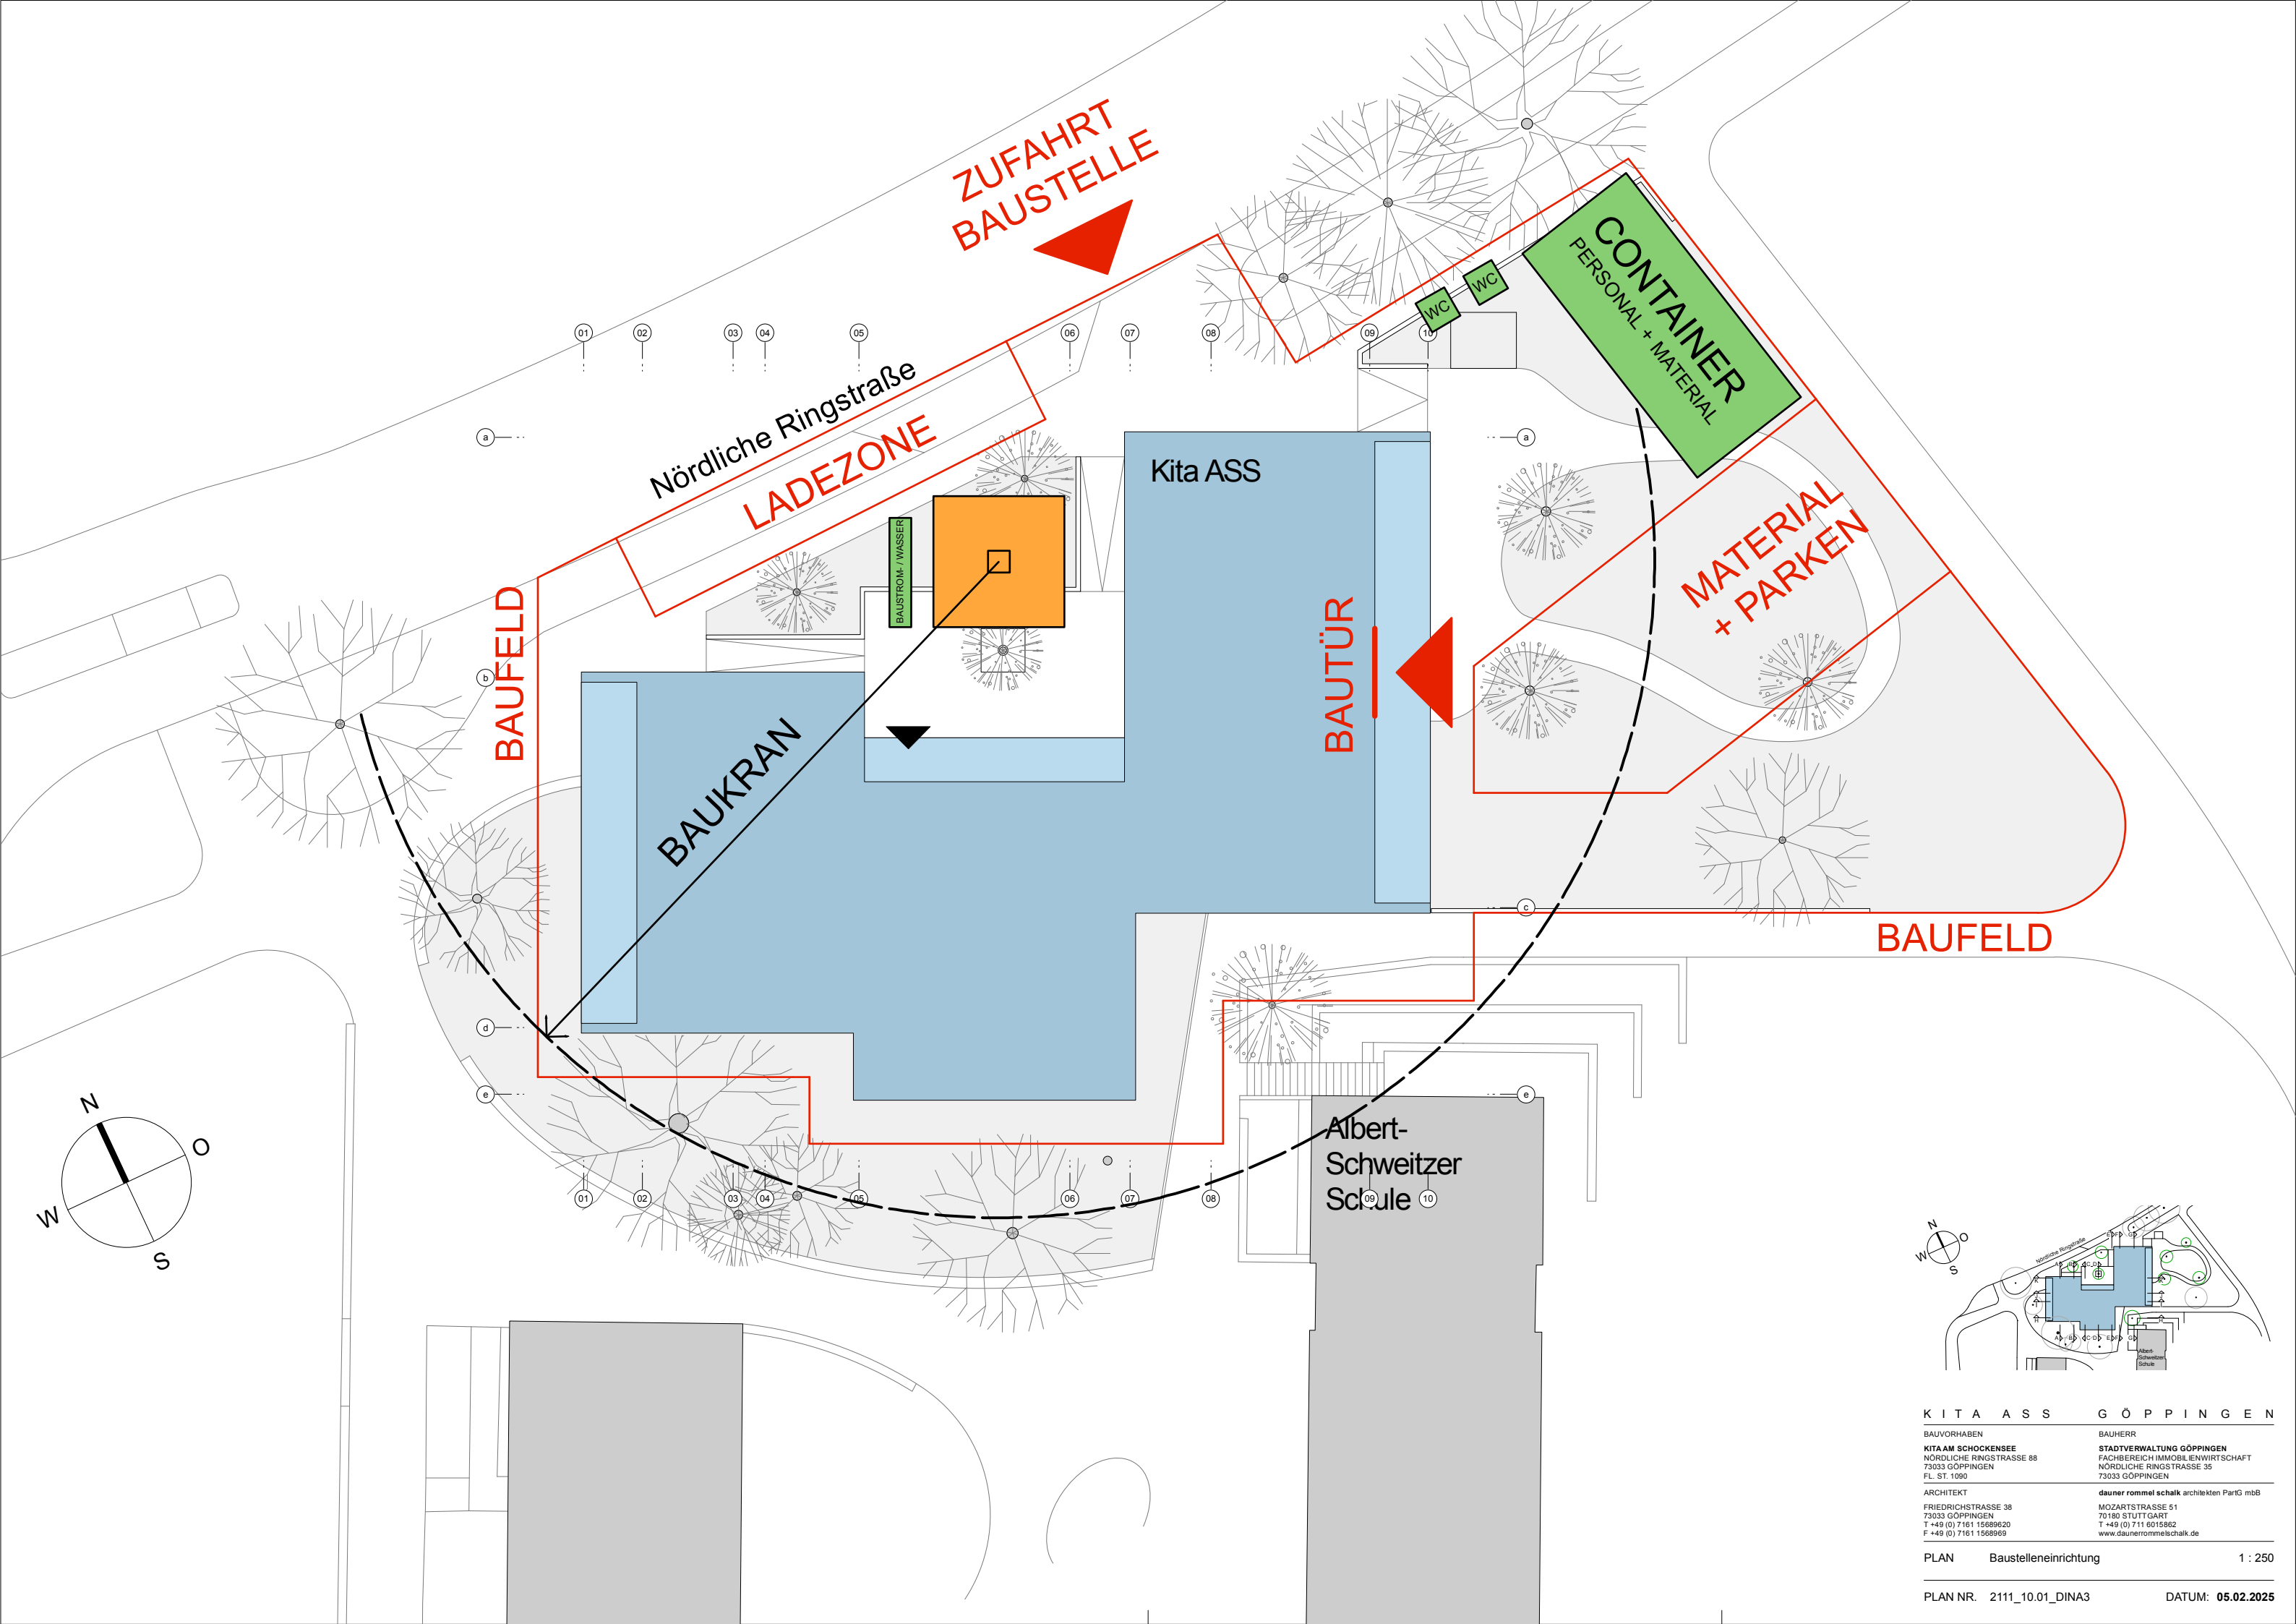


K I T A A S S G Ö P P I N G E N	
BAUVORHABEN	BAUHERR
KITA AM SCHOCKENSEE NÖRDLICHE RINGSTRASSE 88 73033 GÖPPINGEN FL. ST. 1090	STADTVERWALTUNG GÖPPINGEN FACHBEREICH IMMOBILIENWIRTSCHAFT NÖRDLICHE RINGSTRASSE 35 73033 GÖPPINGEN
ARCHITEKT	dauner rommel schalk architekten PartG mbB
FRIEDRICHSTRASSE 38 73033 GÖPPINGEN T +49 (0) 7161 15689620 F +49 (0) 7161 1568969	MOZARTSTRASSE 51 70180 STUTTGART T +49 (0) 711 5015682 www.daunerrommelschalk.de