


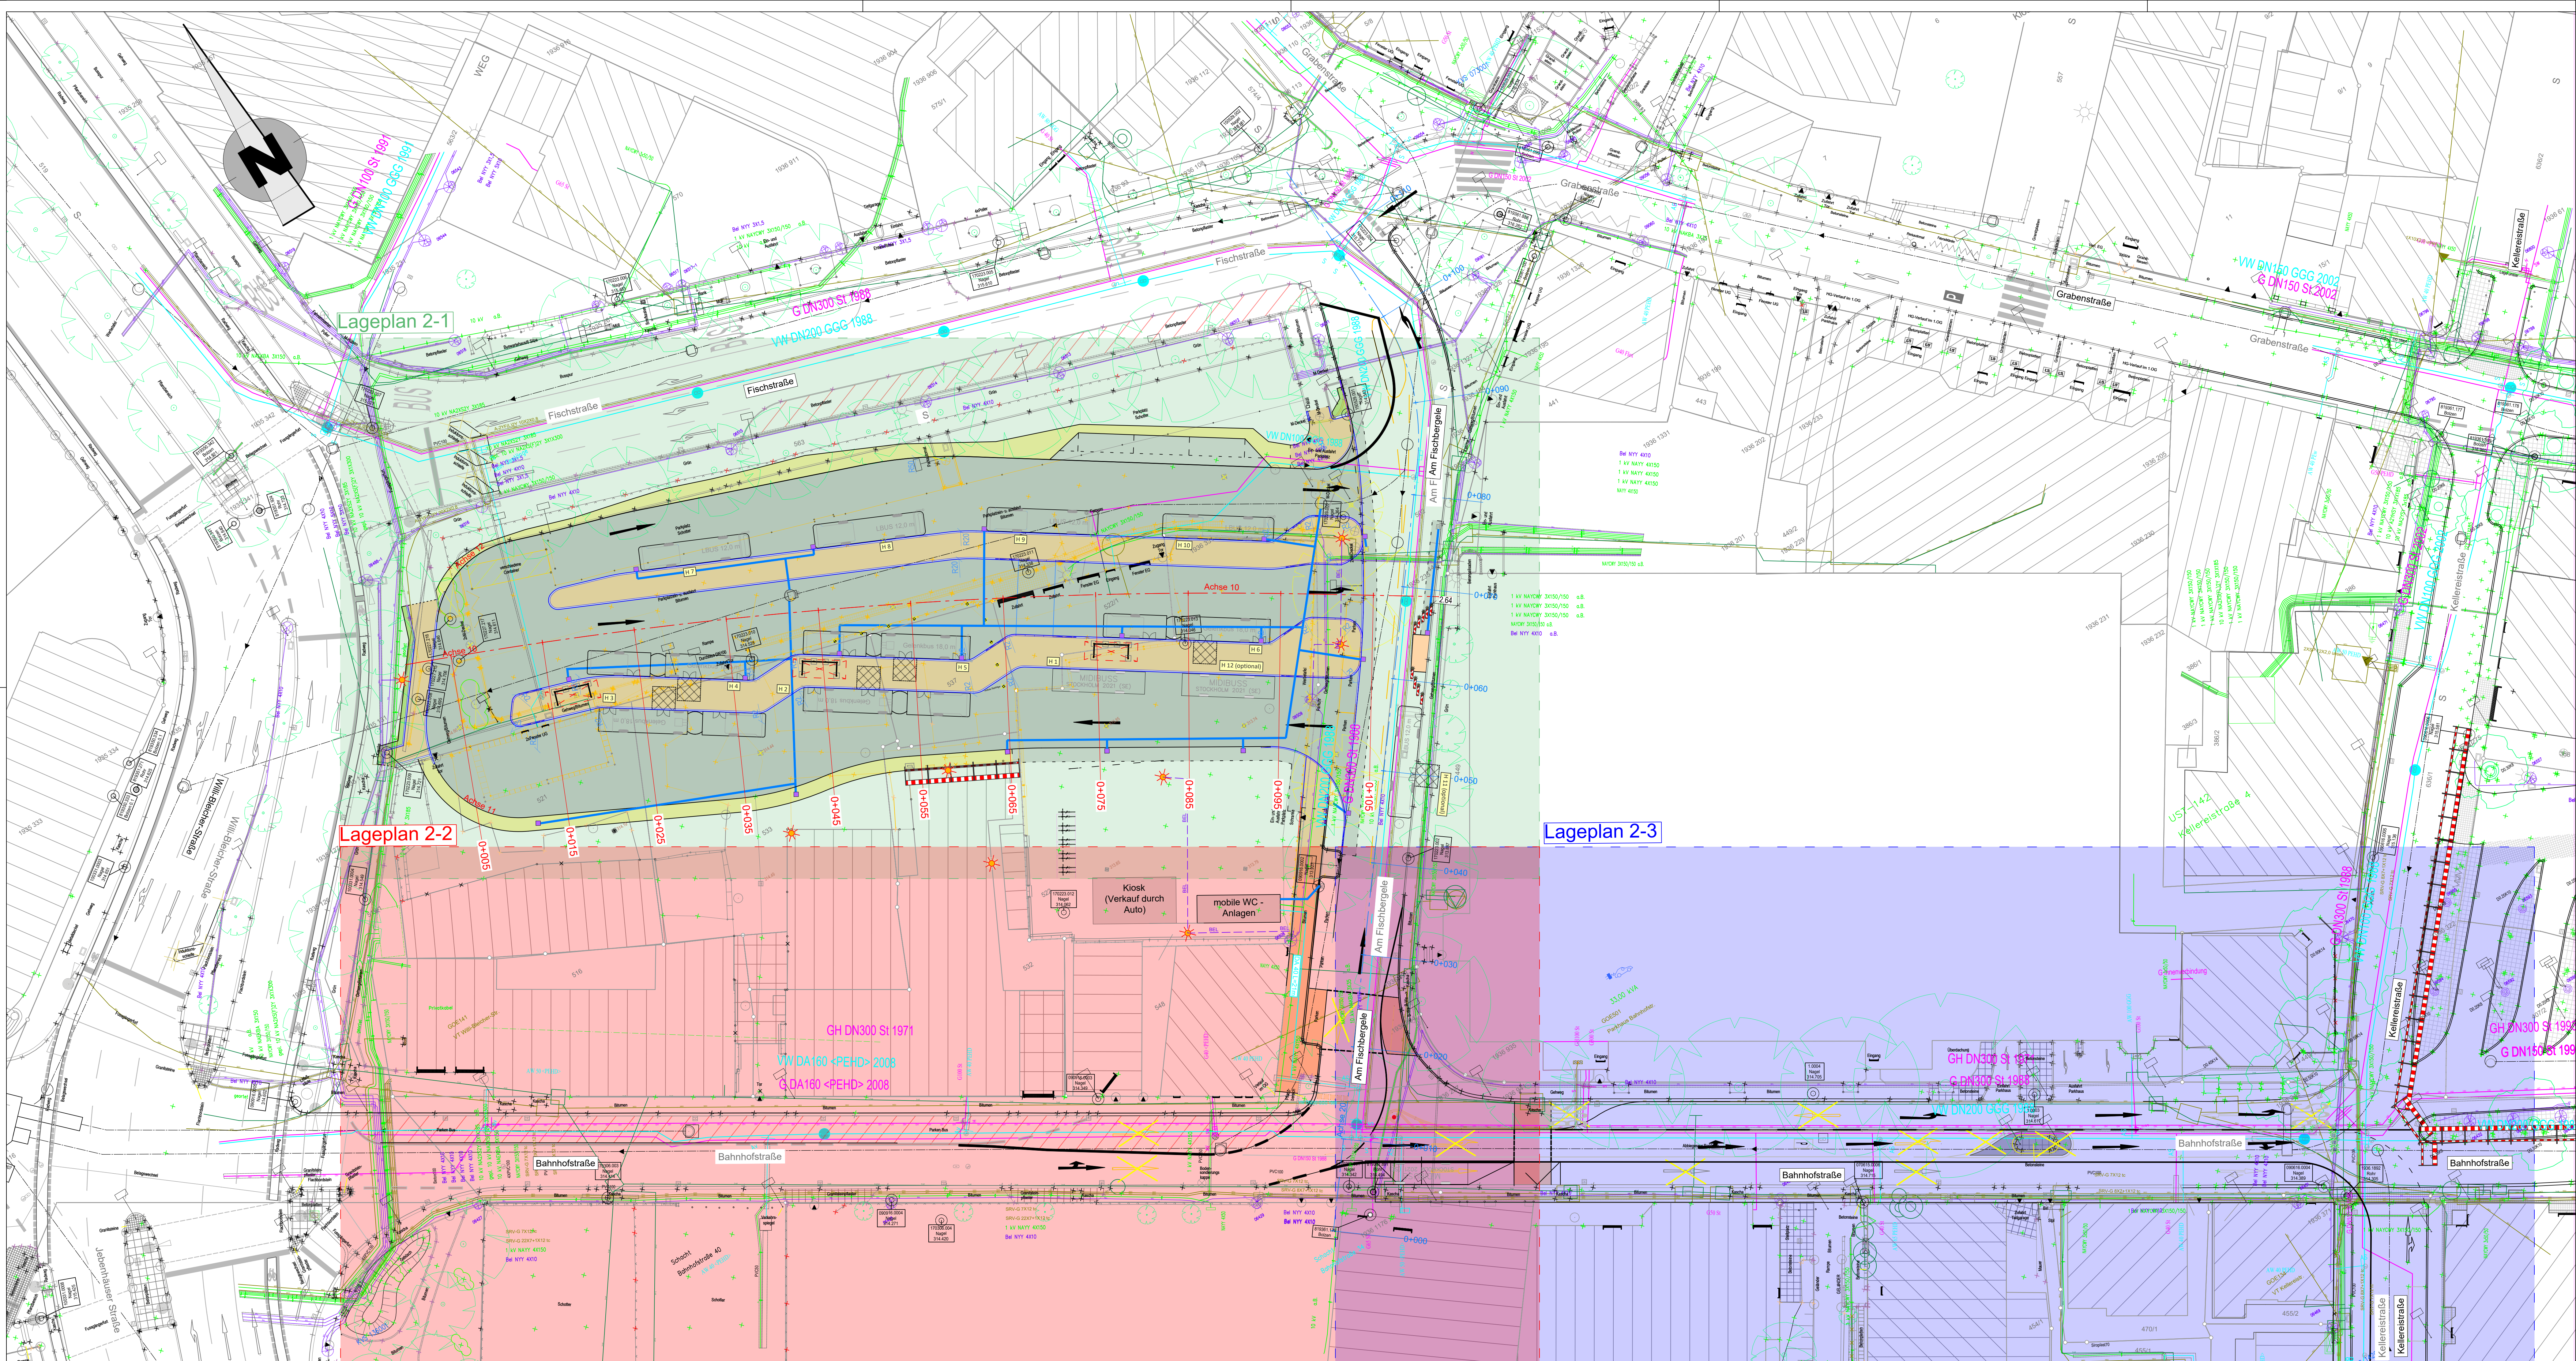

LEGENDE

- BESTAND**
- Sträßeneinlauf
 - Muldeneinlauf
 - Latene
 - Mast
 - Scheben: Gas
 - Scheben: Wasser
 - Unterflurhydrant
 - Oberturhydrant
 - Lichtsignal
 - Schallkasten
 - Kilometerstein
 - Bohrpunkt/Schur
 - Böschung
 - Baum
 - Schild
 - Hecke
 - Waldrauf
 - OD-Grenze
 - Zaum
 - Mauer
 - Polygonpunkt
 - Antischer Aufnahmepunkt
 - Trigonometrischer Punkt
 - Grenzpunkt (endgültig)
 - Grenzpunkt (grafisch)
 - Grenzpunkt (unvermark)
- PLANUNG**
- Sträßeneinlauf (niedrige Form)
 - Muldeneinlauf
 - Latene
 - Lichtsignal (Ampel)
 - Fußgängerampel
 - Baum
 - Baumfällung
 - Tangentenstichtpunkt mit Längsneigung
 - Quermessung
 - Tierpunkt / Hochpunkt
 - Abbruch
 - Fahrbahn
 - Fahrbahnpflaster
 - Gehweg
 - Radweg
 - Einschnittsböschung
 - Auffüllung (< 1:4) Anlieger
 - Abtrag (< 1:4) Anlieger
 - Schotter
 - Bankett
 - Mulde, Graben
 - Rasenschotter
 - Grünfläche
 - Rasenfäster
 - Pflasterflächen hell/dunkel
 - Dammabstimmung
- GRUNDLAGE DER ENTWURFSVERMESSUNG / PLANUNG:**
- Lagesystem: ☐ UTM ☒ GK
- Höhensystem: ☒ NN 130 ☐ NHN 160 ☐ NHN 170

AUSSCHREIBUNGSPLAN

Nr.	Art der Änderung	Datum	Name

BREINLINGER INGENIEURE
Tiefbau GmbH

Kornstraße 1-4 | Postfachstraße 44 | Turmstraße 5
D-73071 Tuttlingen | D-73071 Badgingen | 73071 Vöhringen | office@breinlinger.de | BREINLINGER INGENIEURE
T+49 74 61 - 184 - 0 | T+49 711 - 78 78 15 - 0 | T+49 74 61 - 184 - 0 | www.breinlinger.de | TUTTLINGEN | STUTTGART | KONSTANZ

Göppingen
HOFSTAUFENSTADT

Stadt Göppingen
Interim ZOB

Ausführungsplanung	1	Plan-Nr	1
Übersichtslageplan	bearbeitet gezeichnet Format Maßstab	Altach aaltach 1320 X 594 1:25 - 100 1 : 250	Planstand 30.07.2026
Aufgestellt: Tuttlingen den. 30.07.2026 A. A. A. A.			