


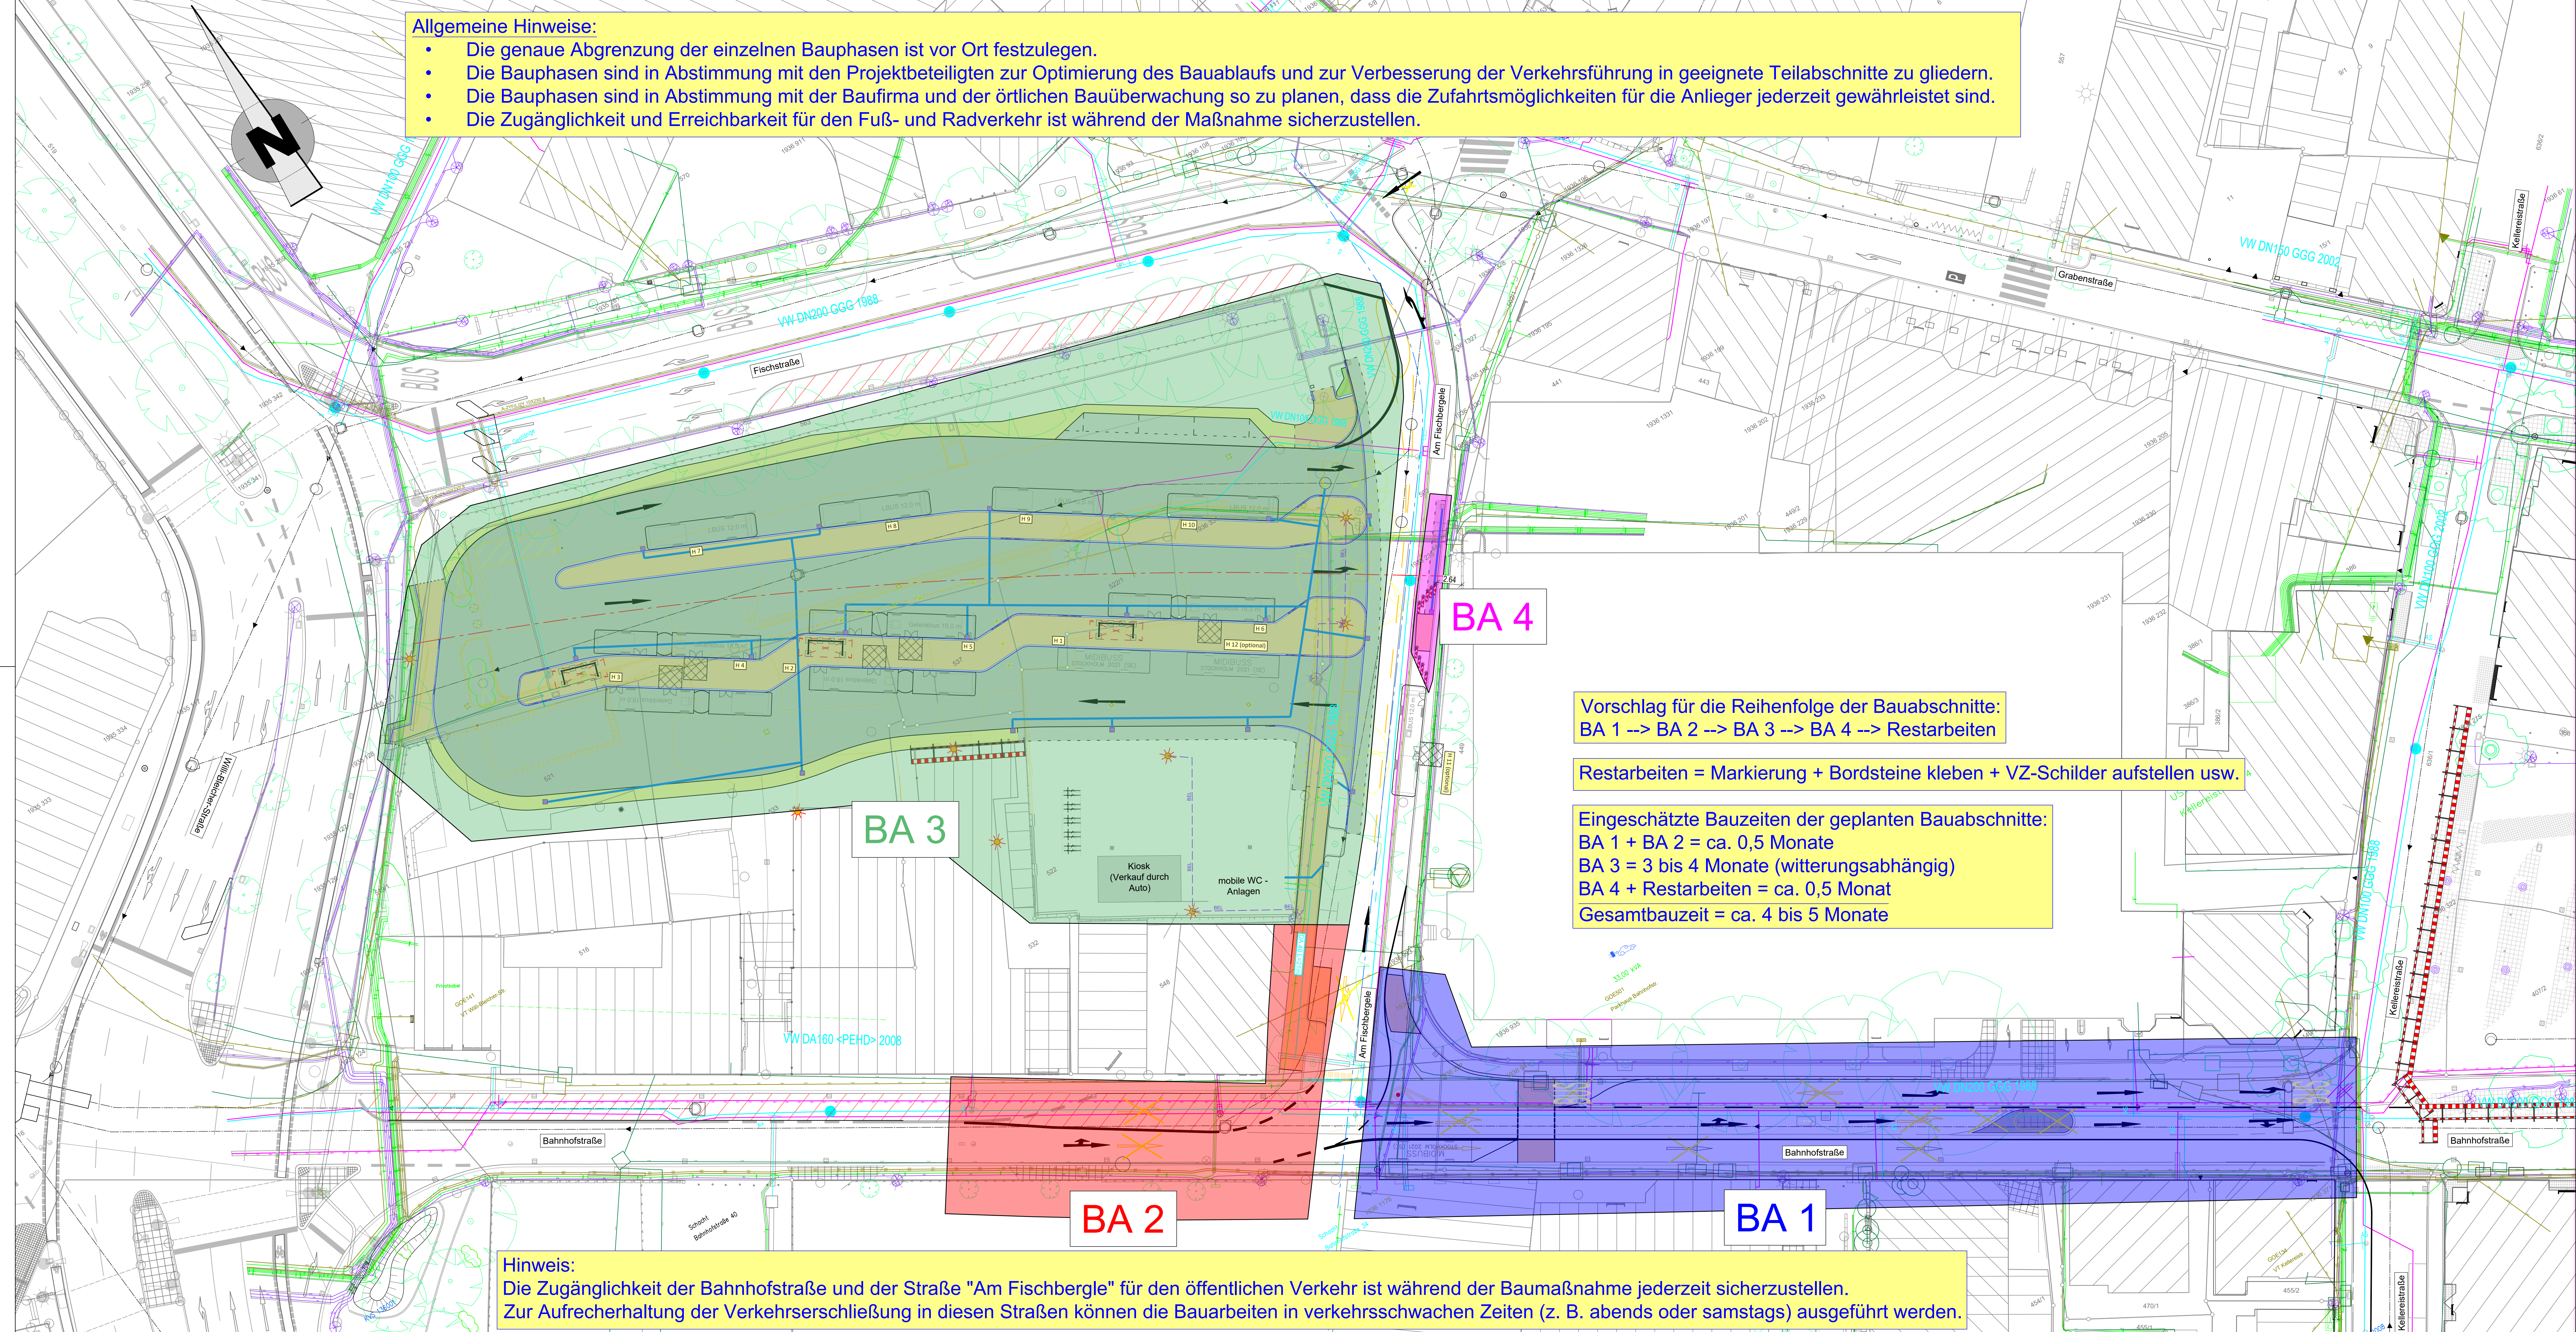

- Allgemeine Hinweise:**
- Die genaue Abgrenzung der einzelnen Bauphasen ist vor Ort festzulegen.
 - Die Bauphasen sind in Abstimmung mit den Projektbeteiligten zur Optimierung des Bauablaufs und zur Verbesserung der Verkehrsführung in geeignete Teilabschnitte zu gliedern.
 - Die Bauphasen sind in Abstimmung mit der Baufirma und der örtlichen Bauüberwachung so zu planen, dass die Zufahrtsmöglichkeiten für die Anlieger jederzeit gewährleistet sind.
 - Die Zugänglichkeit und Erreichbarkeit für den Fuß- und Radverkehr ist während der Maßnahme sicherzustellen.

Hinweis:
Die Zugänglichkeit der Bahnhofstraße und der Straße "Am Fischberge" für den öffentlichen Verkehr ist während der Baumaßnahme jederzeit sicherzustellen.
Zur Aufrechterhaltung der Verkehrserschließung in diesen Straßen können die Bauarbeiten in verkehrsschwachen Zeiten (z. B. abends oder samstags) ausgeführt werden.

Vorschlag für die Reihenfolge der Bauabschnitte:
BA 1 --> BA 2 --> BA 3 --> BA 4 --> Restarbeiten

Restarbeiten = Markierung + Bordsteine kleben + VZ-Schilder aufstellen usw.

Eingeschätzte Bauzeiten der geplanten Bauabschnitte:
BA 1 + BA 2 = ca. 0,5 Monate
BA 3 = 3 bis 4 Monate (witterungsabhängig)
BA 4 + Restarbeiten = ca. 0,5 Monat
Gesamtbauphase = ca. 4 bis 5 Monate

LEGENDE

- BESTAND**
- Sträßeneinlauf
 - Muldeneinlauf
 - Latene
 - Mast
 - Scheiben: Gas
 - Scheiben: Wasser
 - Unterflurhydrant
 - Oberturhydrant
 - Lichtsignal
 - Schallkasten
 - Kilometerstein
 - Bohrpunkt/Schur
 - Böschung
 - Baum
 - Schild
 - Hecke
 - Waldtrauf
 - OD-Grenze
 - Zaun
 - Mauer
 - Polygonpunkt
 - Antischer Aufnahmepunkt
 - Trigonometrischer Punkt
 - Grenzpunkt (endgültig)
 - Grenzpunkt (grafisch)
 - Grenzpunkt (unvermark)
- PLANUNG**
- Sträßeneinlauf (niedrige Form)
 - Muldeneinlauf
 - Latene
 - Lichtsignal (Ampel)
 - Fußgängerampel
 - Baum
 - Baumfällung
 - Tangentenschnittpunkt mit Längsneigung
 - Querschnitt
 - Tiefpunkt / Hochpunkt
 - Abbruch
 - Fahrbahn
 - Fahrbahnpflaster
 - Gehweg
 - Radweg
 - Einschnittböschung
 - Auffüllung (< 1:4) Anlieger
 - Abtrag (< 1:4) Anlieger
 - Schotter
 - Bankett
 - Mulde, Graben
 - Rasenschotter
 - Grünfläche
 - Rasenspflaster
 - Pflasterflächen hell/dunkel
 - Dammböschung

GRUNDLAGE DER ENTWURFSVERMESSUNG / PLANUNG:

- Lagesystem: ☐ UTM ☒ GK ☐ NN 160 ☐ NNH 170
Höhensystem: ☐ NN 130 ☐ NNH 160 ☐ NNH 170

AUSSCHREIBUNGSPLAN

Nr.	Art der Änderung	Datum	Name

BREINLINGER INGENIEURE
Tiefbau GmbH

Kontakt: 1-4
0-7033 Tübingen
T: +49 7141-184-0

Kontakt: 44
0-7033 Stuttgart
T: +49 711-78 78 15-0

Kontakt: 5
Postfach 1000
T: +49 7141-184-0

office@breinlinger.de
www.breinlinger.de

BERATUNG INGENIEUR
TÜTTLINGEN | STUTTGART | KONSTANZ

Göppingen
HOFMEISTERSTADT

Stadt Göppingen
Interim ZOB

Ausführungsplanung

Bauphasenplan

Aufgestellt:
Tübingen den, 30.07.2026
J. A. A. A.

Anlage 1 Plan-Nr. 2

bearbeitet: Alah Planstand: 30.07.2026

gezeichnet: aahast

Format: 1320 x 594

Projekt: 125 - 100

Maßstab: 1 : 250