


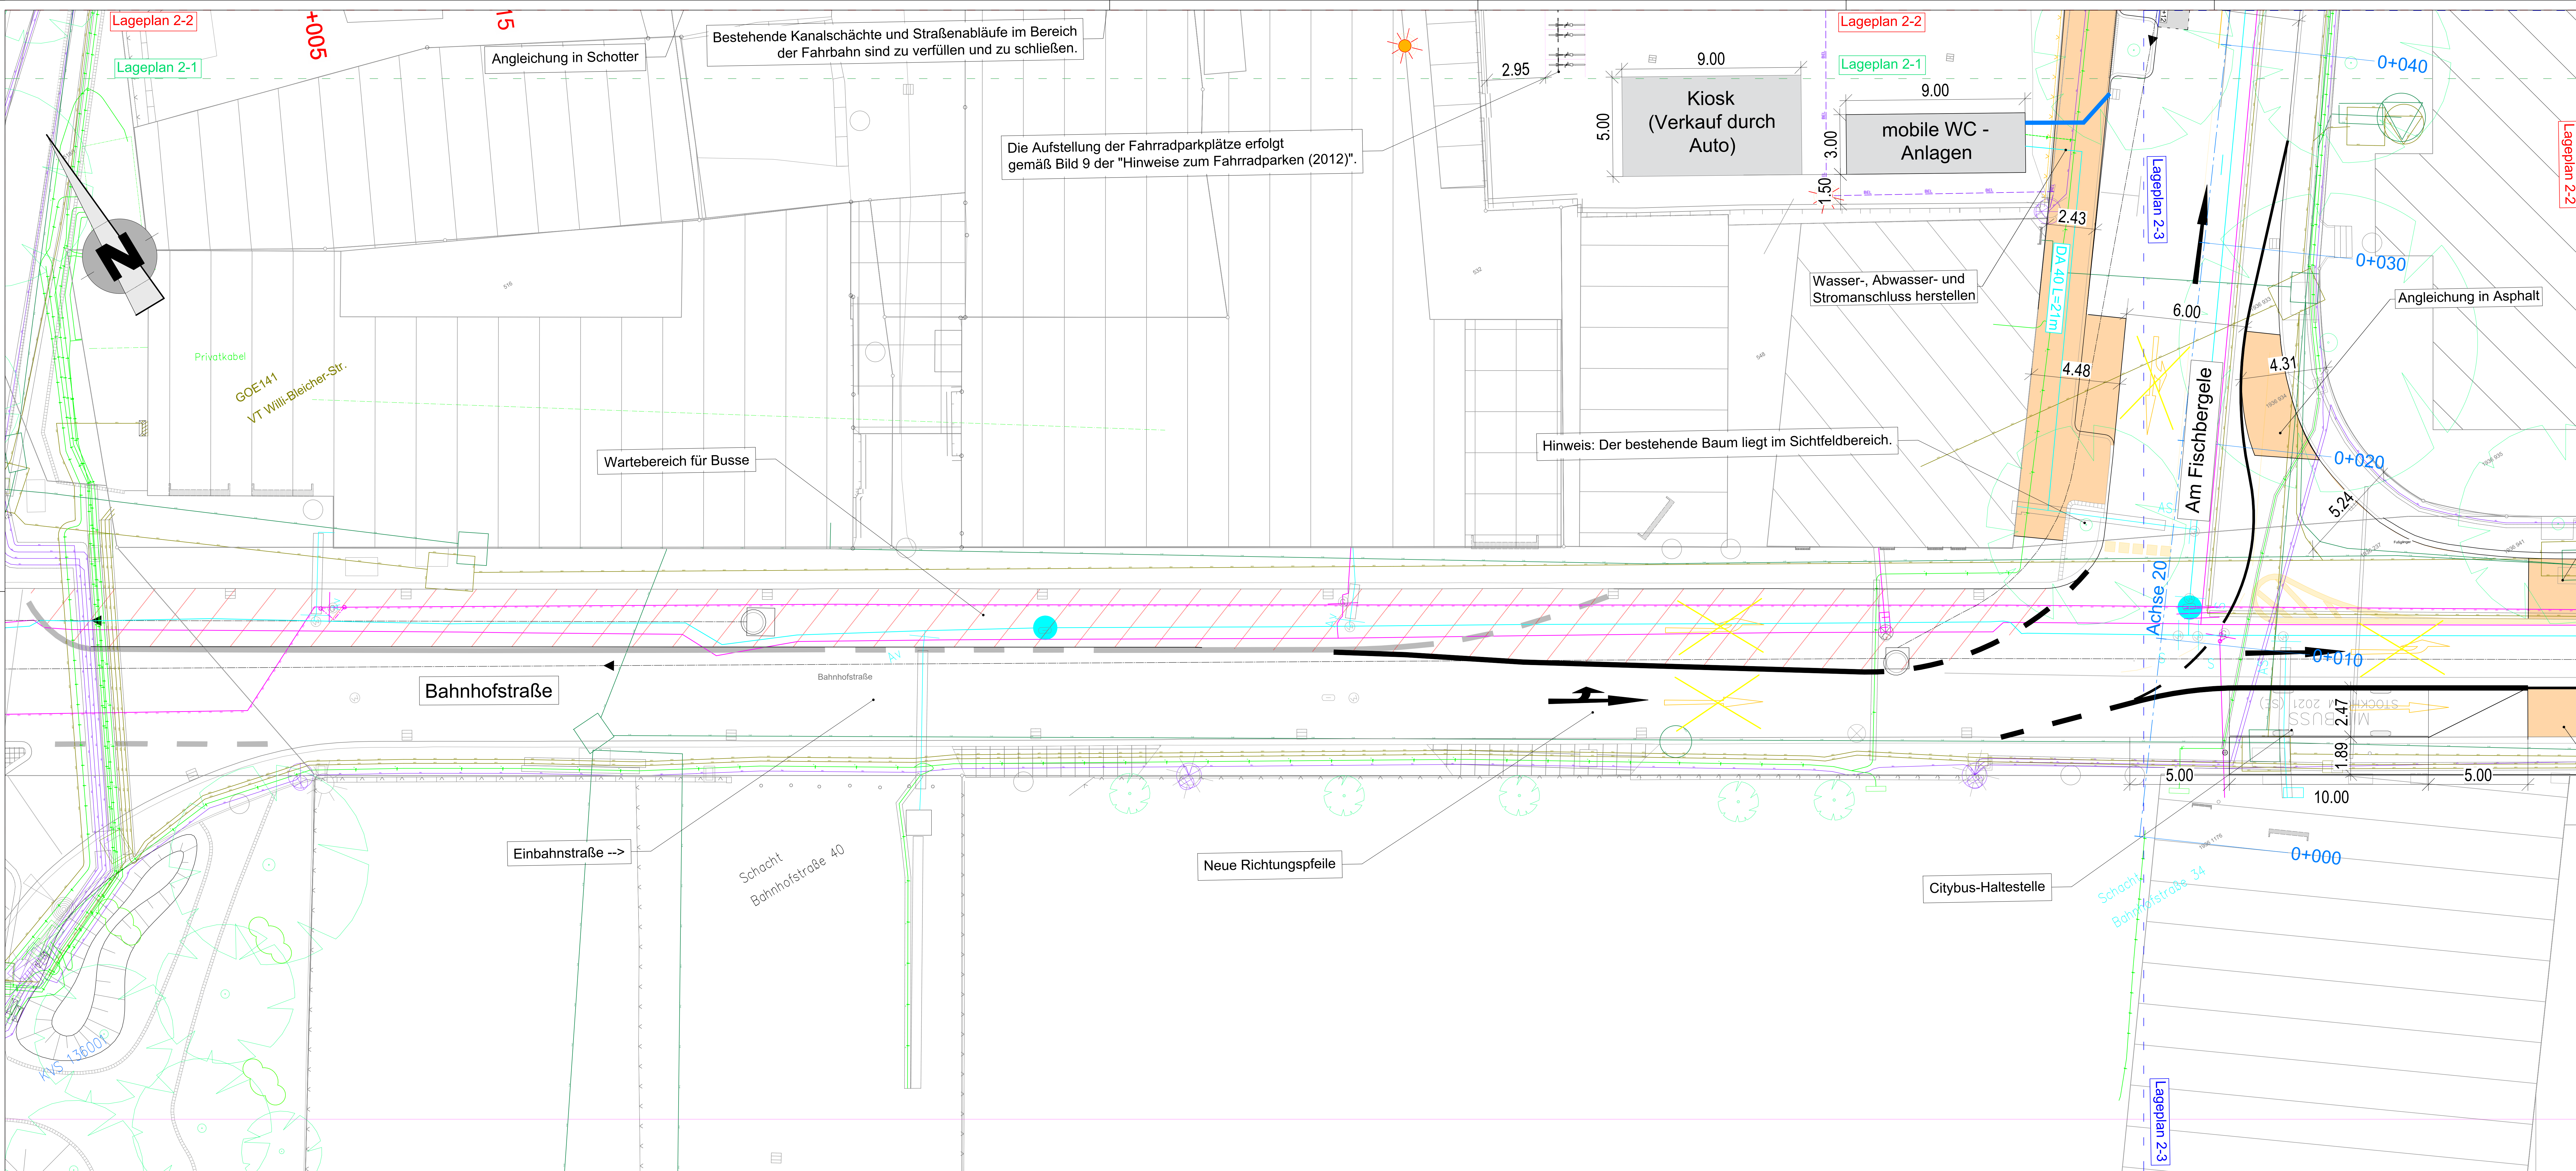

LEGENDE

BESTAND

- Straseneinlauf
- Muldeneinlauf
- Latene
- Mast
- Schieber: Gas
- Schieber: Wasser
- Unterflurhydrant
- Oberflurhydrant
- Lichtsignal
- Schallkasten
- Bohrpunkt/Schürf
- Böschung
- Baum
- Schild
- Hecke
- Wallauf
- OD-Grenze
- Zaun
- Mauer
- Polygonpunkt
- Amlicher Aufnahme Punkt
- Trigonometrischer Punkt
- Grenzpunkt (endgültig)
- Kilometerstein
- Grenzpunkt (grafisch)
- Grenzpunkt (unvermark)

PLANUNG

- Straseneinlauf (niedrige Form)
- Muldeneinlauf
- Latene
- Fußgängerampel
- Baum
- Baumfällung
- Tangentenschnittpunkt mit Längsneigung
- Querneigung
- Tiefpunkt / Hochpunkt
- Abbruch
- Fahrbahn
- Fahrbahnpflaster
- Gelweg
- Radweg
- Einschnittsböschung
- Auffüllung (< 1:4) Angleichung
- Abtrag (< 1:4) Angleichung
- Schotter
- Bauklett
- Mulde, Graben
- Rasenschotter
- Grünfläche
- Rasenspflaster
- Pflasterflächen hell/dunkel
- Dammböschung

GRUNDLAGE DER ENTWURFSVERMESSUNG / PLANUNG:

Lage System: ☒ UTM ☐ GK

Höhen System: ☒ NN 130 ☐ NN 160 ☐ NN 170

KANALISATION

Bestand	Planung
Mischwasserkanal bestehend	Mischwasserkanal geplant
Regenwasserkanal bestehend	Regenwasserkanal geplant
Schmutzwasserkanal bestehend	Schmutzwasserkanal geplant
Druckleitung bestehend	Druckleitung geplant
Mischwasserkanal Auswechslung	Mischwasserkanal Auswechslung
Regenwasserkanal Auswechslung	Regenwasserkanal Auswechslung
Schmutzwasserkanal Auswechslung	Schmutzwasserkanal Auswechslung
Druckleitung Auswechslung	Druckleitung geplant
Drainagekanal geplant	Drainagekanal geplant

LEITUNGEN

Bestand	Planung
Bestehende Wasserleitung	Bestehende Wasserleitung
Bestehende Gasleitung	Bestehende Gasleitung
Bestehende Stromleitung	Bestehende Stromleitung
Bestehende Telekommunikationsleitung	Bestehende Telekommunikationsleitung
Bestehende sonstige Kabel	Bestehende sonstige Kabel
Geplante Wasserleitung	Geplante Wasserleitung
Geplante Gasleitung	Geplante Gasleitung
Geplante Stromleitung	Geplante Stromleitung
Geplante Telekommunikationsleitung	Geplante Telekommunikationsleitung
Geplante sonstige Kabel	Geplante sonstige Kabel

ZUR BEACHTUNG:

Die eingezeichneten Trassen bestehender Ver- und Entsorgungsleitungen dienen nur zur GROSSEINORDNUNG und sind ohne Anspruch auf Vollständigkeit. Zur Festlegung der Lage sind die Bestandsunterlagen der Ver- und Entsorgungsbetriebe heranzuziehen. Gegebenenfalls sind zur Festlegung der exakten Lage bestehender Anlagen die GÜTEBEZUGSSTÄTTE heranzuziehen. Die Haftung für unrichtige oder unvollständige Eintragungen ist ausgeschlossen. Bei allen Aufgrabungen im Bereich bestehender Anlagen sind die technischen Bedingungen zum Schutz der Anlagen des jeweiligen Leitungsbetreibers zu beachten. Gegebenenfalls ist der Leitungsbetreiber durch den ausführenden Bauunternehmer zu informieren.

AUSSCHREIBUNGSPLAN

Nr.	Art der Änderung	Datum	Name

BREINLINGER INGENIEURE
Tiefbau GmbH

Kontakt: 14, 15, 16, 100

Göppingen Stadt Göppingen
Interim ZOB

Ausführungsplanung	Arbeitsplan	2	Plan-Nr.	2
Lageplan Teil 2	bearbeitet	Altlast	Planstand	30.07.2026
Aufgestellt: 30.07.2026	gezeichnet	alllast	Format	1505 X 694
	Projekt		Maßstab	1:100