


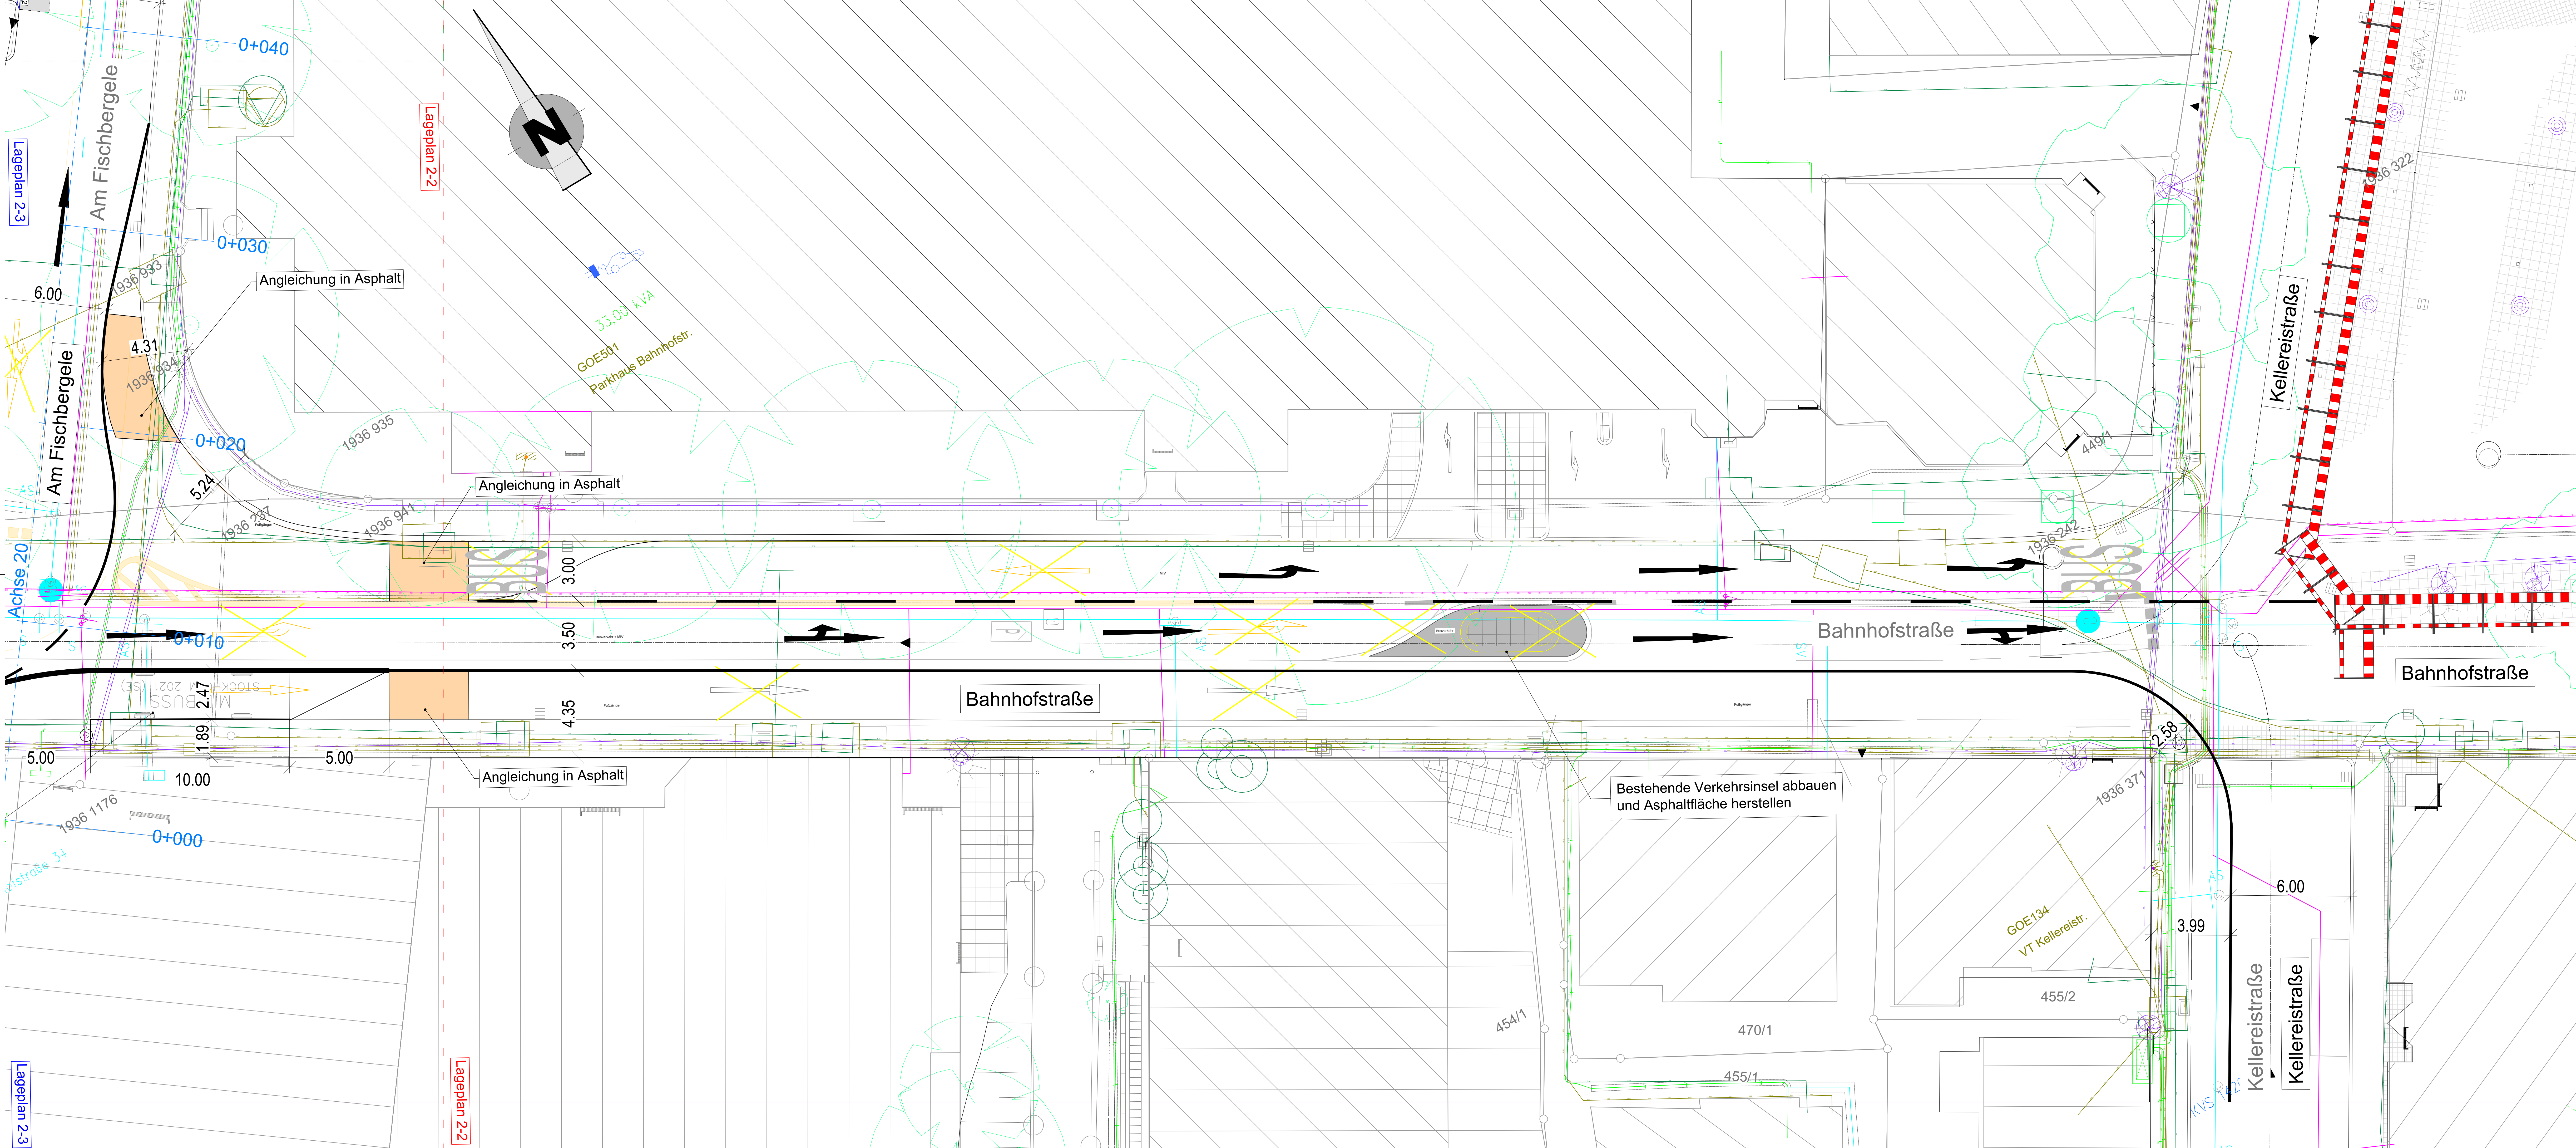

LEGENDE

BESTAND

- Straseneinlauf (niedrige Form)
- Muldeneinlauf
- Laternen
- Schieber: Gas
- Schieber: Wasser
- Unterflurhydrant
- Oberturhydrant
- Lichtsignal
- Schallkasten
- Kilometerstein
- Bohrpunkt/Schürf
- Böschung
- Baum
- Hecke
- Waldstrauch
- OP-Grenze
- Zaun
- Mauer
- Polygonpunkt
- Amlicher Aufnahme Punkt
- Trigonometrischer Punkt
- Gruppentendenzpunkt
- Grenzpunkt (grafisch)
- Grenzpunkt (unvermark)

PLANUNG

- Straseneinlauf (niedrige Form)
- Muldeneinlauf
- Laternen
- Fußgängerampel
- Baum
- Baumfällung
- Tangentenschnittpunkt mit Längsneigung
- Quernegung
- Tiefpunkt/Hochpunkt
- Abbruch
- Fahrbahn
- Fahrbahnpflaster
- Gelweg
- Radweg
- Einschnittsböschung
- Auffüllung (< 1:4) Anglesung
- Abtrag (< 1:4) Anglesung
- Schotter
- Bauklett
- Mulde, Graben
- Rasenschotter
- Grünfläche
- Rasenspflaster
- Pflasterflächen hell/dunkel
- Dammböschung

GRUNDLAGE DER ENTWURFSVERMESSUNG / PLANUNG:

Lagereferenzsystem: UTM
Höhenreferenzsystem: NN 130

Geodätische Referenz: GK
Höhenreferenzsystem: NN 160

Planung: NN 170

KANALISATION

- DN 200: Mischwasserkanal bestehend
- DN 200: Regenwasserkanal bestehend
- DN 200: Schmutzwasserkanal bestehend
- DN 200: Druckleitung bestehend
- DN 200: Mischwasserkanal geplant
- DN 200: Regenwasserkanal geplant
- DN 200: Mischwasserkanal Stilllegung
- DN 200: Regenwasserkanal Stilllegung
- DN 200: Regenwasserkanal Ausweitung
- DN 200: Regenwasserkanal Stilllegung
- DN 200: Schmutzwasserkanal geplant
- DN 200: Schmutzwasserkanal Ausweitung
- DN 200: Schmutzwasserkanal Stilllegung
- DN 100: Druckleitung geplant
- DN 100: Stilllegung geplant
- DN 100: Drainagekanal geplant

LEITUNGEN

- Bestehende Wasserleitung: DN 100
- Bestehende Gasleitung: DN 100
- Bestehende Stromleitung: DN 100
- Bestehende Telekommunikationsleitung: DN 100
- Bestehende sonstige Kabel: DN 100
- Geplante Wasserleitung: DN 100
- Geplante Gasleitung: DN 100
- Geplante Stromleitung: DN 100
- Geplante Telekommunikationsleitung: DN 100
- Geplante sonstige Kabel: DN 100

ZUR BEACHTUNG:

Die eingezeichneten Trassen bestehender Ver- und Entsorgungsleitungen dienen nur zur Orientierung. Die tatsächliche Lage der Leitungen ist vor Beginn der Ausführung zu ermitteln. Die eingezeichneten Trassen sind nur als Richtlinie zu betrachten. Die tatsächliche Lage der Leitungen ist vor Beginn der Ausführung zu ermitteln. Die eingezeichneten Trassen sind nur als Richtlinie zu betrachten. Die tatsächliche Lage der Leitungen ist vor Beginn der Ausführung zu ermitteln.

AUSSCHREIBUNGSPLAN

Nr.	Art der Änderung	Datum	Name

BREINLINGER INGENIEURE
Tiefbau GmbH

Kontakt: 14, 15, 16, 100

Göppingen Stadt Göppingen
Interim ZOB

Ausführungsplanung	Anlage	2	Plan-Nr.	3
	bearbeitet	Alt	Planstand	30.07.2026
	gezeichnet	alt	Format	1505 X 654
	Projekt	Maßstab	125 - 100	1 : 100
Lageplan Teil 3				
Aufgestellt: Tübingen den 30.07.2026				
i. A. A. A.				