


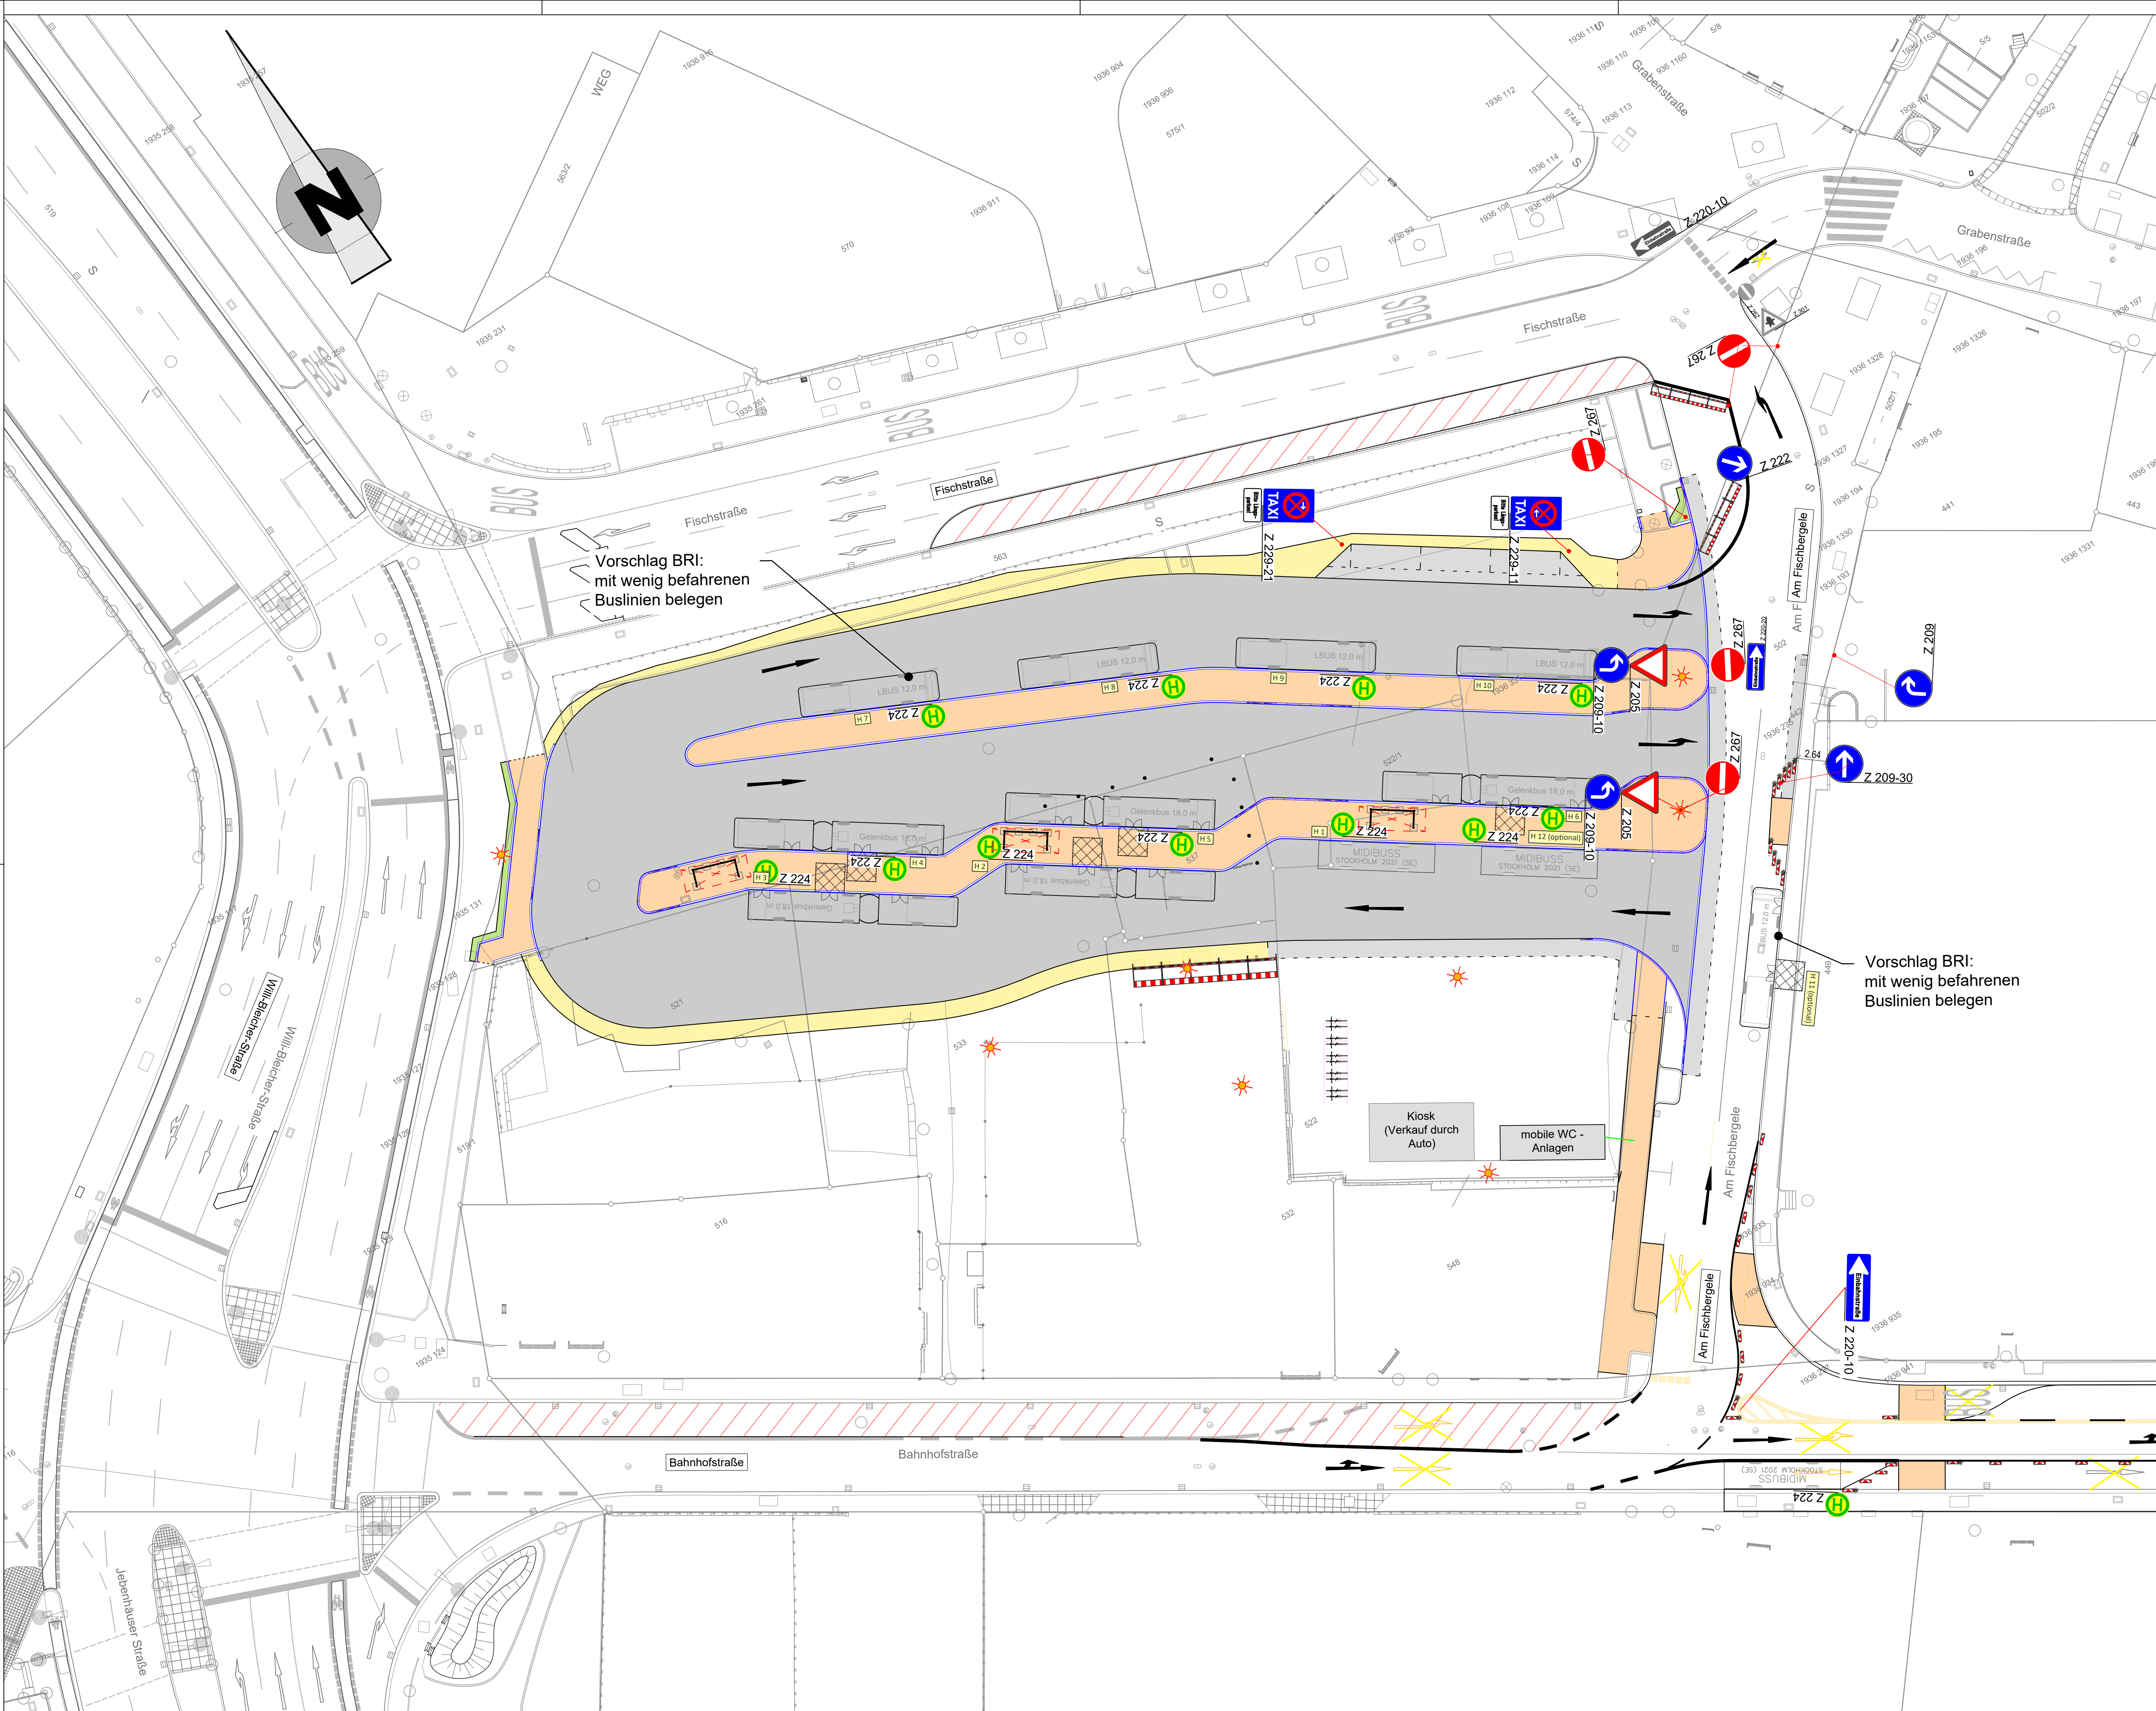

Vorschlag BRI:
mit wenig befahrenen
Buslinien belegen

Vorschlag BRI:
mit wenig befahrenen
Buslinien belegen

AUSSCHREIBUNGSPLAN

Nr.	Art der Änderung	Datum
		Name

BREINLINGER INGENIEURE
Tiefbau GmbH

Kornstraße 1-4
D-70522 Tuttlingen
T + 49 74 61 - 104 - 0

Rosenstraße 44
D-70718 Stuttgart
T + 49 711 - 78 78 16 - 0

Tumstraße 5
70467 Konstanz
T + 49 74 61 - 104 - 0

office@breinlinger.de
www.breinlinger.de

BERATUNDE INGENIEURE
TUTTLINGEN | STUTTGART | KONSTANZ

Göppingen
HOHENSTAUFENSTADT

Stadt Göppingen

Interim ZOB

Ausführungsplanung	Anlage	2	Plan-Nr	6
	bearbeitet	Alakh	Planstand	
	gezeichnet	aal/ast		30.07.2026
	Format		950 X 594	
Lageplan Busbelegungsplan	Projekt		T25 - 100	
	Maßstab		1 : 250	
Aufgestellt: Tuttlingen den, 30.07.2026 <i>A. A. A. A.</i>				