


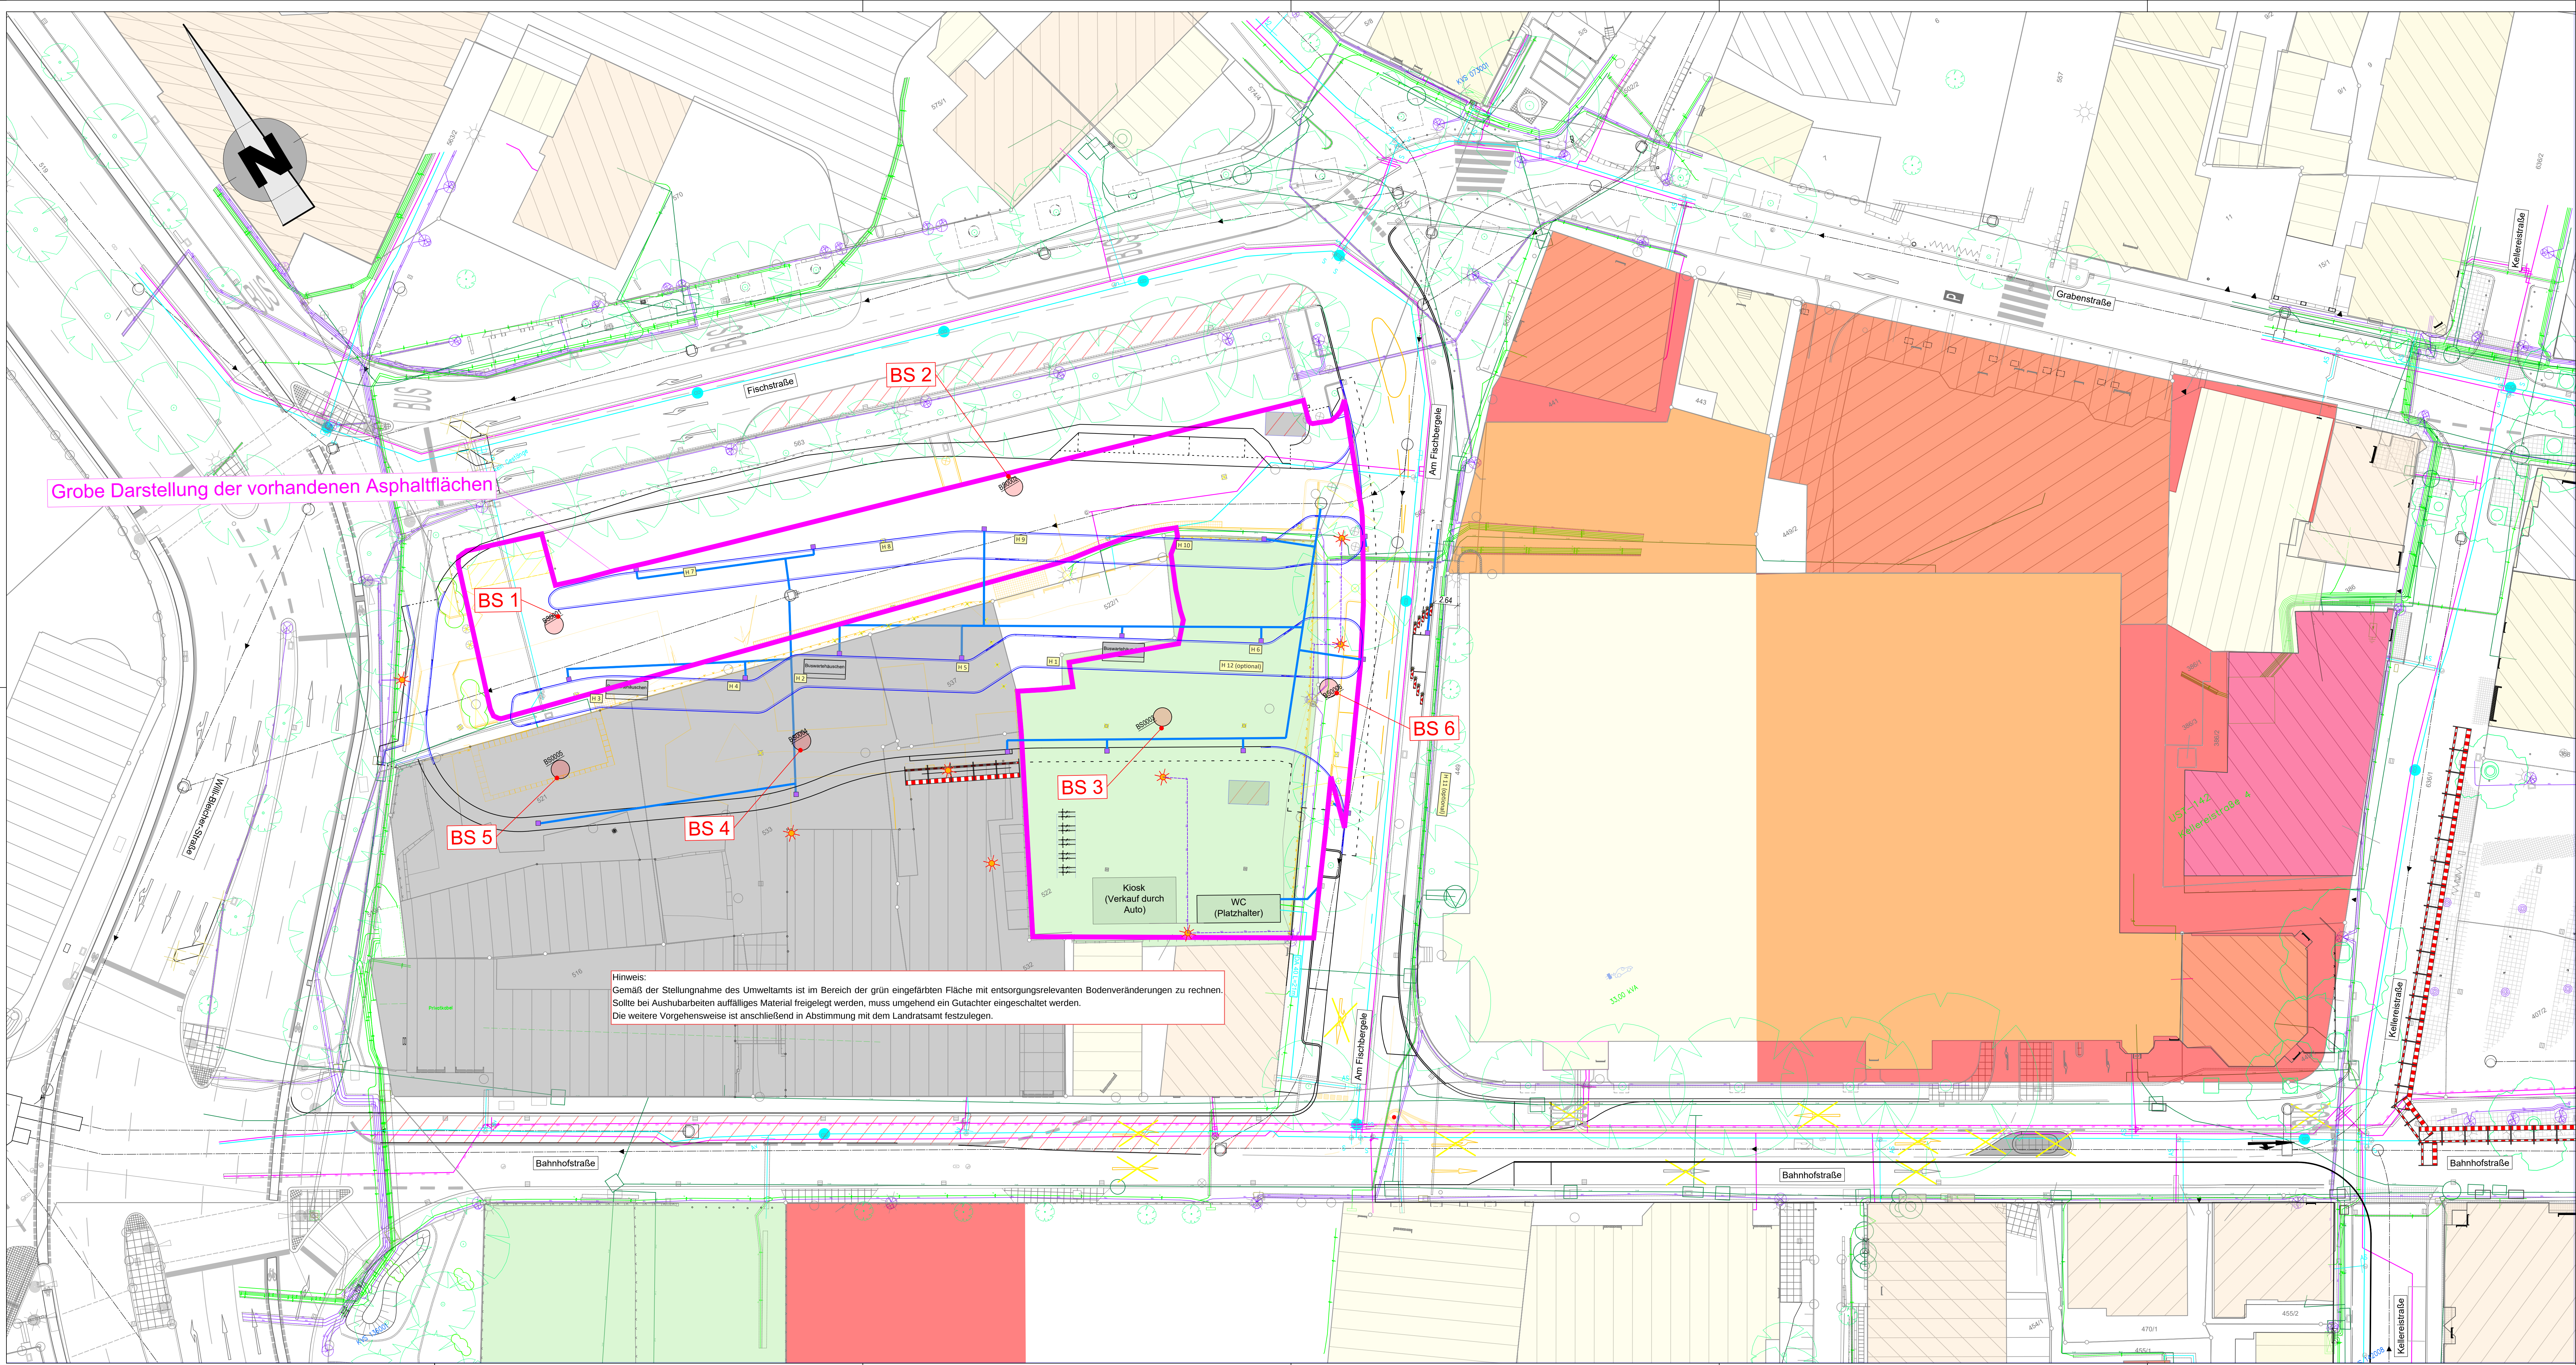

Grobe Darstellung der vorhandenen Asphaltflächen

Hinweis:
Gemäß der Stellungnahme des Umweltamts ist im Bereich der grün eingefärbten Fläche mit entsorgungsrelevanten Bodenveränderungen zu rechnen.
Sollte bei Aushubarbeiten auffälliges Material freigelegt werden, muss umgehend ein Gutachter eingeschaltet werden.
Die weitere Vorgehensweise ist anschließend in Abstimmung mit dem Landratsamt festzulegen.

LEGENDE

- BESTAND**
- Sträßeneinlauf
 - Muldeneinlauf
 - Latene
 - Mast
 - Scheiben: Gas
 - Scheiben: Wasser
 - Unterflurhydrant
 - Oberflurhydrant
 - Lichtsignal
 - Schallkasten
 - Kilometerstein
 - Bohrpunkt/Schur
 - Böschung
 - Baum
 - Schild
 - Hecke
 - Waldtrauf
 - OD-Grenze
 - Zaum
 - Mauer
 - Polygonpunkt
 - Antischer Aufnahmepunkt
 - Trigonometrischer Punkt
 - Grenzpunkt (endgültig)
 - Grenzpunkt (grafisch)
 - Grenzpunkt (unvermark)
- PLANUNG**
- Sträßeneinlauf (niedrige Form)
 - Muldeneinlauf
 - Latene
 - Lichtsignal (Ampel)
 - Fußgängerampel
 - Baum
 - Baumfällung
 - Tangentenschnittpunkt mit Längsneigung
 - Querneigung
 - Tiefpunkt / Hochpunkt
 - Abbruch
 - Fahrbahn
 - Fahrbahnpflaster
 - Gehweg
 - Radweg
 - Einschnittsböschung
 - Auffüllung (< 1:4) Anlieger
 - Abtrag (< 1:4) Anlieger
 - Schotter
 - Bankett
 - Mulde, Graben
 - Rasenschofter
 - Grünfläche
 - Rasenfäcke
 - Pflasterfläche hell/dunkel
 - Damm/Böschung

GRUNDLAGE DER ENTWURFSVERMESSUNG / PLANUNG:

- Lagesystem: ☐ UTM ☒ GK ☐ NN 130 ☐ NN 160 ☐ NNH 170
- Höhenystem: ☐ UTM ☒ NN 130 ☐ NN 160 ☐ NNH 170

AUSSCHREIBUNGSPLAN

Nr.	Art der Änderung	Datum	Name

BREINLINGER INGENIEURE
Tiefbau GmbH

Kornstraße 1-4 | Postfachstraße 44 | Turmstraße 5
D-73033 Tuttlingen | D-73076 Badgingen | D-73076 Badgingen
T +49 74 61 - 184 - 0 | T +49 711 - 78 78 15 - 0 | T +49 74 61 - 184 - 0 | office@breinlinger.de | www.breinlinger.de | www.breinlinger.de

BERATUNGS- INGENIEURE
TUTTILINGEN | STUTTGART | KONSTANZ

Göppingen **Stadt Göppingen**
Interim ZOB

Ausführungsplanung	Anlage 2	Plan-Nr 9
Lageplan	bearbeitet	Altlast
Altlasten	gezeichnet	30.07.2026
	Format	1320 X 594
	Projekt	125 - 100
	Maßstab	1 : 250
Aufgestellt: Tuttlingen den. 30.07.2026 i. A. A. G. H.		