




Ansicht WEST

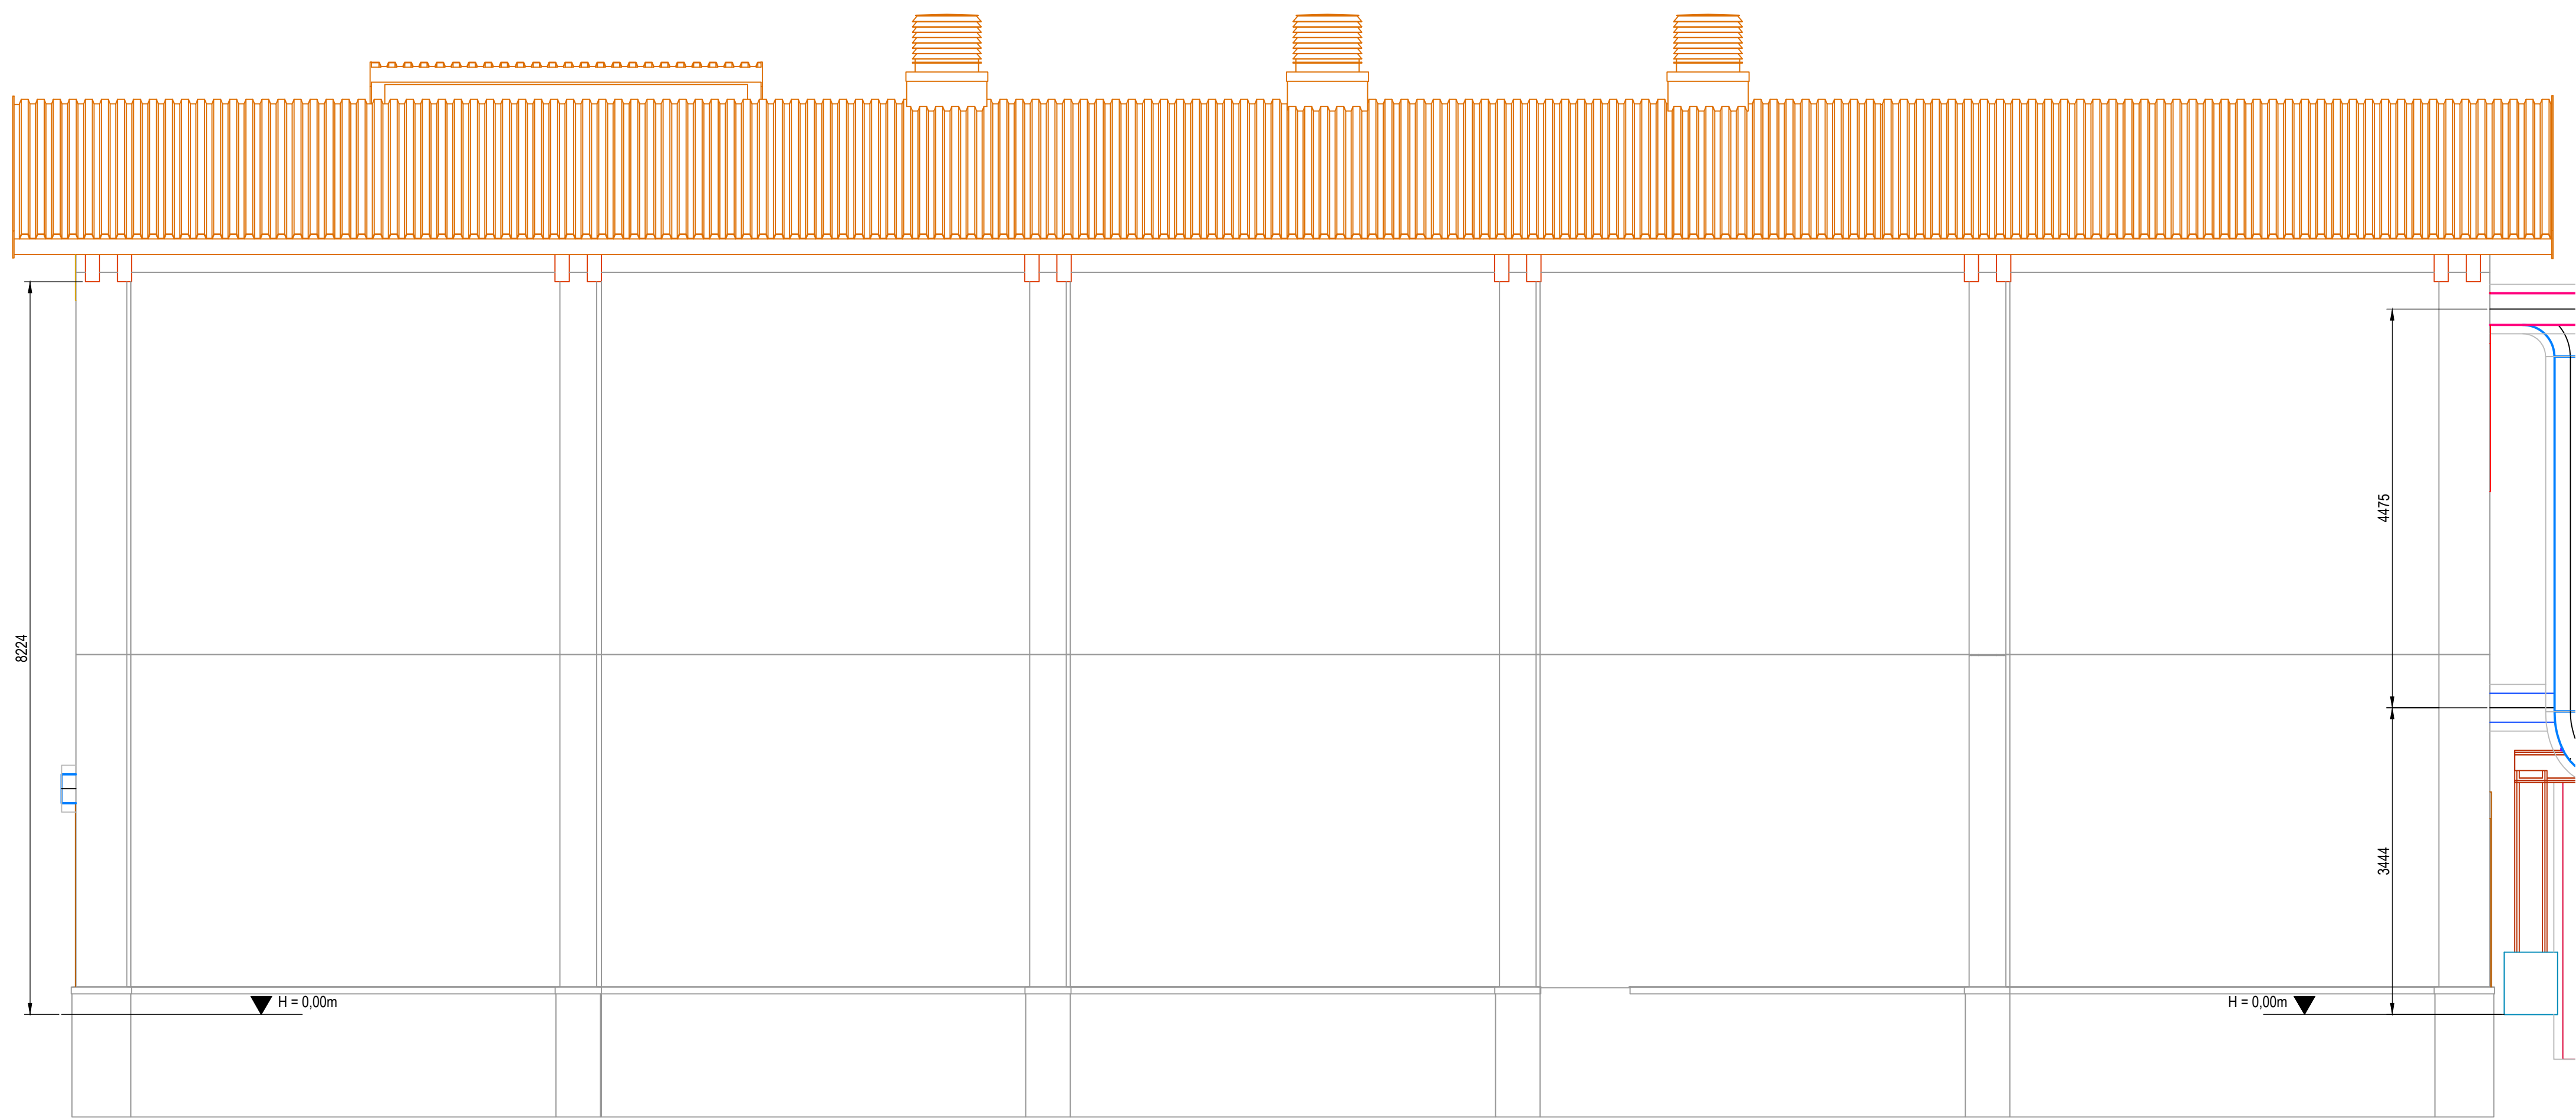


Ansicht SÜD

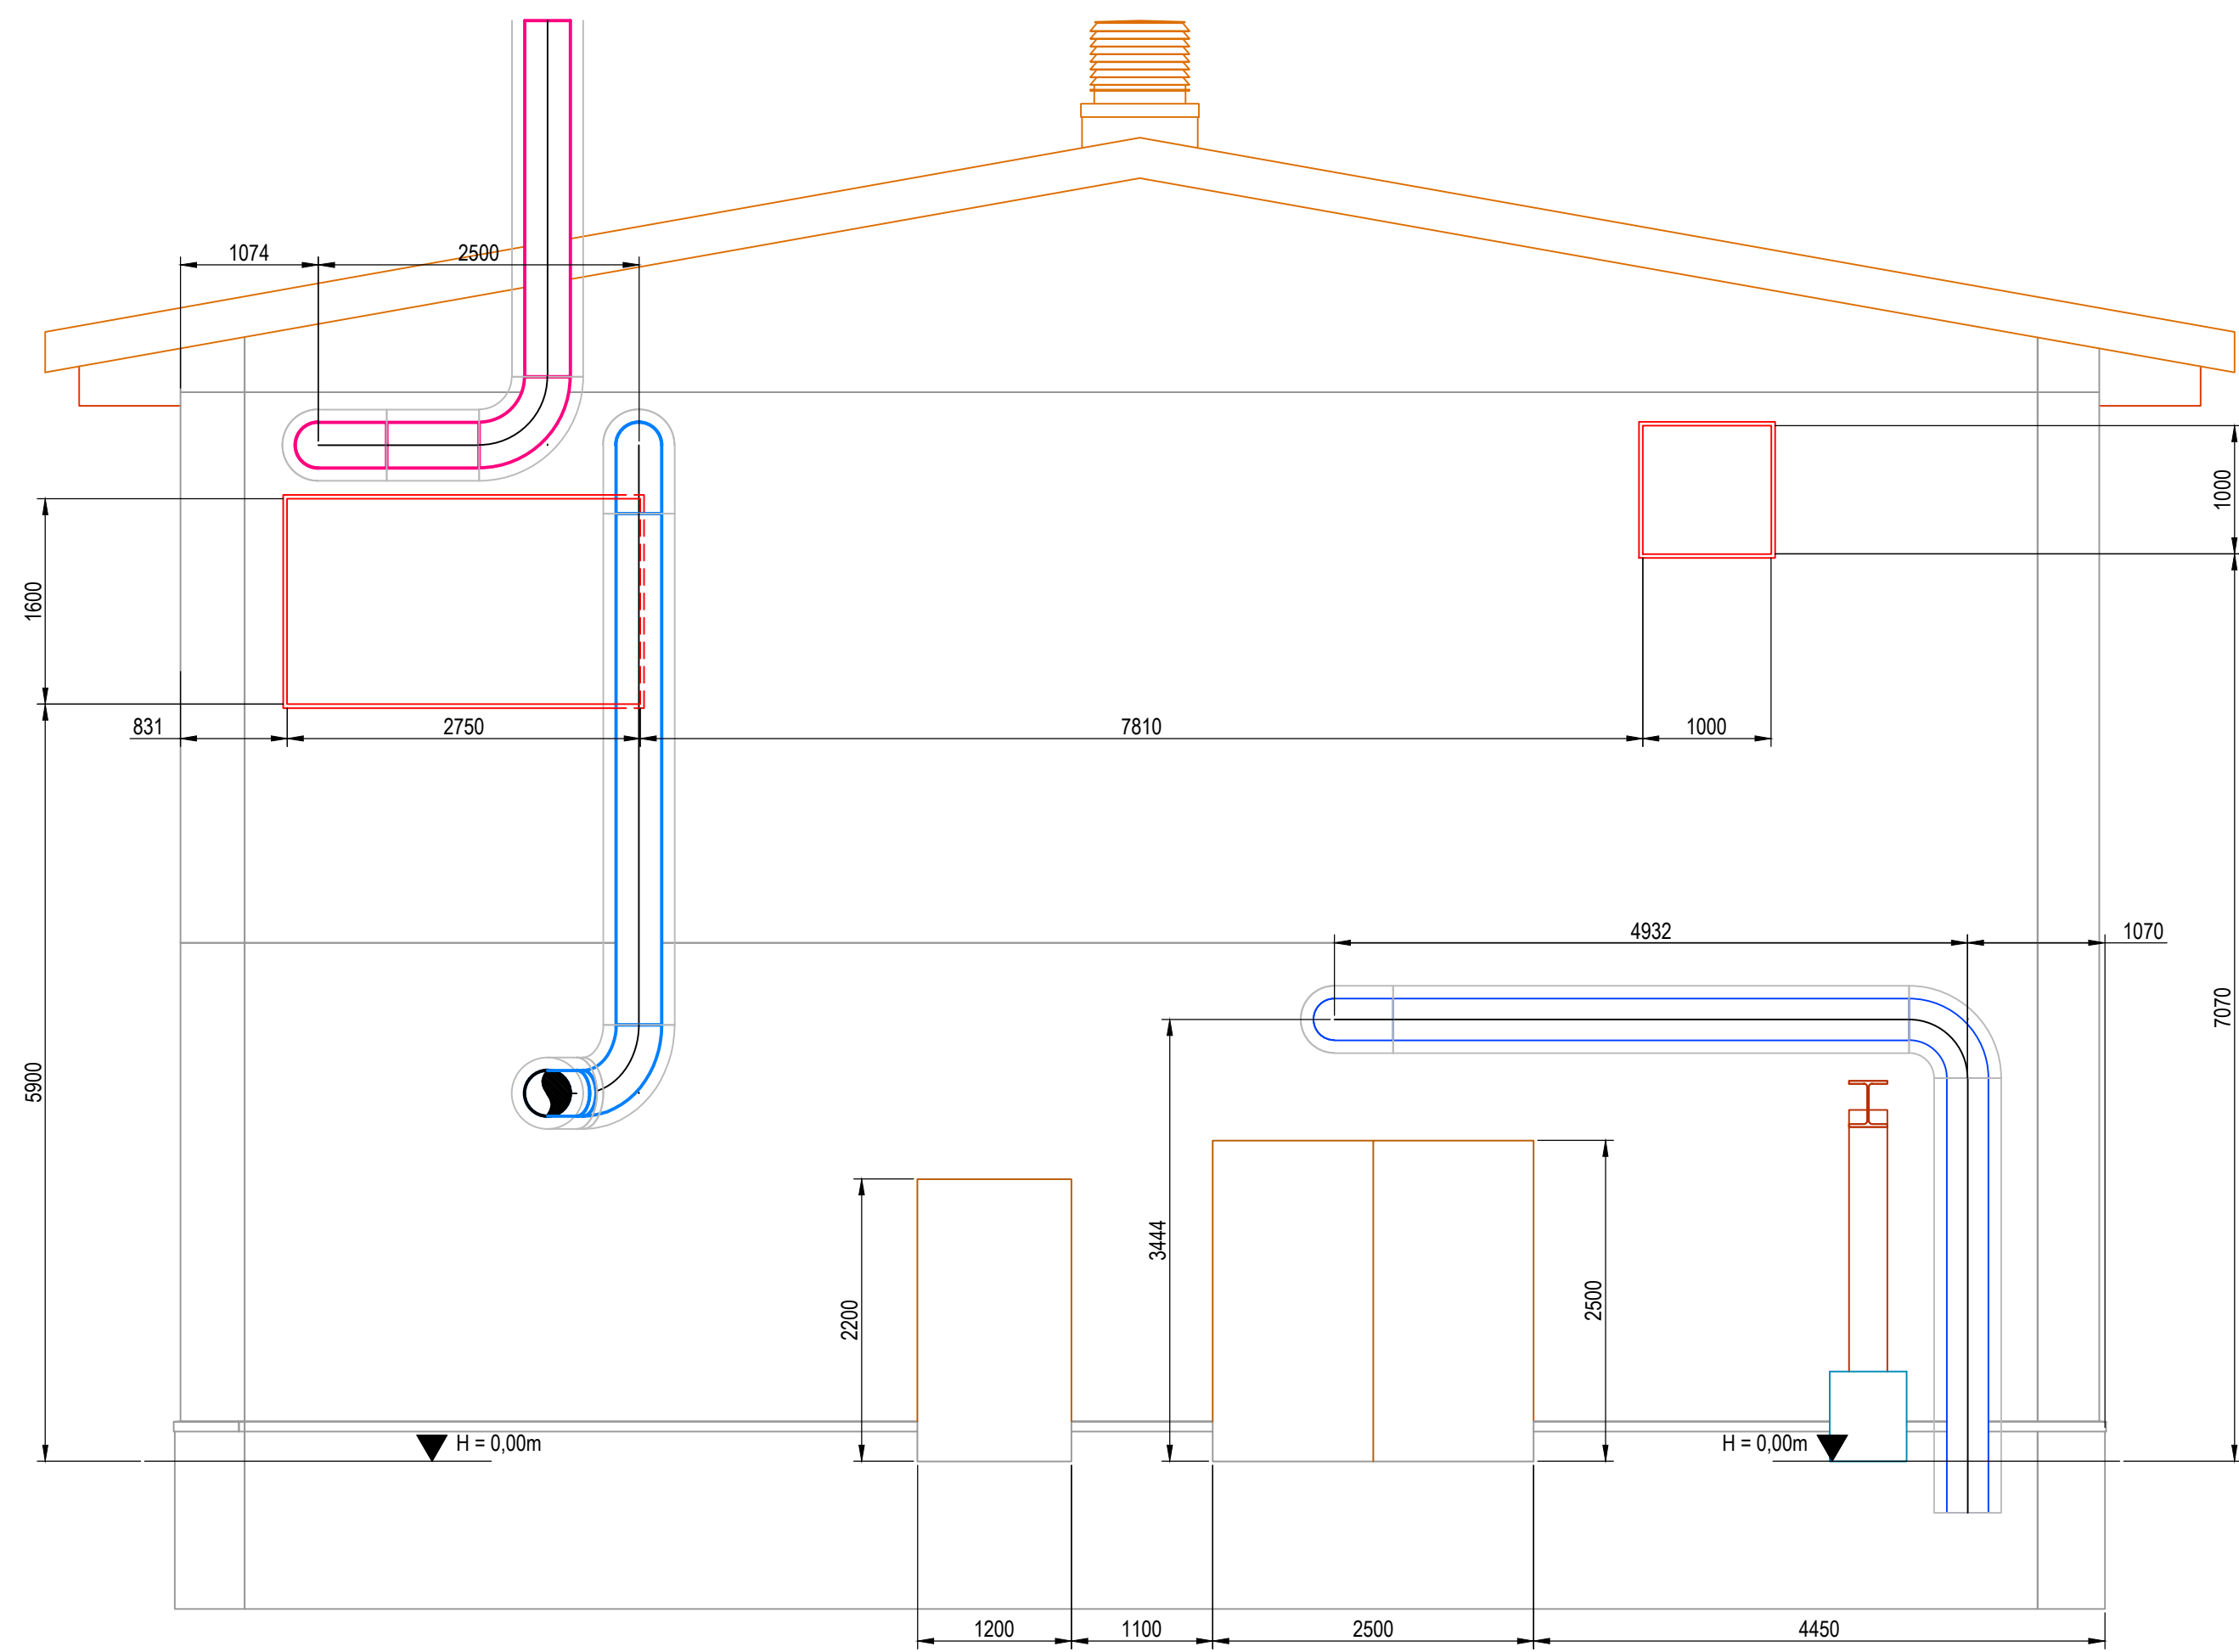

Ansicht OST

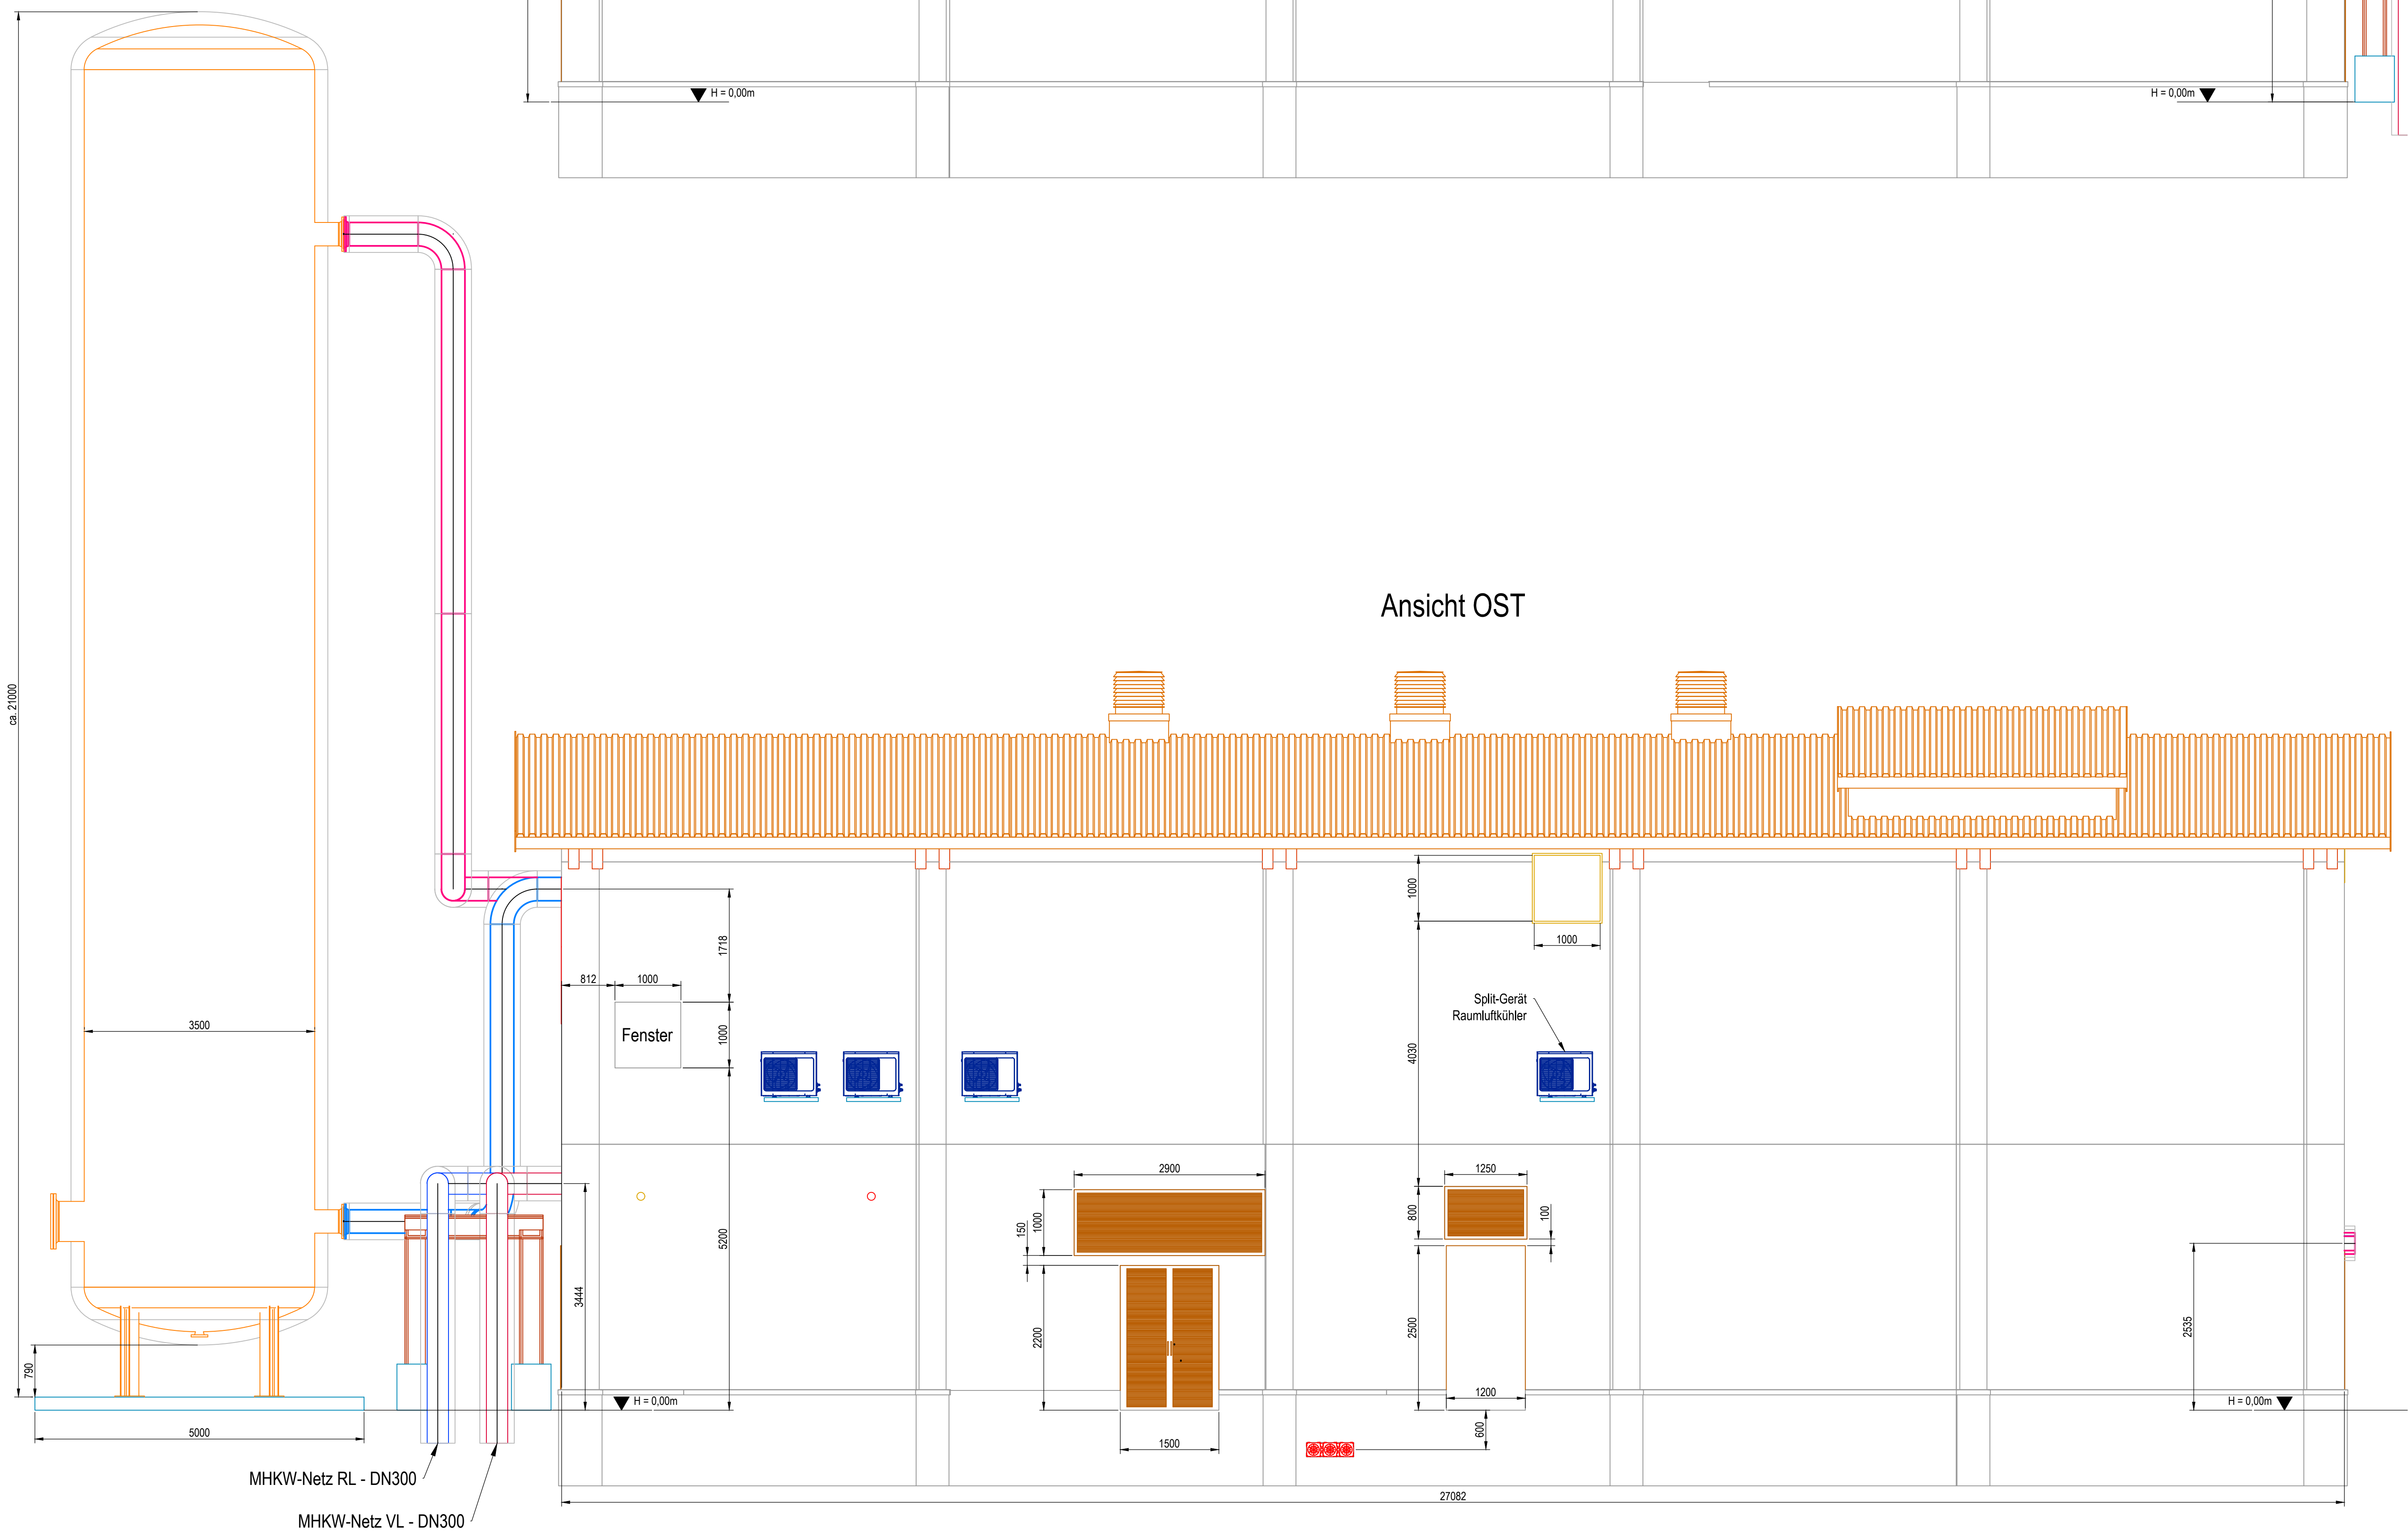

Ansicht NORD

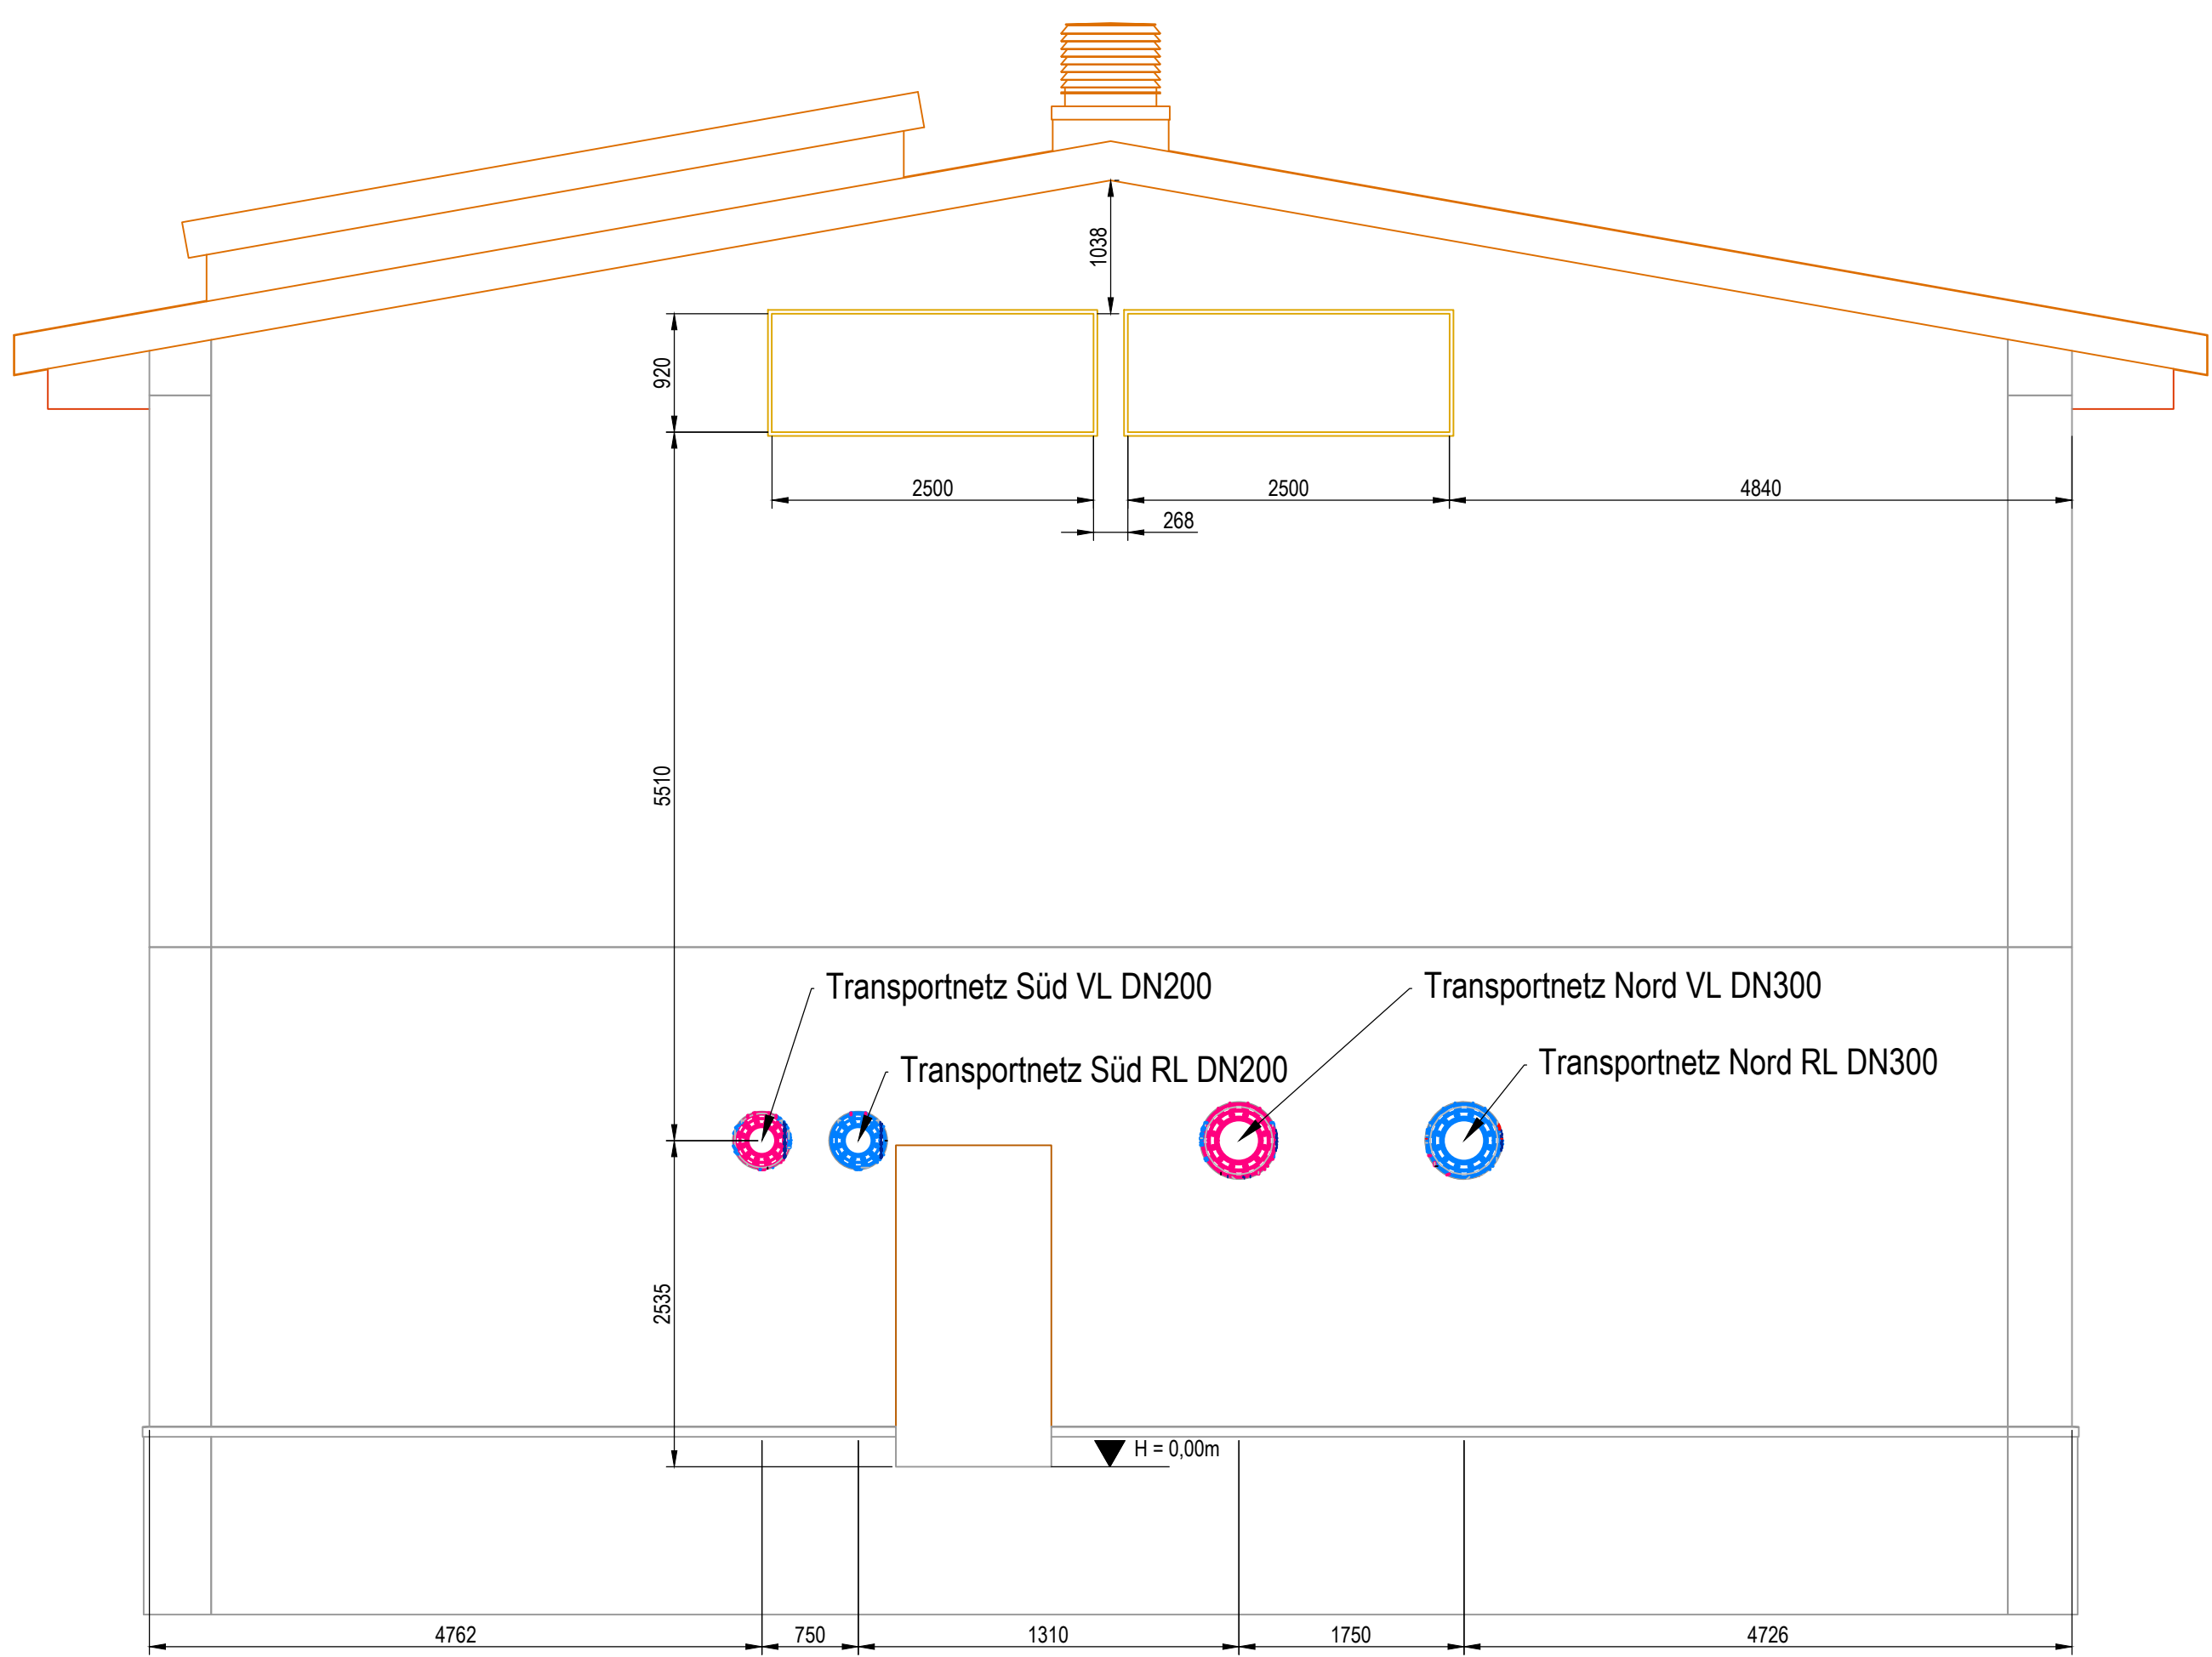

Legende:

- Lüftung: Zuluft
- Lüftung: Abluft
- Stahlbau
- Dach / Dachträger
- Wand
- Behälter / Tank
- Heizwasser - MHKW-Netz - RL
- Heizwasser - MHKW-Netz - VL
- Heizwasser - Transportnetz - RL
- Heizwasser - Transportnetz - VL
- Isolierung / Rohrdämmung

SWG			
WÜ-Station MHKW Göppingen			
Anlagenplan Außenbereich			
E-EVF-002-17338-AP			
1:50			
A0			
GEF			
Ingenieur AG			
Schutzvermerk nach DIN ISO 15916 beachten!			