


Draufsicht

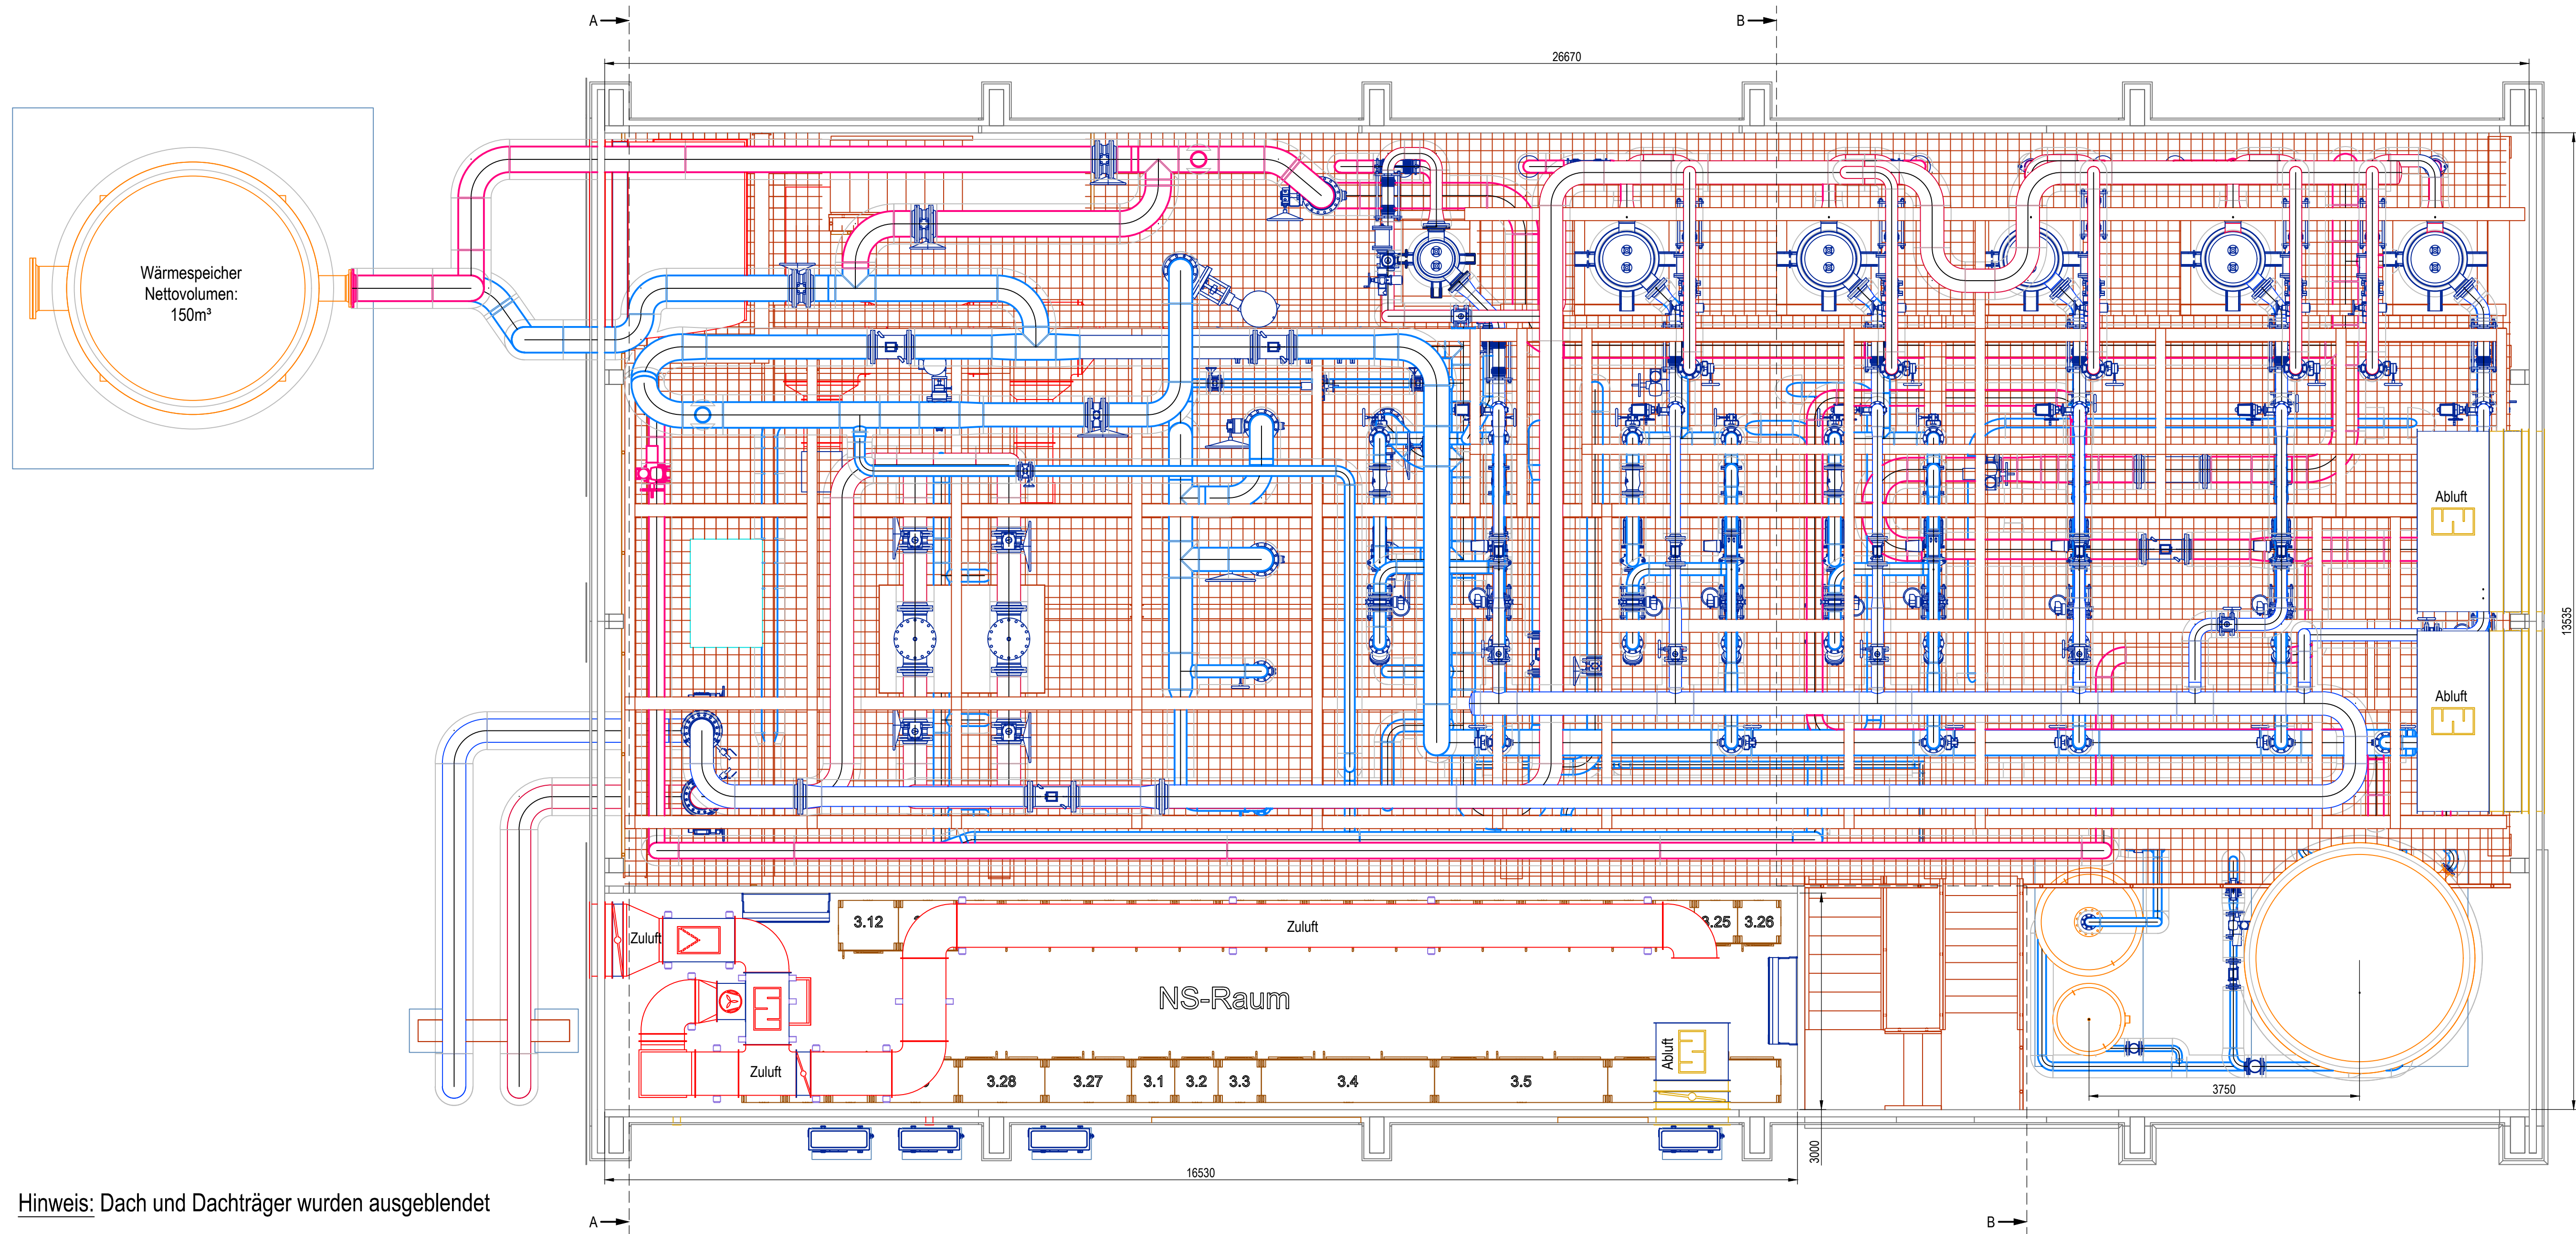

Hinweis: Dach und Dachträger wurden ausgeblendet

Draufsicht - Schnittebene 1

