


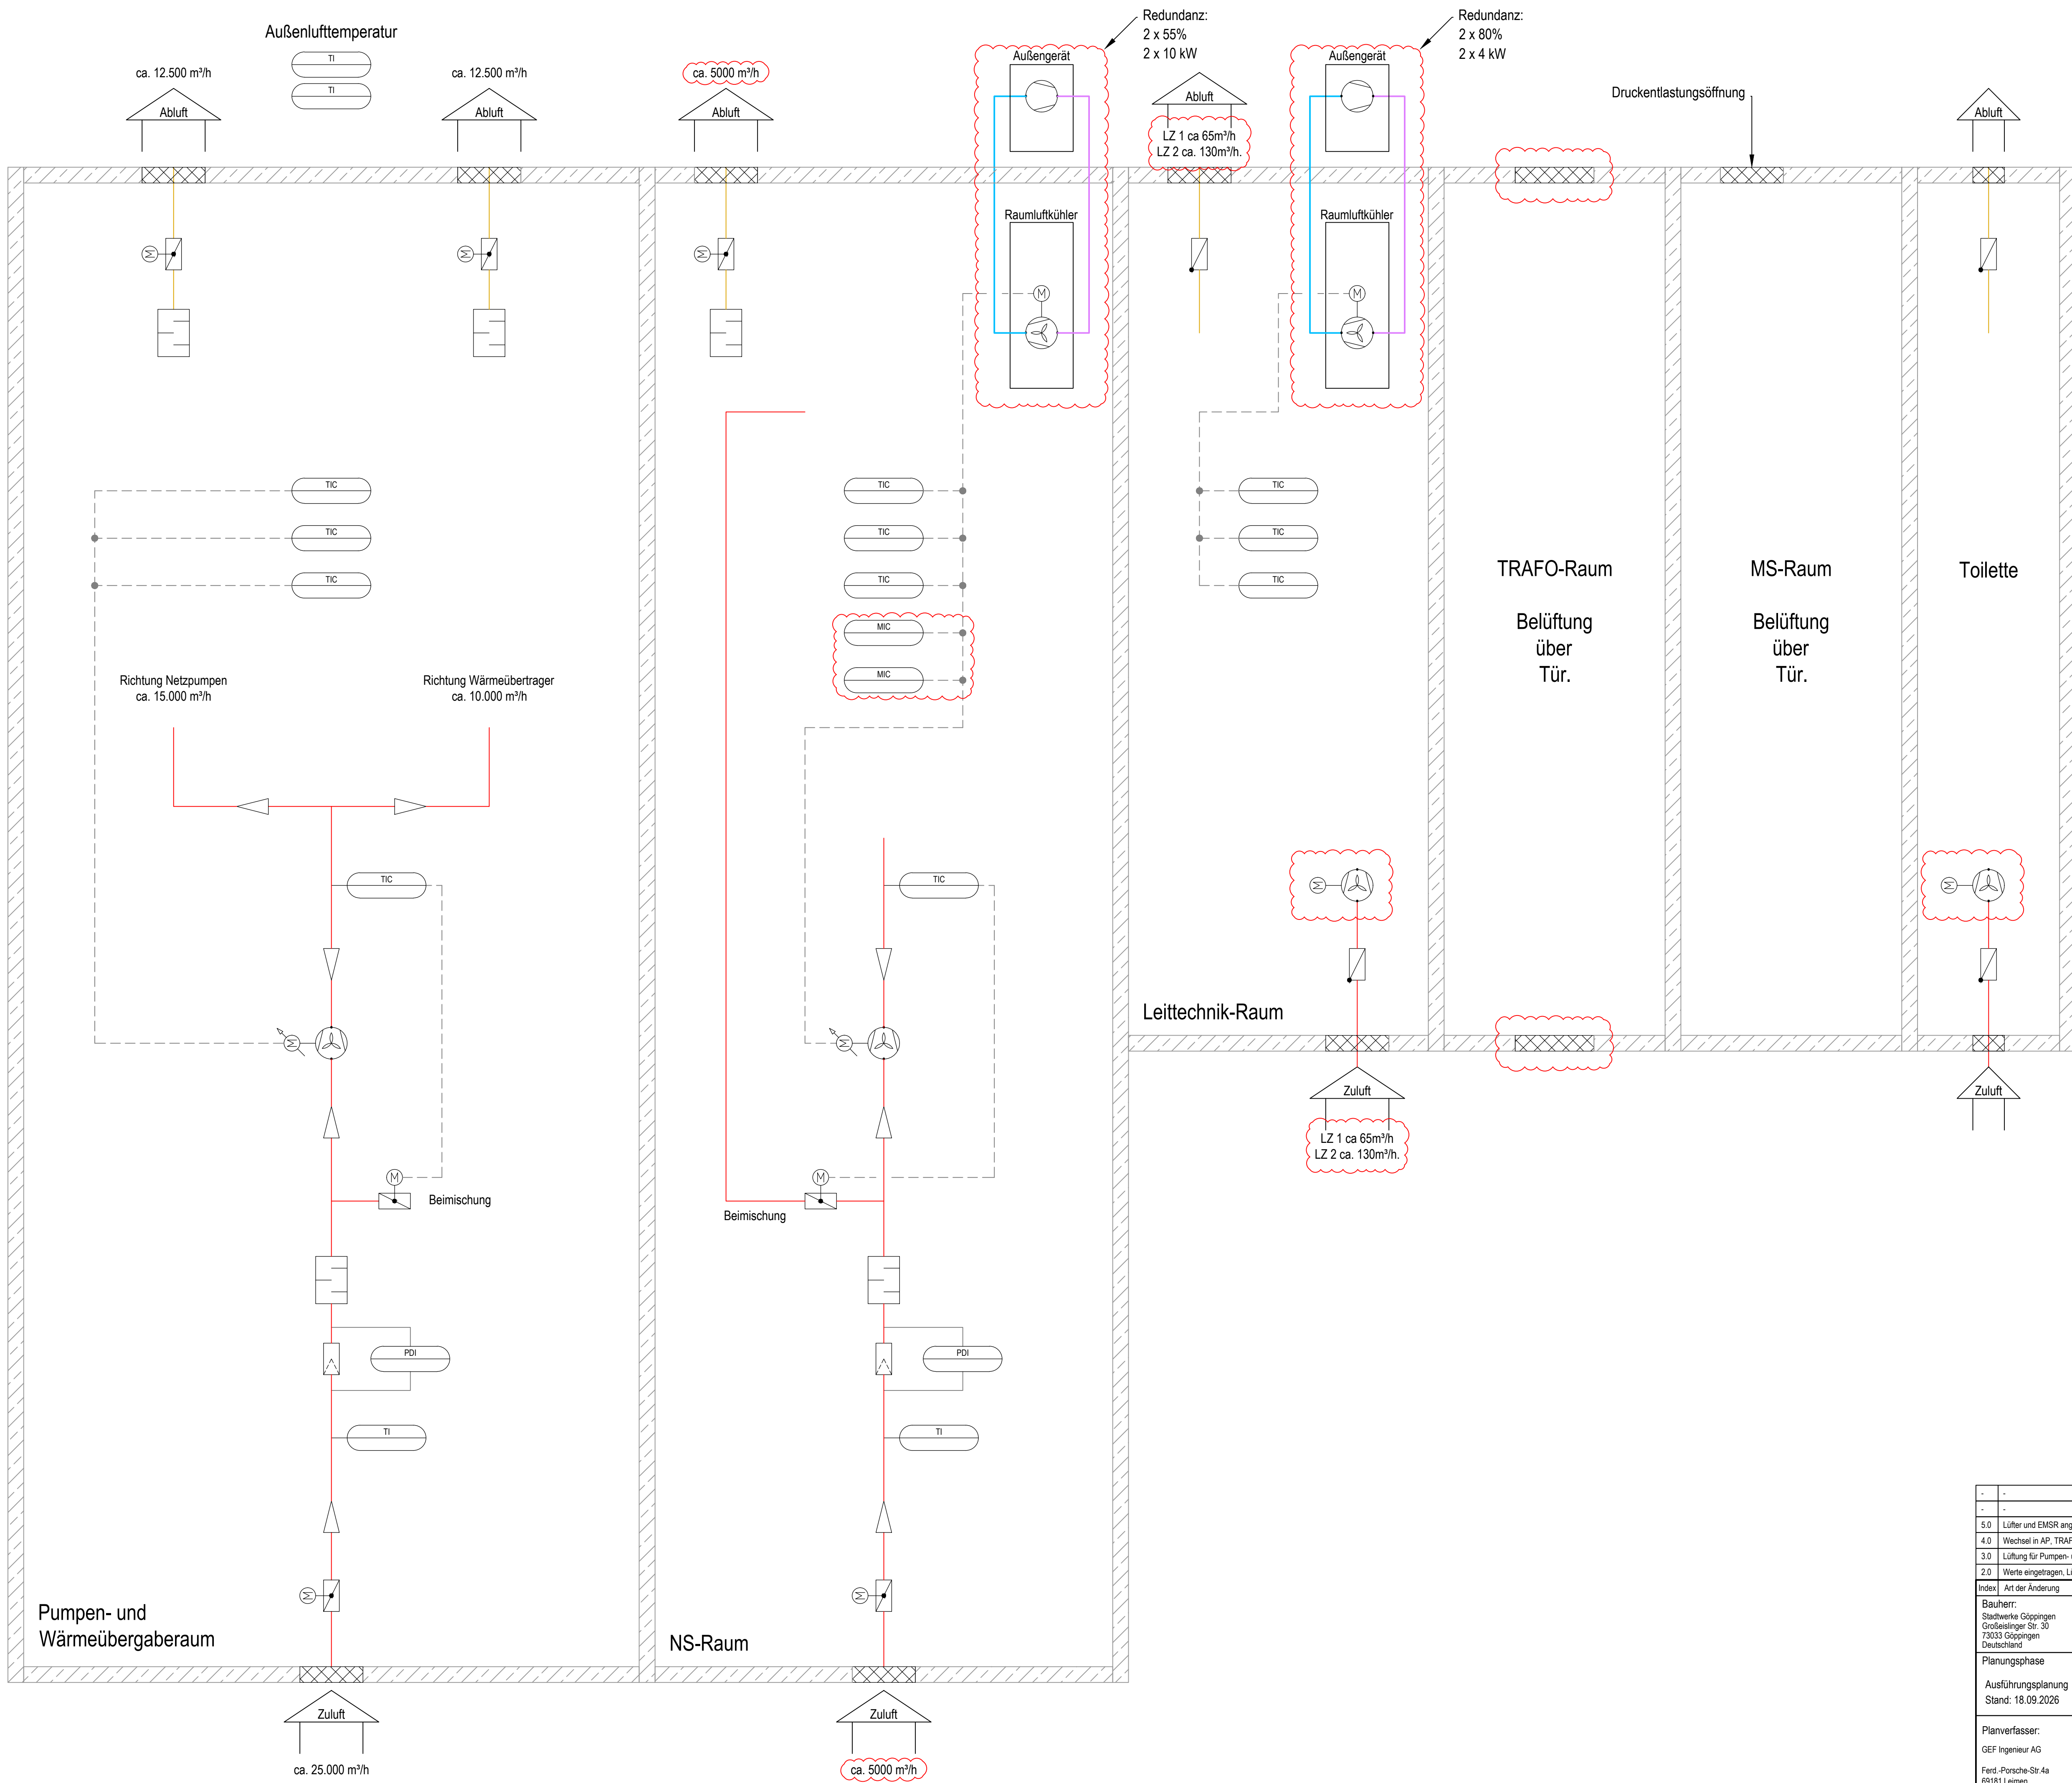

**Legende:**

- Klappe
- Filter
- Schalldämpfer
- Motorantrieb
- Motorantrieb mit Frequenzumformer
- Kompressor
- Gebälse
- Instrument, Prozessleitkarte
- Lüftung - Abluft
- Lüftung - Zuluft
- Kälte - Vorlauf
- Kälte - Rücklauf
- EMSR-Wirkinie
- Wirkinie, wasserführend
- Wand / Decke
- Wetterschutzgitter

|                                                                              |                                                            |   |            |            |             |
|------------------------------------------------------------------------------|------------------------------------------------------------|---|------------|------------|-------------|
| -                                                                            | -                                                          | -   | -          | -          | -           |
| -                                                                            | -                                                          | -   | -          | -          | -           |
| 5.0                                                                          | Lüfter und EMSR angepasst                                  | 18.09.2026                                                                                                | Haddad     | Bung       | Körner      |
| 4.0                                                                          | Wechsel in AP, TRAFO-Raum eingefügt, Abgänge angepasst     | 03.08.2026                                                                                                | Haddad     | Bung       | Körner      |
| 3.0                                                                          | Lüftung für Pumpen- und WÜ-Raum zur Konstruktion angepasst | 14.07.2026                                                                                                | Haddad     | Körner     | Körner      |
| 2.0                                                                          | Werte eingetragen, Lüftung für MS-Raum angepasst           | 01.07.2026                                                                                                | Haddad     | Bung       | Körner      |
| Index                                                                        | Art der Änderung                                           | Datum   | Name Erst. | Name Gepr. | Name Freig. |
| Bauherr:                                                                     |                                                            | Kennwort                                                                                                  |            |            |             |
| Stadwerke Göppingen<br>Großleinger Str. 30<br>73033 Göppingen<br>Deutschland |                                                            | WÜ-Station MHKW Göppingen                                                                                 |            |            |             |
| Planungsphase                                                                |                                                            | Benennung                                                                                                 |            |            |             |
| Ausführungsplanung<br>Stand: 18.09.2026                                      |                                                            | Datum   | Name       |            |             |
|                                                                              | Erst.                                                      | 08.06.2026                                                                                                | Haddad     |            |             |
|                                                                              | Gepr.                                                      | 08.06.2026                                                                                                | Bung       |            |             |
|                                                                              | Freig.                                                     | 18.09.2026                                                                                                | Körner     |            |             |
| Planverfasser:                                                               |                                                            | Zeichnungsnummer                                                                                          |            |            |             |
| GEF Ingenieur AG                                                             |                                                            | E-EVF-002-16947-AP                                                                                        |            |            |             |
| Ferd.-Porsche-Str.4a<br>69181 Leimen<br>Tel. 06224/9713-0 Fax -40            |                                                            | Maßstab                                                                                                   |            |            |             |
|                                                                              |                                                            | %   |            |            |             |
|                                                                              |                                                            | Blatt Index                                                                                               |            |            |             |
|                                                                              |                                                            | 5.0   |            |            |             |
|                                                                              |                                                            | Format   |            |            |             |
|                                                                              |                                                            | A1   |            |            |             |
|                                                                              |                                                            | CAD Datei                                                                                                 |            |            |             |
|                                                                              |                                                            | P:\E-EVF-002 Lp1 5 und 6\08<br>Zehna_Schema\01_AP\02\013_E-EVF-002_16947_AP_RI-Schema-Lueftung_ges.01.dwg |            |            |             |
| Schutzvermerk nach DIN ISO 15016 beachten!                                   |                                                            |   |            |            |             |