


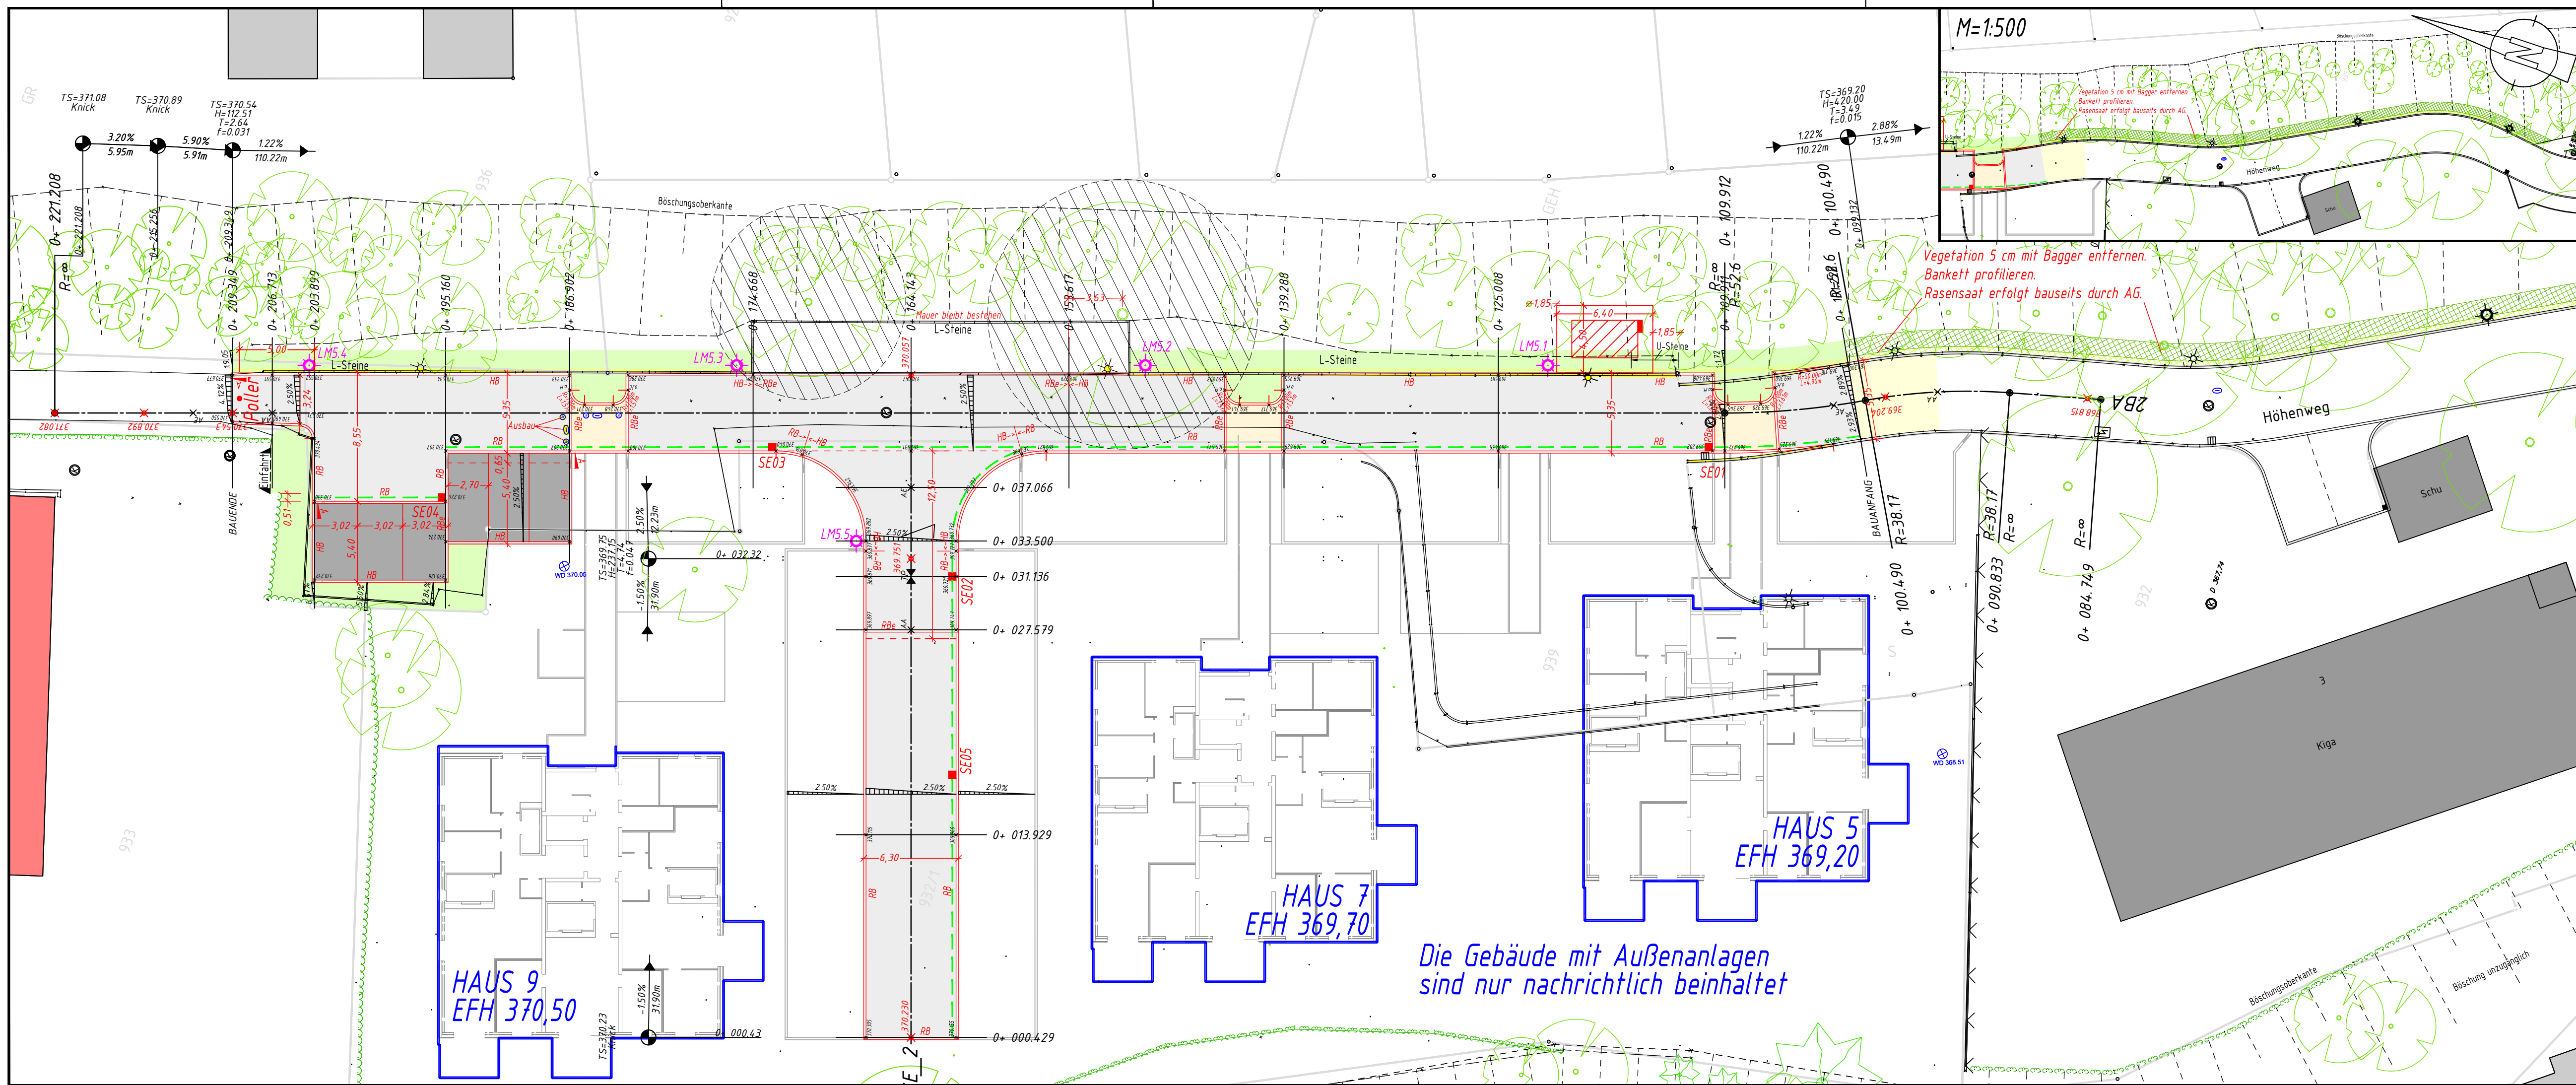

Zeichenerklärung

Bestand (Schrift lotrecht)
Planung (Schrift kursiv)

- RB** Rundbord – Granitbordstein (15/25) gepast mit 3 cm Anschlag (bzw. gem. Anschrieb)
- RBe** Rundbord – Granitbordstein (15/25) gepast bodeneben
- HB** Hochbord – Granitbordstein (15/30) gepast mit 12 cm Anschlag (bzw. gem. Anschrieb)
- HP** Hochpunkt
- TP** Tiefpunkt
- Visierbruch** T=6,06 Tangentenlänge H=350 Ab-/Ausrundungs-halbmesser
- Längsgefälle** der Verkehrsfläche mit Längenangabe zwischen der Visierbrüchen
- Quergefälle** der Verkehrsfläche mit Straßenbreite
- best. Einlaufschacht**
- SE1** gepl. Einlaufschacht 50/50 mit Anschluß Teilsickerrohr LP DN100 PE-HD R2
- best. Lichtmast**
- LMS1** gepl. Lichtmast mit LPH 5m und Nummer
- best. Baum**
- gepl. Fahrbahnrand mit Bordstein**
- gepl. Fahrbahn mit Achse**
- gepl. Fahrbahnrand mit Bordstein**
- best. E-Mast / oberirdische Leitung**
- Fahrbahn Asphalt / Betonpflaster (Vollausbau)**
- Parken Ökopflaster (Vollausbau)**
- Bankett / Grünflächen (Herstellung)**
- Bankett / Grünflächen (Bearbeitung)**

Fachbereich Technische Infrastruktur
Sachgebiet Tiefbau
Nördl. Ringstraße 35
73033 Göppingen

Telefon 07161.650-66010
Tiefbau@Goeppingen.de



BG Höhenweg in Manzen - 2. Bauabschnitt Ausführungsplanung Lageplan Straßenplanung

	Datum	Name	Koordinatensystem: GK Zone 3	Plan - Nr. 5.1.1
Gezeichnet	28.04.2026	T. Bauer	Höhensystem: NN	Göppingen, den 28.04.2026
Geprüft	28.04.2026	T. Bauer	M 1:250	

Die Gebäude mit Außenanlagen
sind nur nachrichtlich beinhaltet