


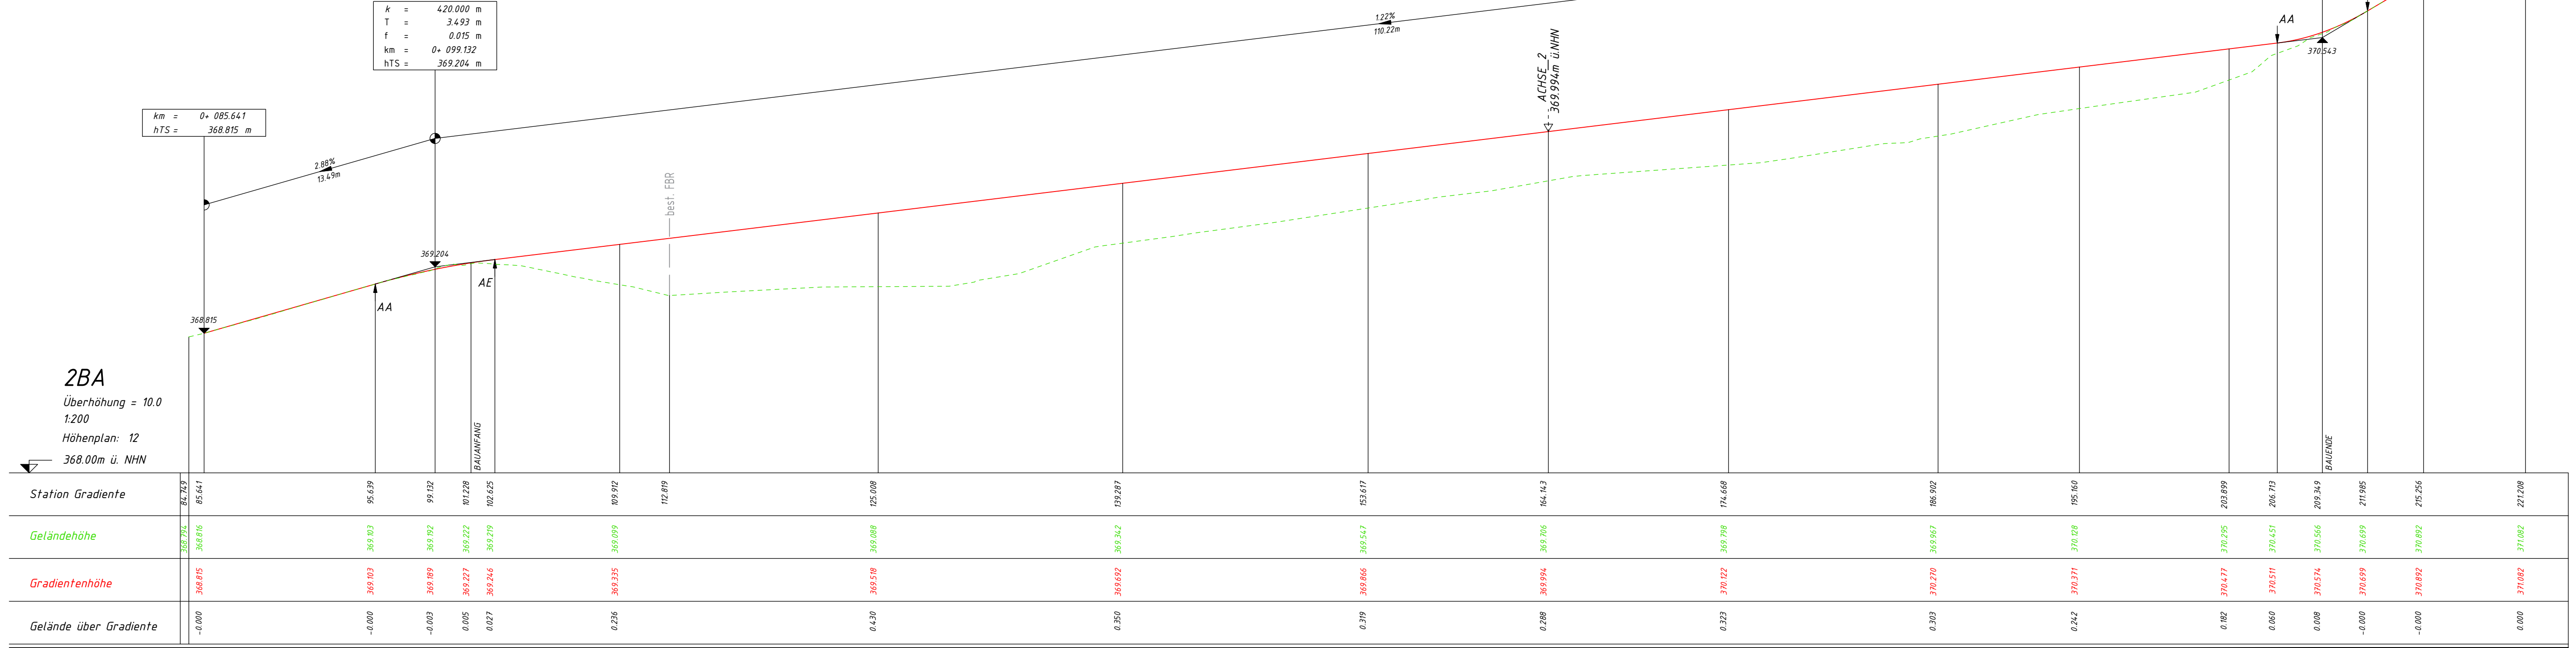

Fachbereich Technische Infrastruktur
Sachgebiet Tiefbau
Nördl. Ringstraße 35
73033 Göppingen
Telefon 07161.650-66010
Tiefbau@Goeppingen.de

BG Höhenweg in Manzen - 2. Bauabschnitt
Ausführungsplanung
Höhenplan Straßenplanung - Achse 2BA

Datum	Name	Koordinatensystem: GK Zone 3	Plan - Nr. 5.3.1
28.04.2026	T. Bauer	Höhensystem: NN	Göppingen, den 28.04.2026
Gezeichnet			
Geprüft	T. Bauer	M 1:200/20	A. Christ