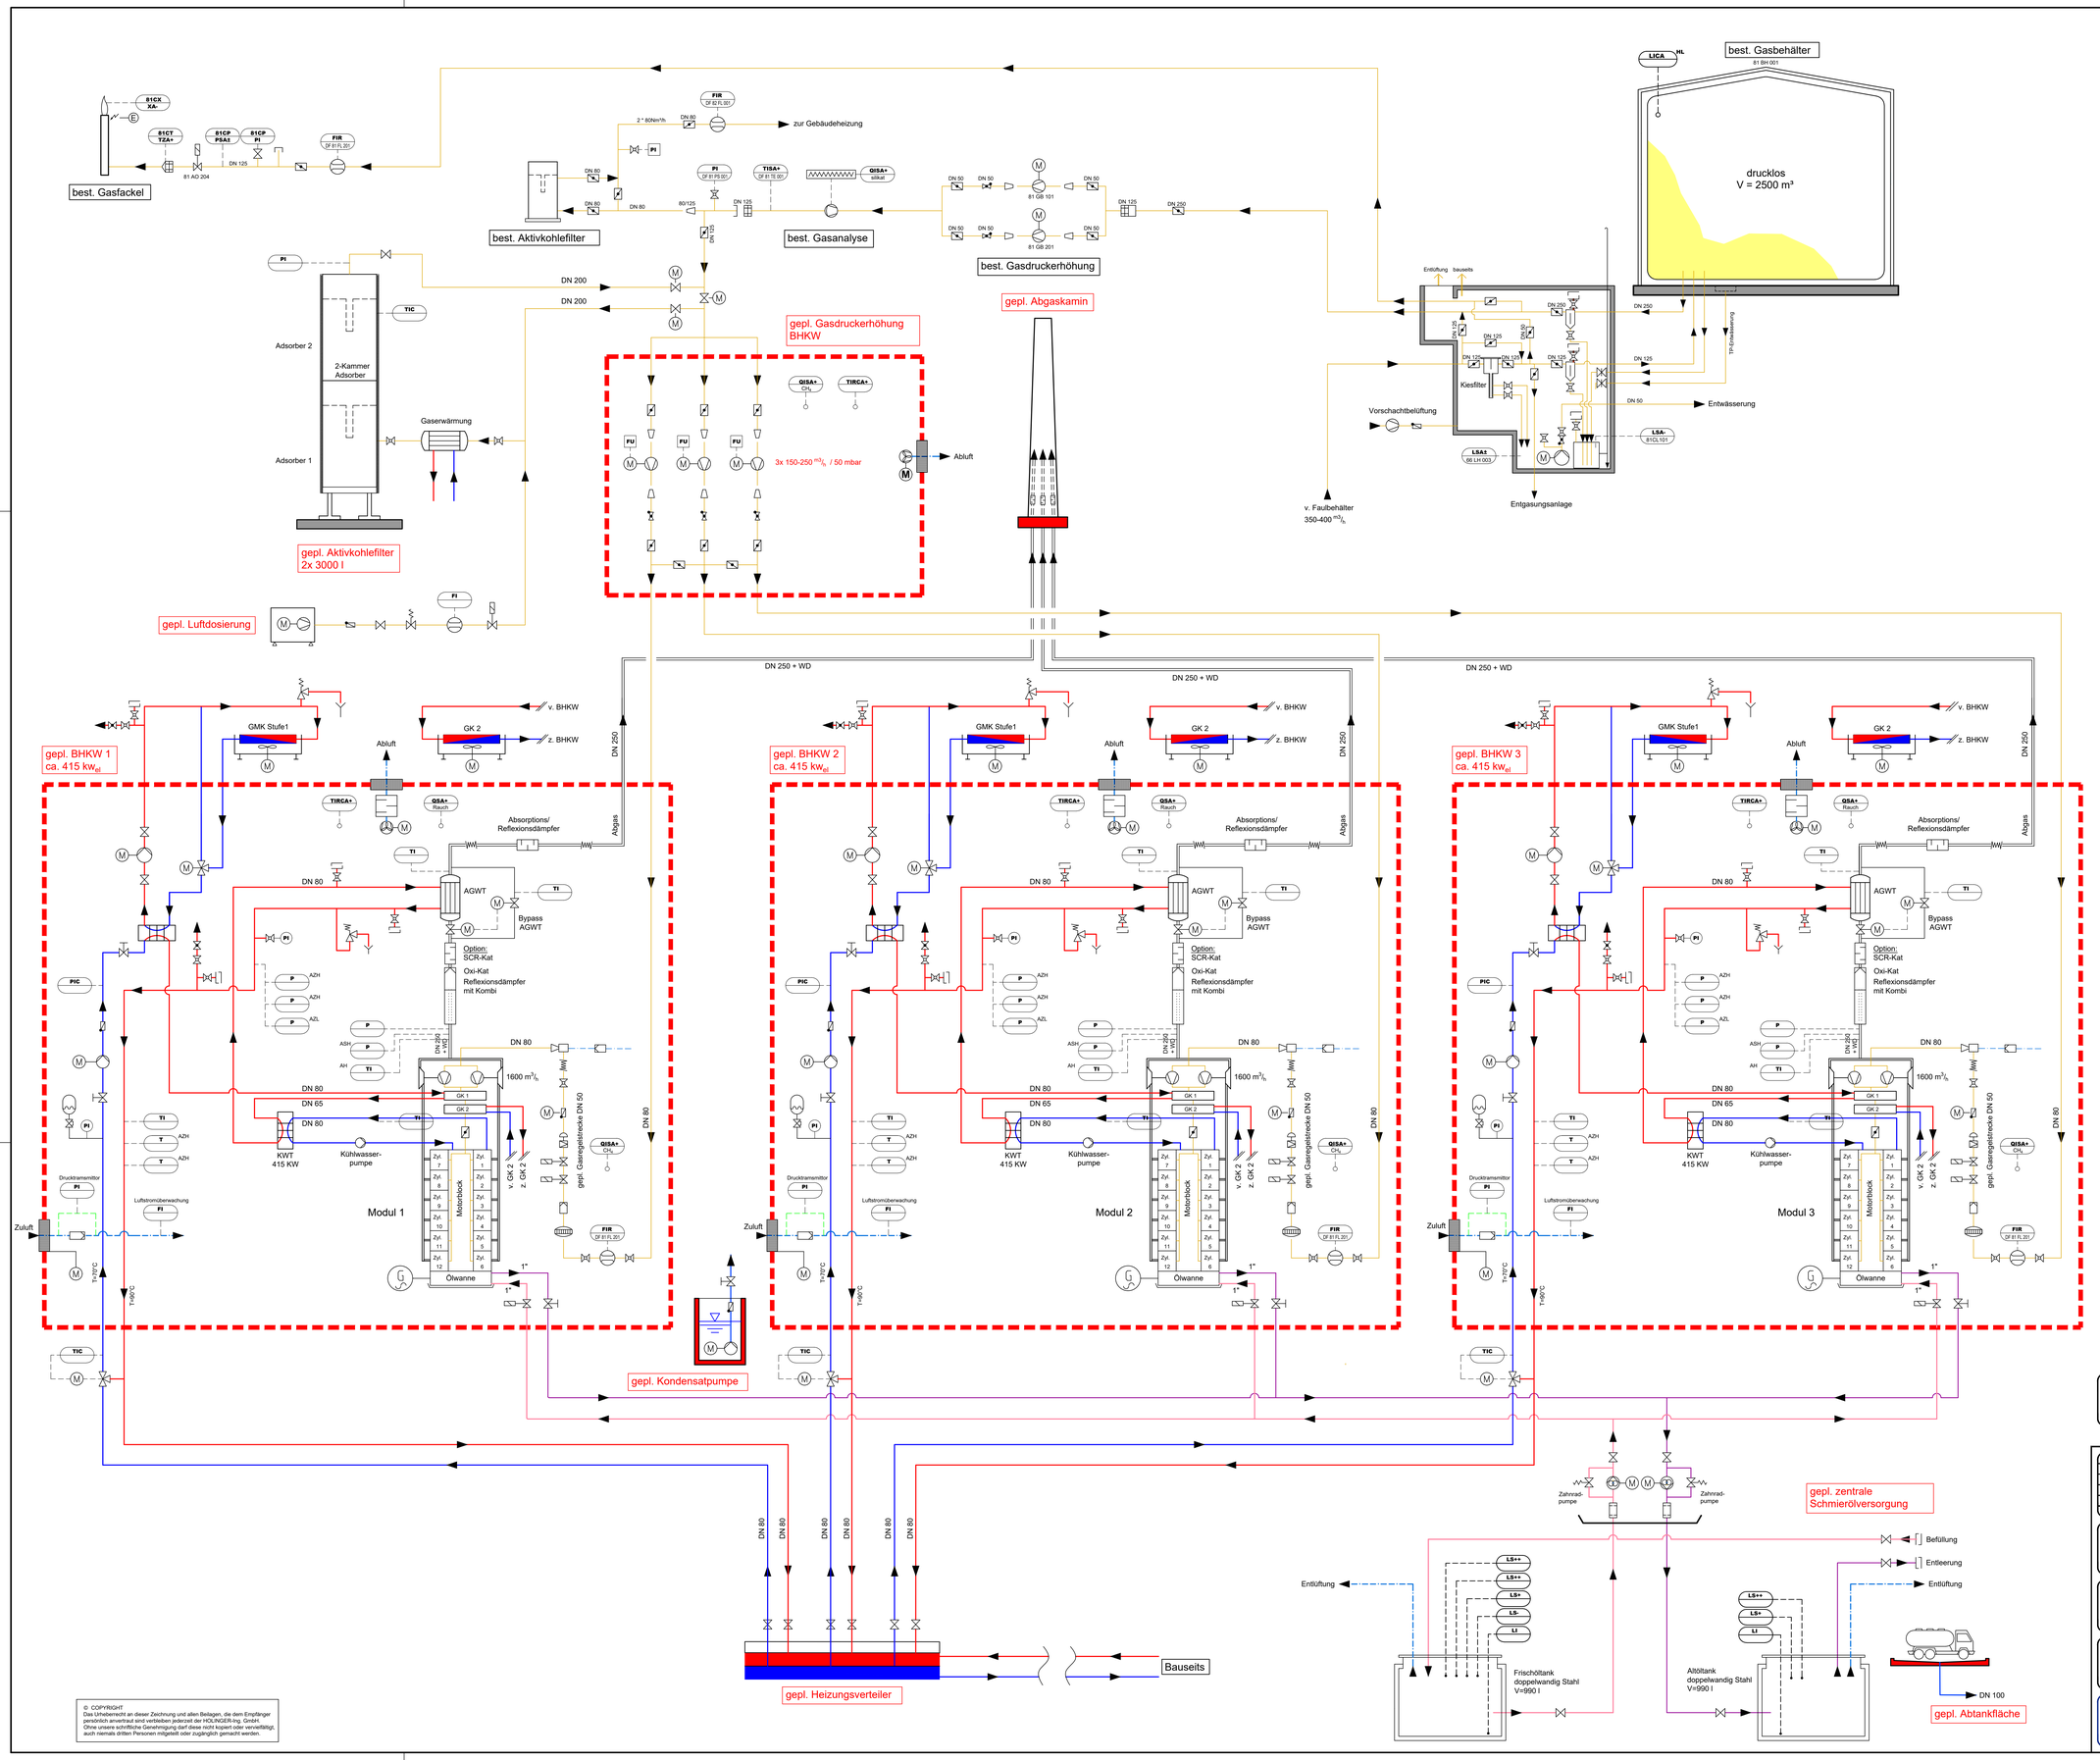

Kennbuchstaben für E-EMSR Technik in R&I Schemas

Auszug aus der DIN EN 62424

	Messgröße	Innerhalb Oval: Regelung	Differenz	Anzeige	Summenbildung	Registrierung	Außerhalb Oval: Alarmierung	oberer Grenzwert	unterer Grenzwert	Schaltfunktion (mehr Stufen/Schaltwert)	Schaltfunktion (Schaltwechselwert)
Verarbeitung		C	D	I	Q	R	A	H	L	S	Z
Analyse	A										
Dichte	D										
Durchfluss	F										
Handeingriff	H										
Füllstand	L										
Druck	P										
Qualitätsgröße	Q										
Drehzahl	S										
Temperatur	T										
Frei verfügbar	X										

P IRC
AKZ-Nummer
AHL
Messgröße
Verarbeitung
Verarbeitung

VORABZUG
Bearbeitungsstand: 13.11.2024

zur Bauausführung freigegeben

P:\Merklingen\750_KW Göppingen Neubau BHKW-Anlage\3_CAD\31_ACAD\315_Lph\5\DEM750_A_Verfahren+MSR-Schema

Index		Name	Datum

Bauherr: SEG Stadtentwässerung Göppingen

Stadtentwässerung Göppingen

Plan-Nr.: A-DEM750-01.09.01

Maßstab: M = o. M

Projekt: Ausführungsplanung
Klärwerk Göppingen
Erneuerung BHKW-Anlage

bearb.: ZAJ/DAME

gez.: SED/JAK

Datum: 06/2024
Plotdatum: 13/12/2024

Plan: Verfahrens-und MSR-Schema

Planverfasser: ----------

HOLINGER Ingenieure GmbH
Robert-Bosch-Straße 21, 89188 Merklingen
Telefon +49 7337 9611-0, Fax +49 7337 9611-30
merklingen@holinger.com
Zertifiziert ISO 9001:2015

HOLINGER the art of engineering

© COPYRIGHT
Das Urheberrecht an dieser Zeichnung und allen Beilagen, die dem Empfänger persönlich anvertraut sind verbleiben jederzeit der HOLINGER-Ing. GmbH.
Ohne unsere schriftliche Genehmigung darf diese nicht kopiert oder vervielfältigt, auch niemals dritten Personen mitgeteilt oder zugänglich gemacht werden.

de.holinger.com