


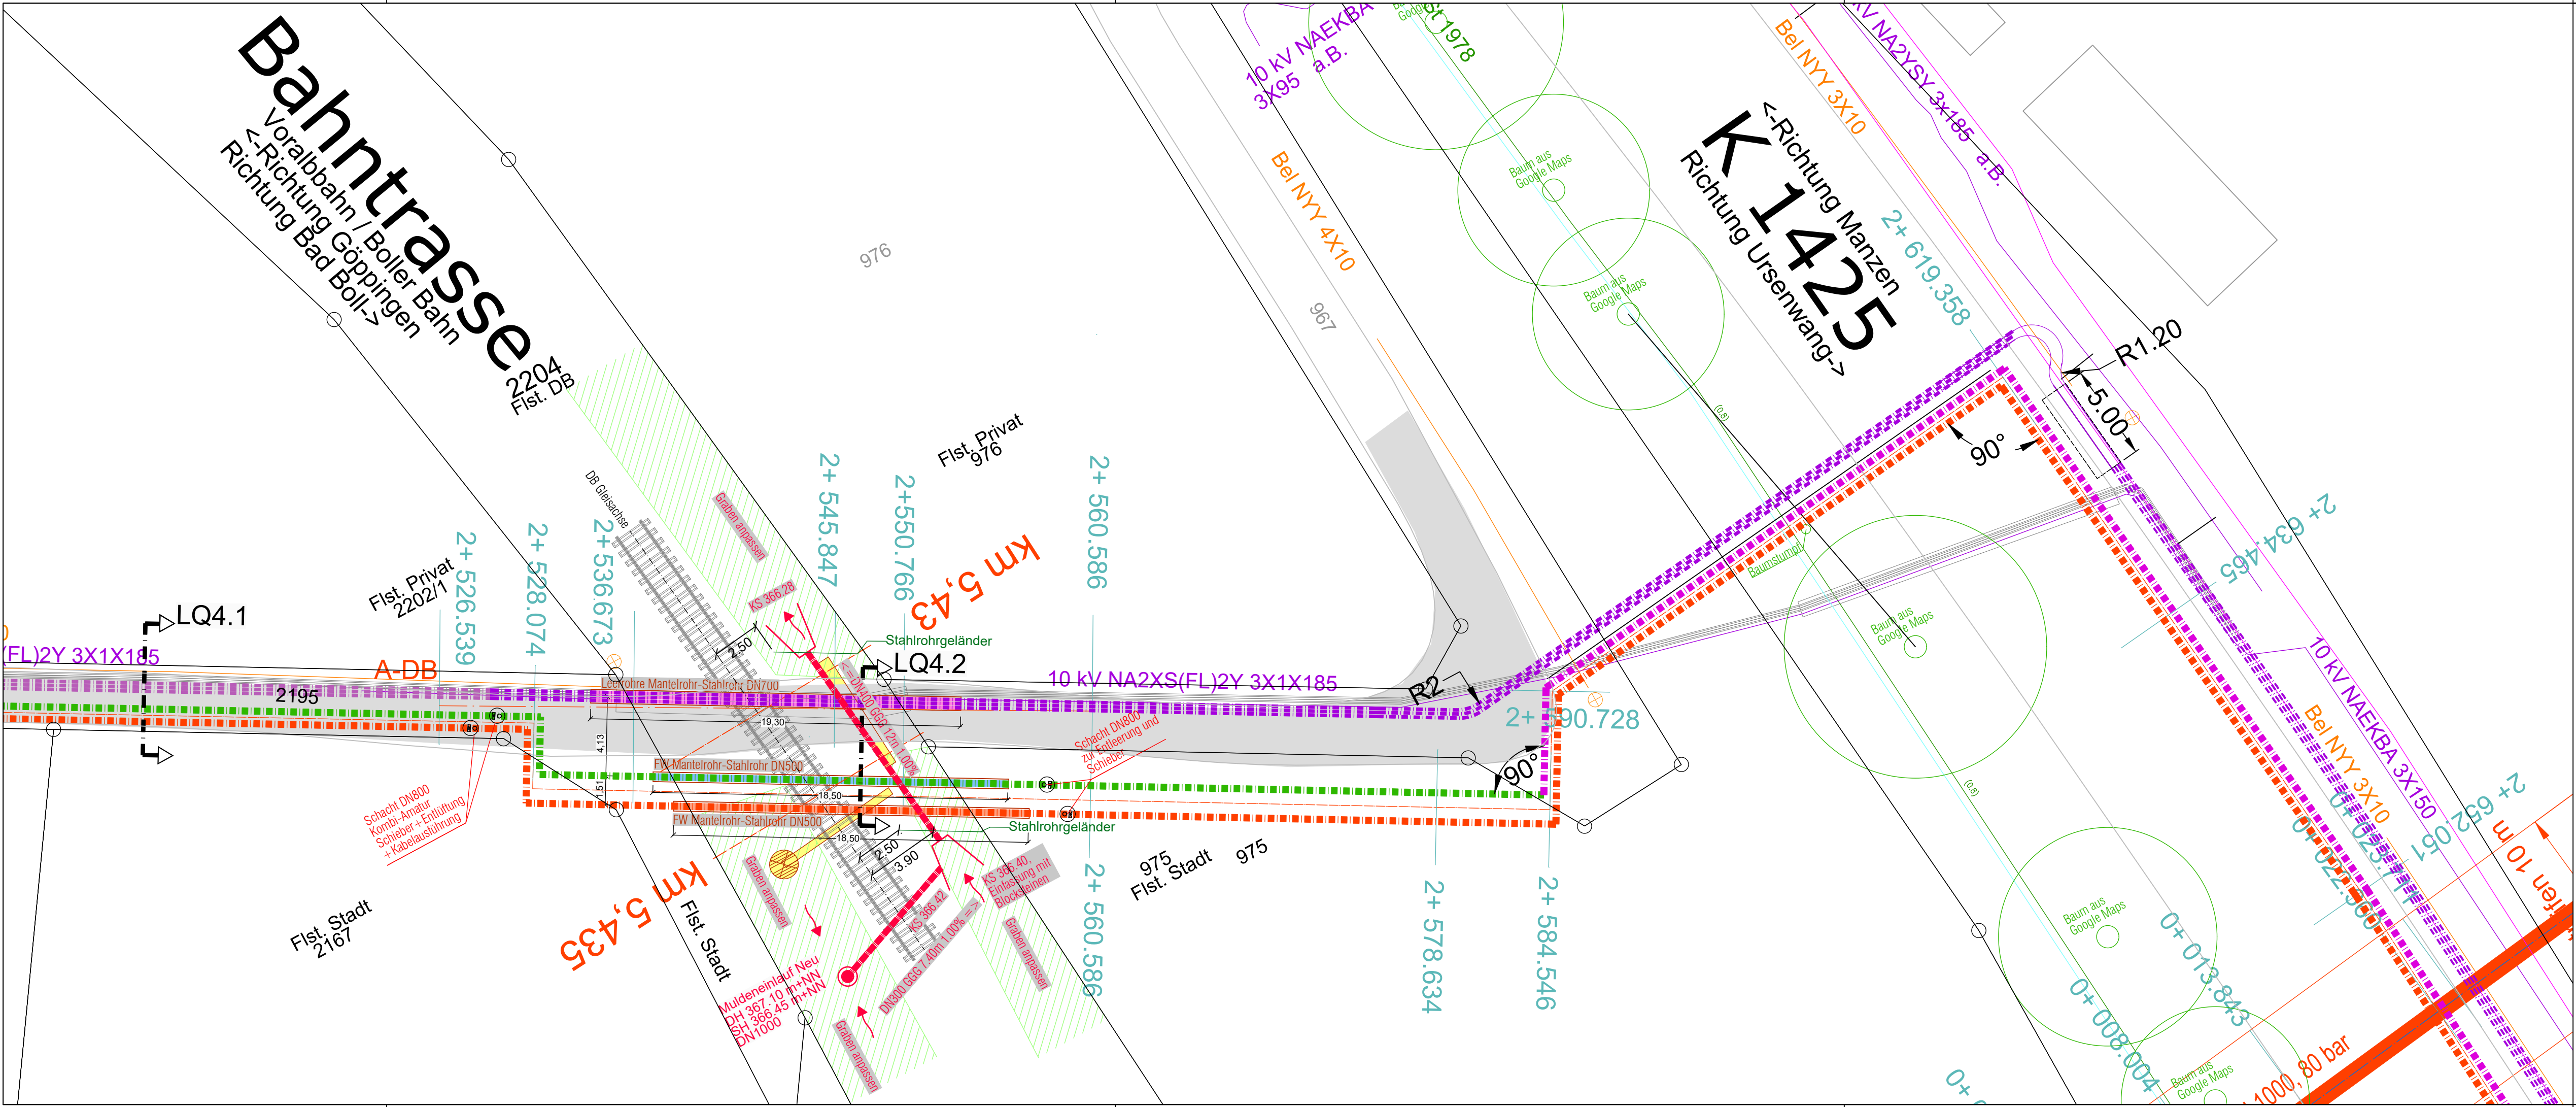

PLANUNG

FW-Leitung RL

Schnittachse A-DB

FW-Leitung VL

Leerrohre

Kanal

entfallende Leitung

/

/

/

/

/

FW-Leitung RL mit Mantelrohr

FW-Leitung VL mit Mantelrohr

Leerrohre im Mantelrohr

Koordinatensystem:
ETRS89/UTM (ohne führende Zonenkennziffer 32 bei Rechtswert)

C		
B		
A		
Index	Datum	Änderungen

AUSFÜHRUNGSPLANUNG

Bauherr

Stadtwerke Göppingen
Großbeislinger Straße 30
73033 Göppingen
Tel.: 07161/6101-0
E-Mail: info@stadtwerke-goeppingen.de

Anerkannt: Göppingen, den

Planer

INGENIEURBÜRO
WOLFGANG BÜRKLE
Beratender Ingenieur
Tiefbau/Verkehrswesen

Nördliche Ringsstraße 33
73033 Göppingen
Tel.: +49 7161 500 96 - 0
E-Mail: info@buerkle-ingenieure.de

Gefertigt: Göppingen, den 29.05.2026

Projekt

Wärmebackbone Süd
von MHKW bis Ursenwang

Plan

Lageplan
DB-Querung bei Bahn-km 5,43 (Fist. 2204)

Sämtliche Maße sind vom ausführenden Unternehmer am Bau verantwortlich zu prüfen !!! Alle Höhen im Neuen System	Maßstab				Datum				gezeichnet			
	1:200				11.09.2026				SKo			
	Proj.Nr.				Plan Nr.				Ind.			
	2 0 2 5 0 6 0 0				G P 0 6 0 0 1.12				-			