

2.1	CÜS Chemie Übungsraum
2.2	Tafelanlage / Projektionsfläche
2.3	Versorgungsschrank
2.4	Deckenversorgungssystem G+E
2.5	Lehrerexperimentierlabor Techn. Keramik 195x75
2.6	Demonstrationsabzug
2.7	15 x Schülerisch VBK 120x60
2.8	Schülerisch VBK 120x60, höhenverstellbar
2.9	32 x Schülerstuhl
2.10	Arbeitsplatz mit Spülbecken
2.11	3 x Schülerabzug
2.12	Schrankwand
2.13	Arbeitsplatz mit 2 Spülbecken
2.14	Sideboard
2.15**	Periodensystem Wandkarte
2.16	Sicherheitsausrüstung
**	Beschaffung durch Auftraggeber im Bestand vorhanden

3.	Chemie-Sammlung/Vorbereitung	
3.1	Wandarbeitstisch	
3.2	Fahrtilsch V9K 90x75	
3.3**	Fahrtische	
3.4	Wandzubig	
3.5	Chemikalienschrankblock	
3.6	Schrankblock	
3.7	Arbeitstisch	
3.8	Schreibarbeitstische	
3.9*	3 x Arbeitstisch	
3.10	Wandkonsole	
3.11	Sicherheitsausstattung	
**	Beschaffung durch Auftraggeber	
*	Im Bestand vorhanden	
		Entst. Stichung
Die Trennwände mit Schiebetüren in den Vorbereitungsräumen kommen nicht zur Ausführung. Die Anforderung die Flüssigkeiten über die Vorbereitungsfläche frei zu halten, ist durch HoHy in der Betriebsbeschreibung mitzuteilen.		
		02.02.24

4.1.	CLS Chemie Lehrsaal
4.1*	Tafelanlage / Projektionsfläche
4.2	Lehrerexperimentierlabz Techn.Keramik 225x75
4.3	Demonstrationsabzug
4.4A	4 x Schülerübungstisch VBK
4.4B	4 x Schülerübungstisch VBK mit Becken
4.5*	32 x Schülerstuhl
4.6	Arbeitsstich mit Spülbecken
4.7	Schrank
4.8	Schrankwand
4.9**	Periodensystem auflappbar
4.10	Sicherheitsausrüstung
* *	Beschaffung durch Auftraggeber
	Im Bestand vorhanden

[illegible][illegible]

Elektro-Anschlusspunkte:

- ER1 Mobilverteiler Versorgungsschrank
- ER2 Lehrervermerfenstisch
- ER3 Demonstrationsleuchte
- ER4 3x Schülerleuchte
- ER5 Arbeitstisch Durchlaufheizer
- ER6 Mobilwagen Wandarbeitstisch
- ER7 Wandarbeitstisch Durchlaufheizer
- ER8 Wandabzug
- ER9 Möbelsystem Schrankwand / PA F90-Schränke
- ER10 Kühlschrank-Trockenschrank
- ER11 Elektrokaln Schreibarbeitsplätze
- ER12 Lehrervermerfenstisch
- ER13 Demonstrationsabzug
- ER14 4 x Schülerbüngstisch
- ER15 4 x Schülerbüngstisch











Elektronikschutts

nach VDE0170 T23 und des jeweiligen Angaben des Mitbewerbers:
 Freileitungsschutzkabel
 AC-220V oder DC-240V oder gemäß
 Anforderung nach Mitbewerber

Nr.-Aus H = ca. 1,8 m FKABO

ZSVI / FA Steuerung mit 5 Stufen der Seilhaltung
 Nachbau Tisch für die Seilführung des Greifzuges
 Des Weiteren sind die Seile über dem Greifzug
 am Ende bis zu Pfeiler, sowie eine Seilführung
 über einen Seilführungsrollen angeordnet.

Auf ausdrücklichem Wunsch der Nutzer, wurde an der Tafelwand eine Laborspüle vorgesehen und der Abzug nach vorne Richtung Schülertische verschoben - das Fenster kann daher nicht geöffnet werden !

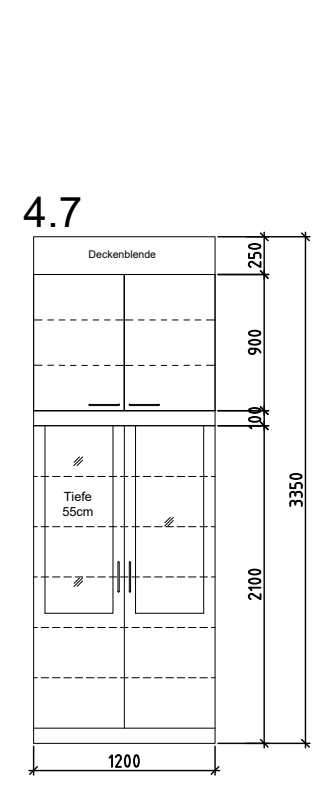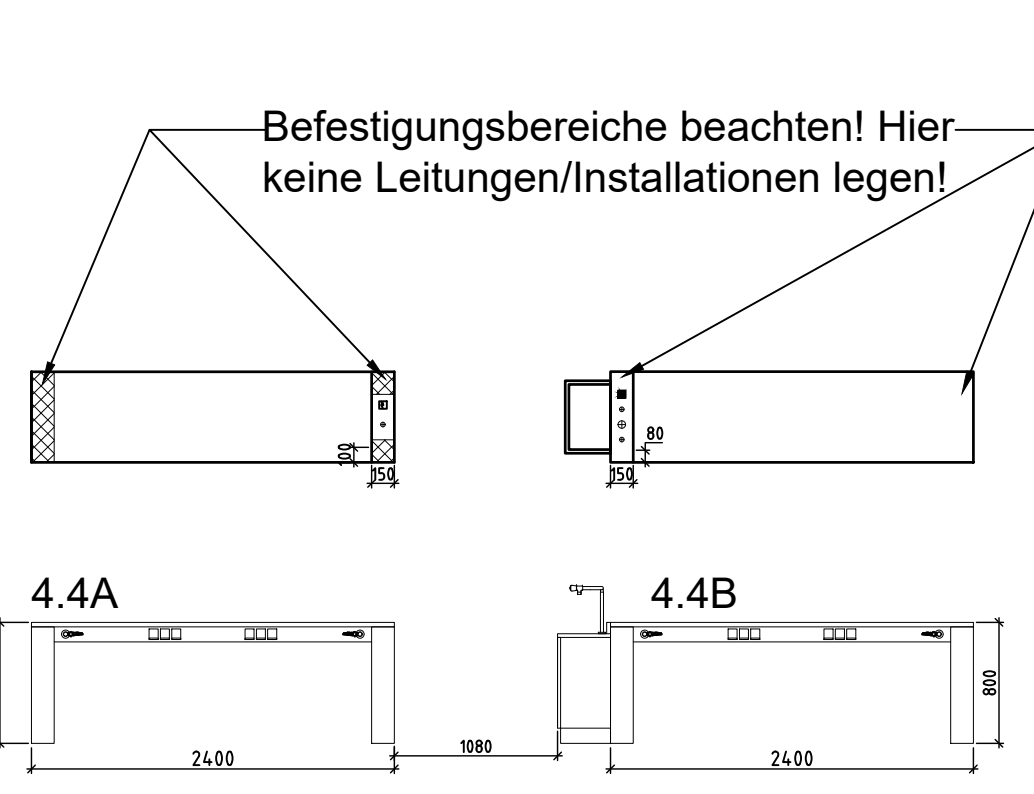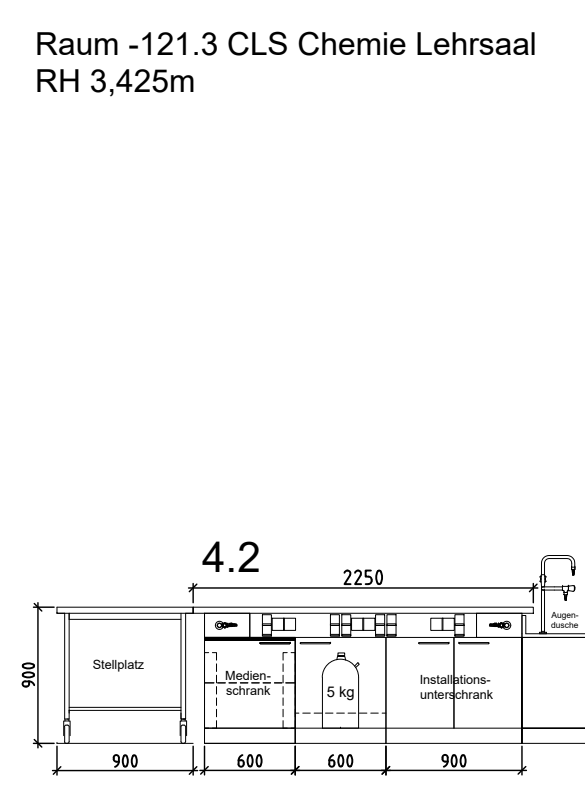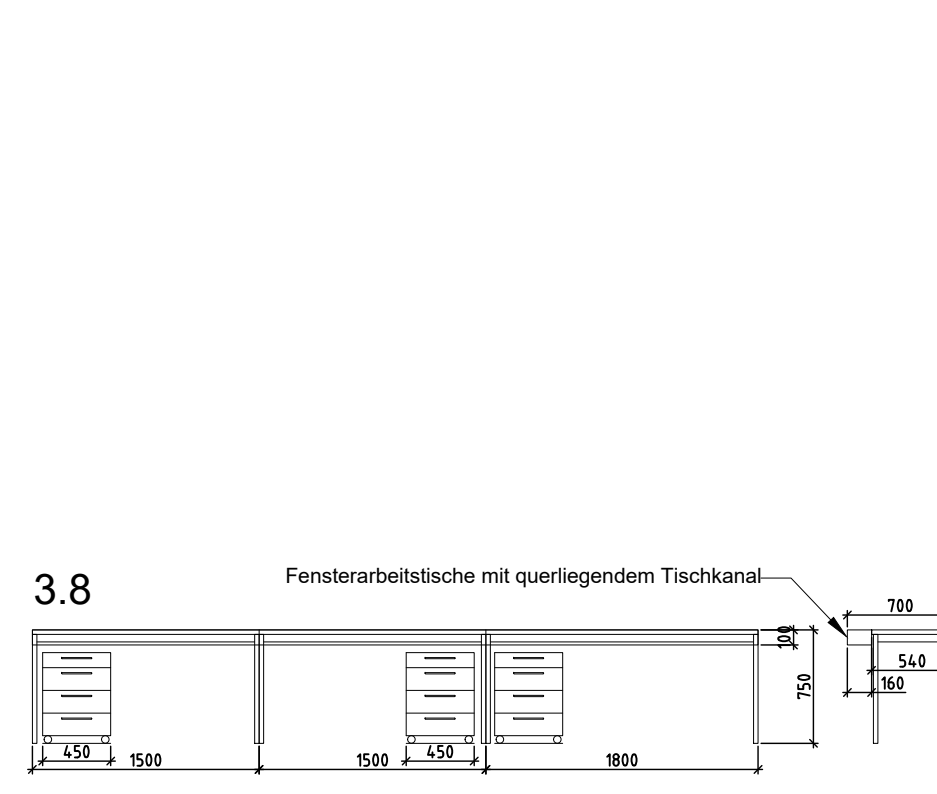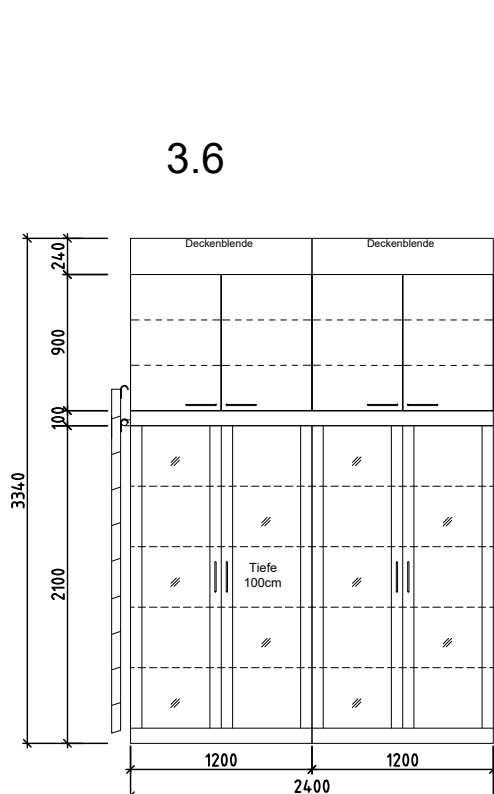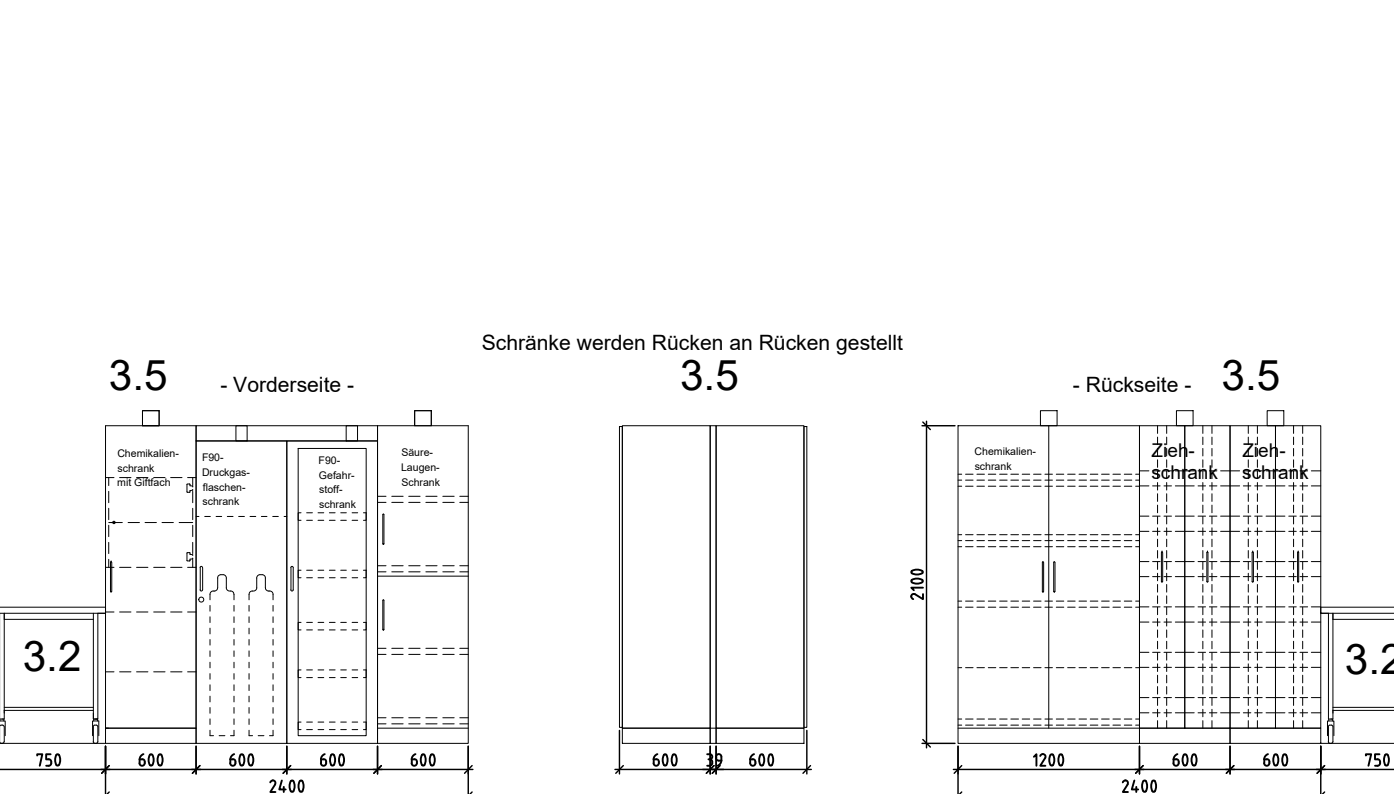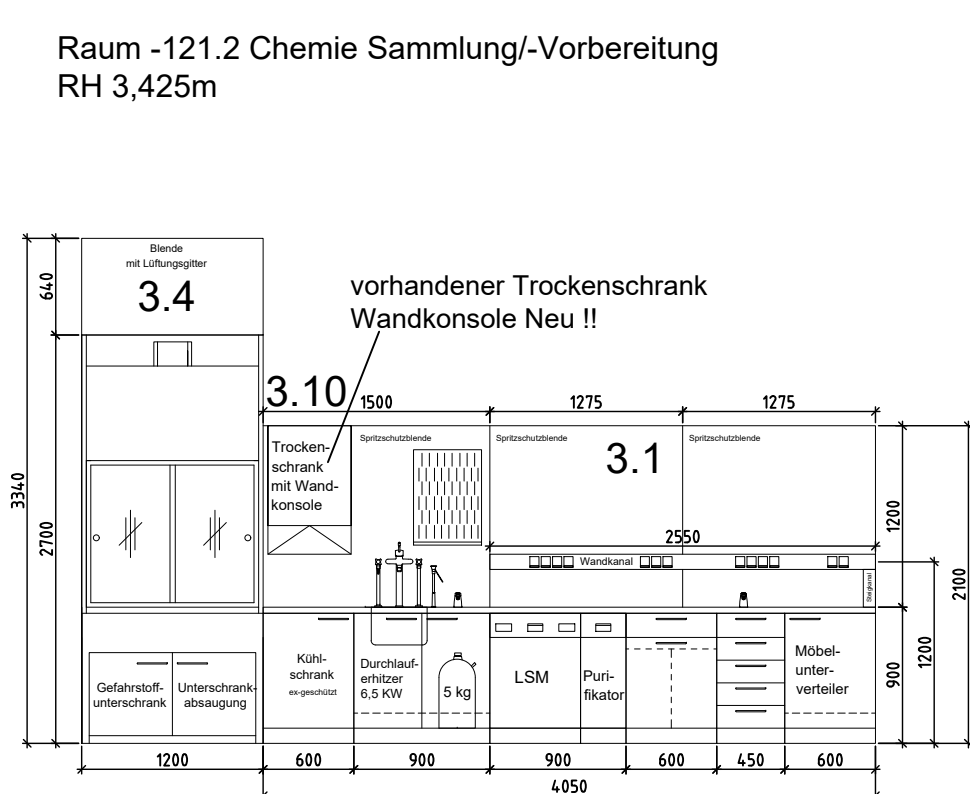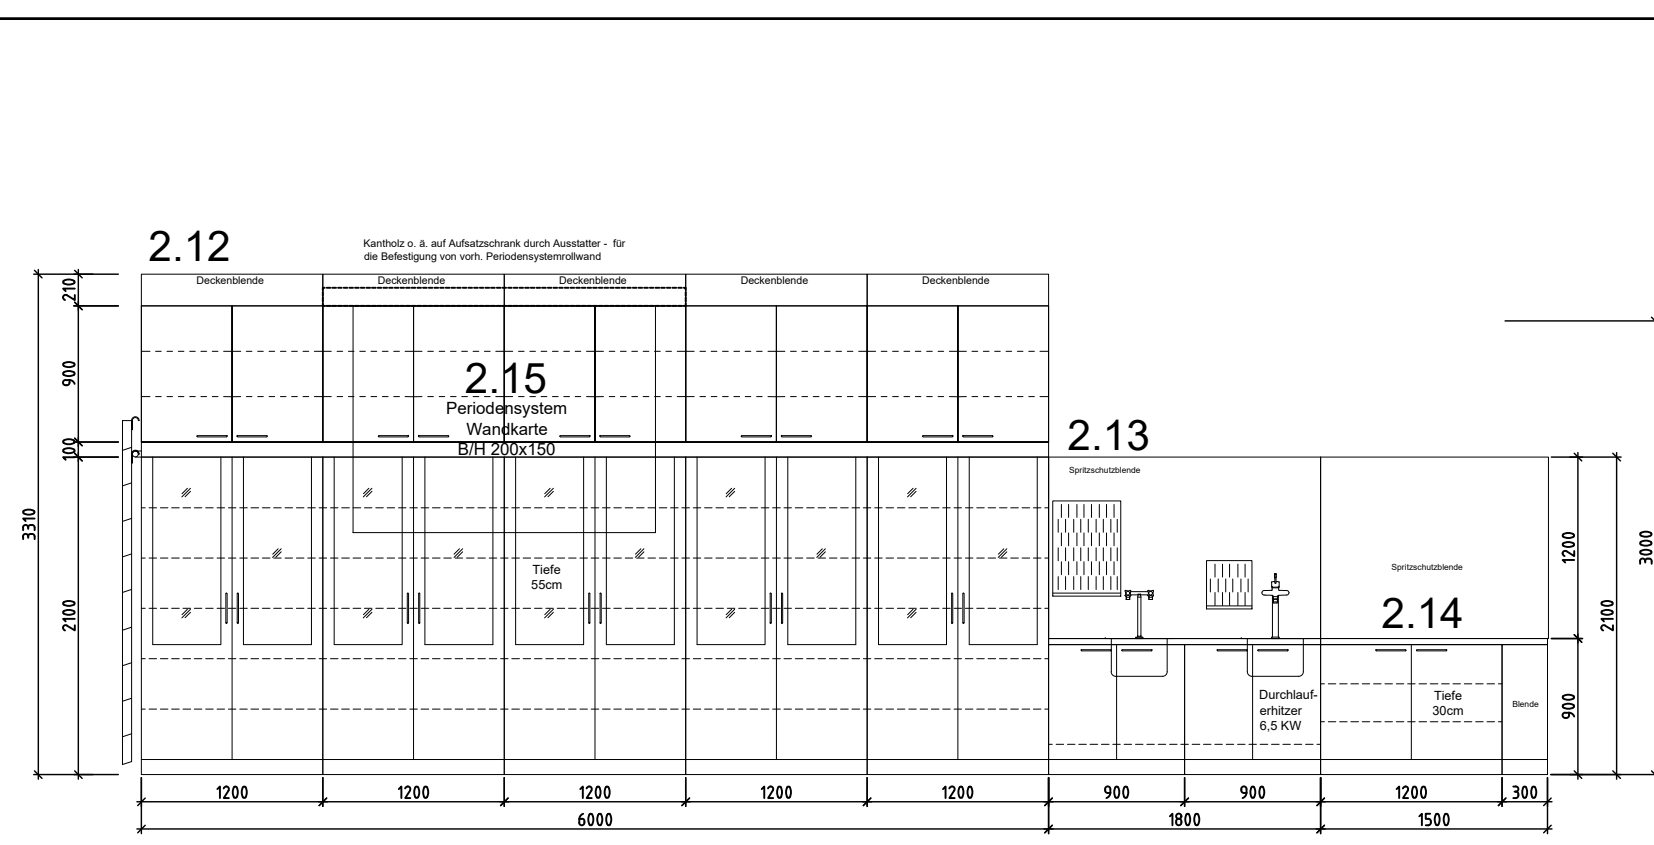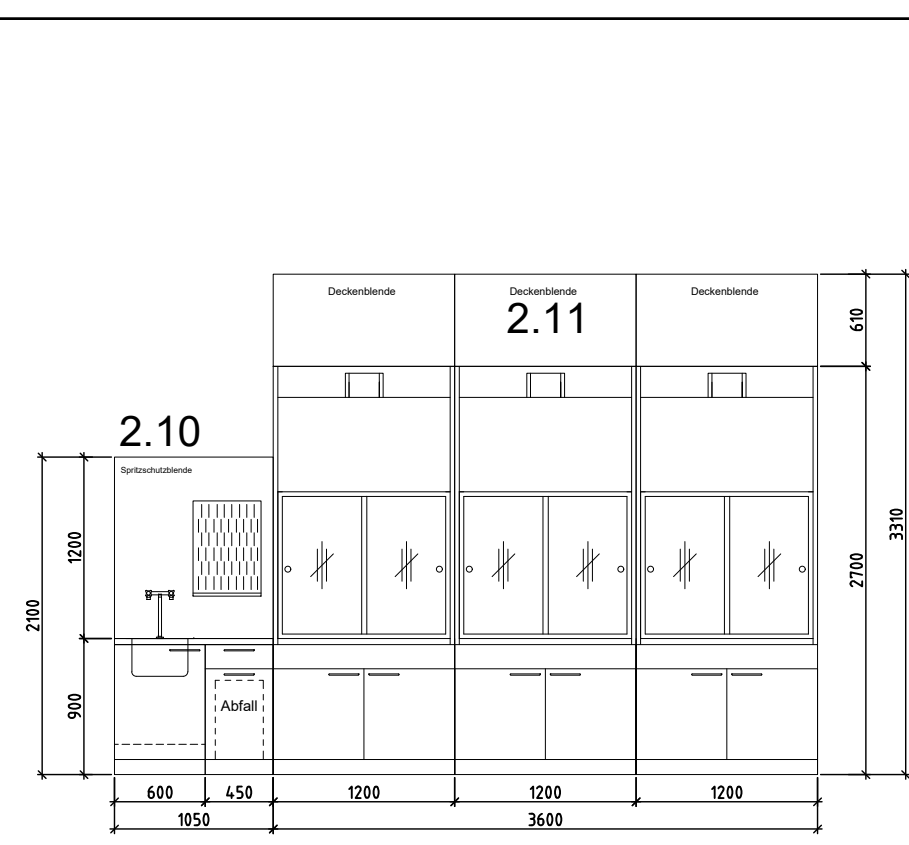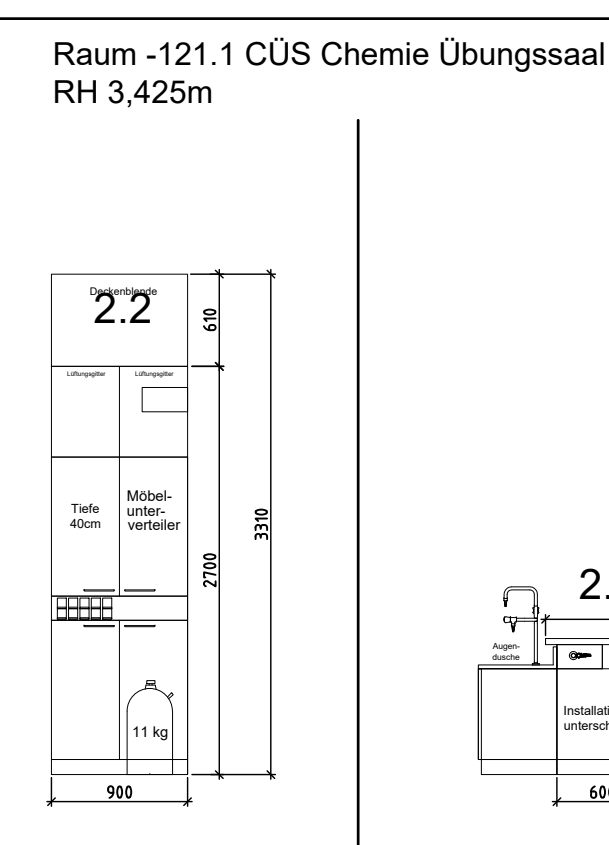

Objekt:
Hohenstaufen-Gymnasium Göppingen
Hohenstaufenstr. 39
73039 Göppingen

Projekt:
Sanierung Fachräume

Planinhalt:
Chemie
JG1
Aufsicht + Ansichten

Stadt Göppingen vertreten durch:
Fachbereich 6 Immobilienwirtschaft
Nördliche Ringstraße 35
73033 Göppingen