
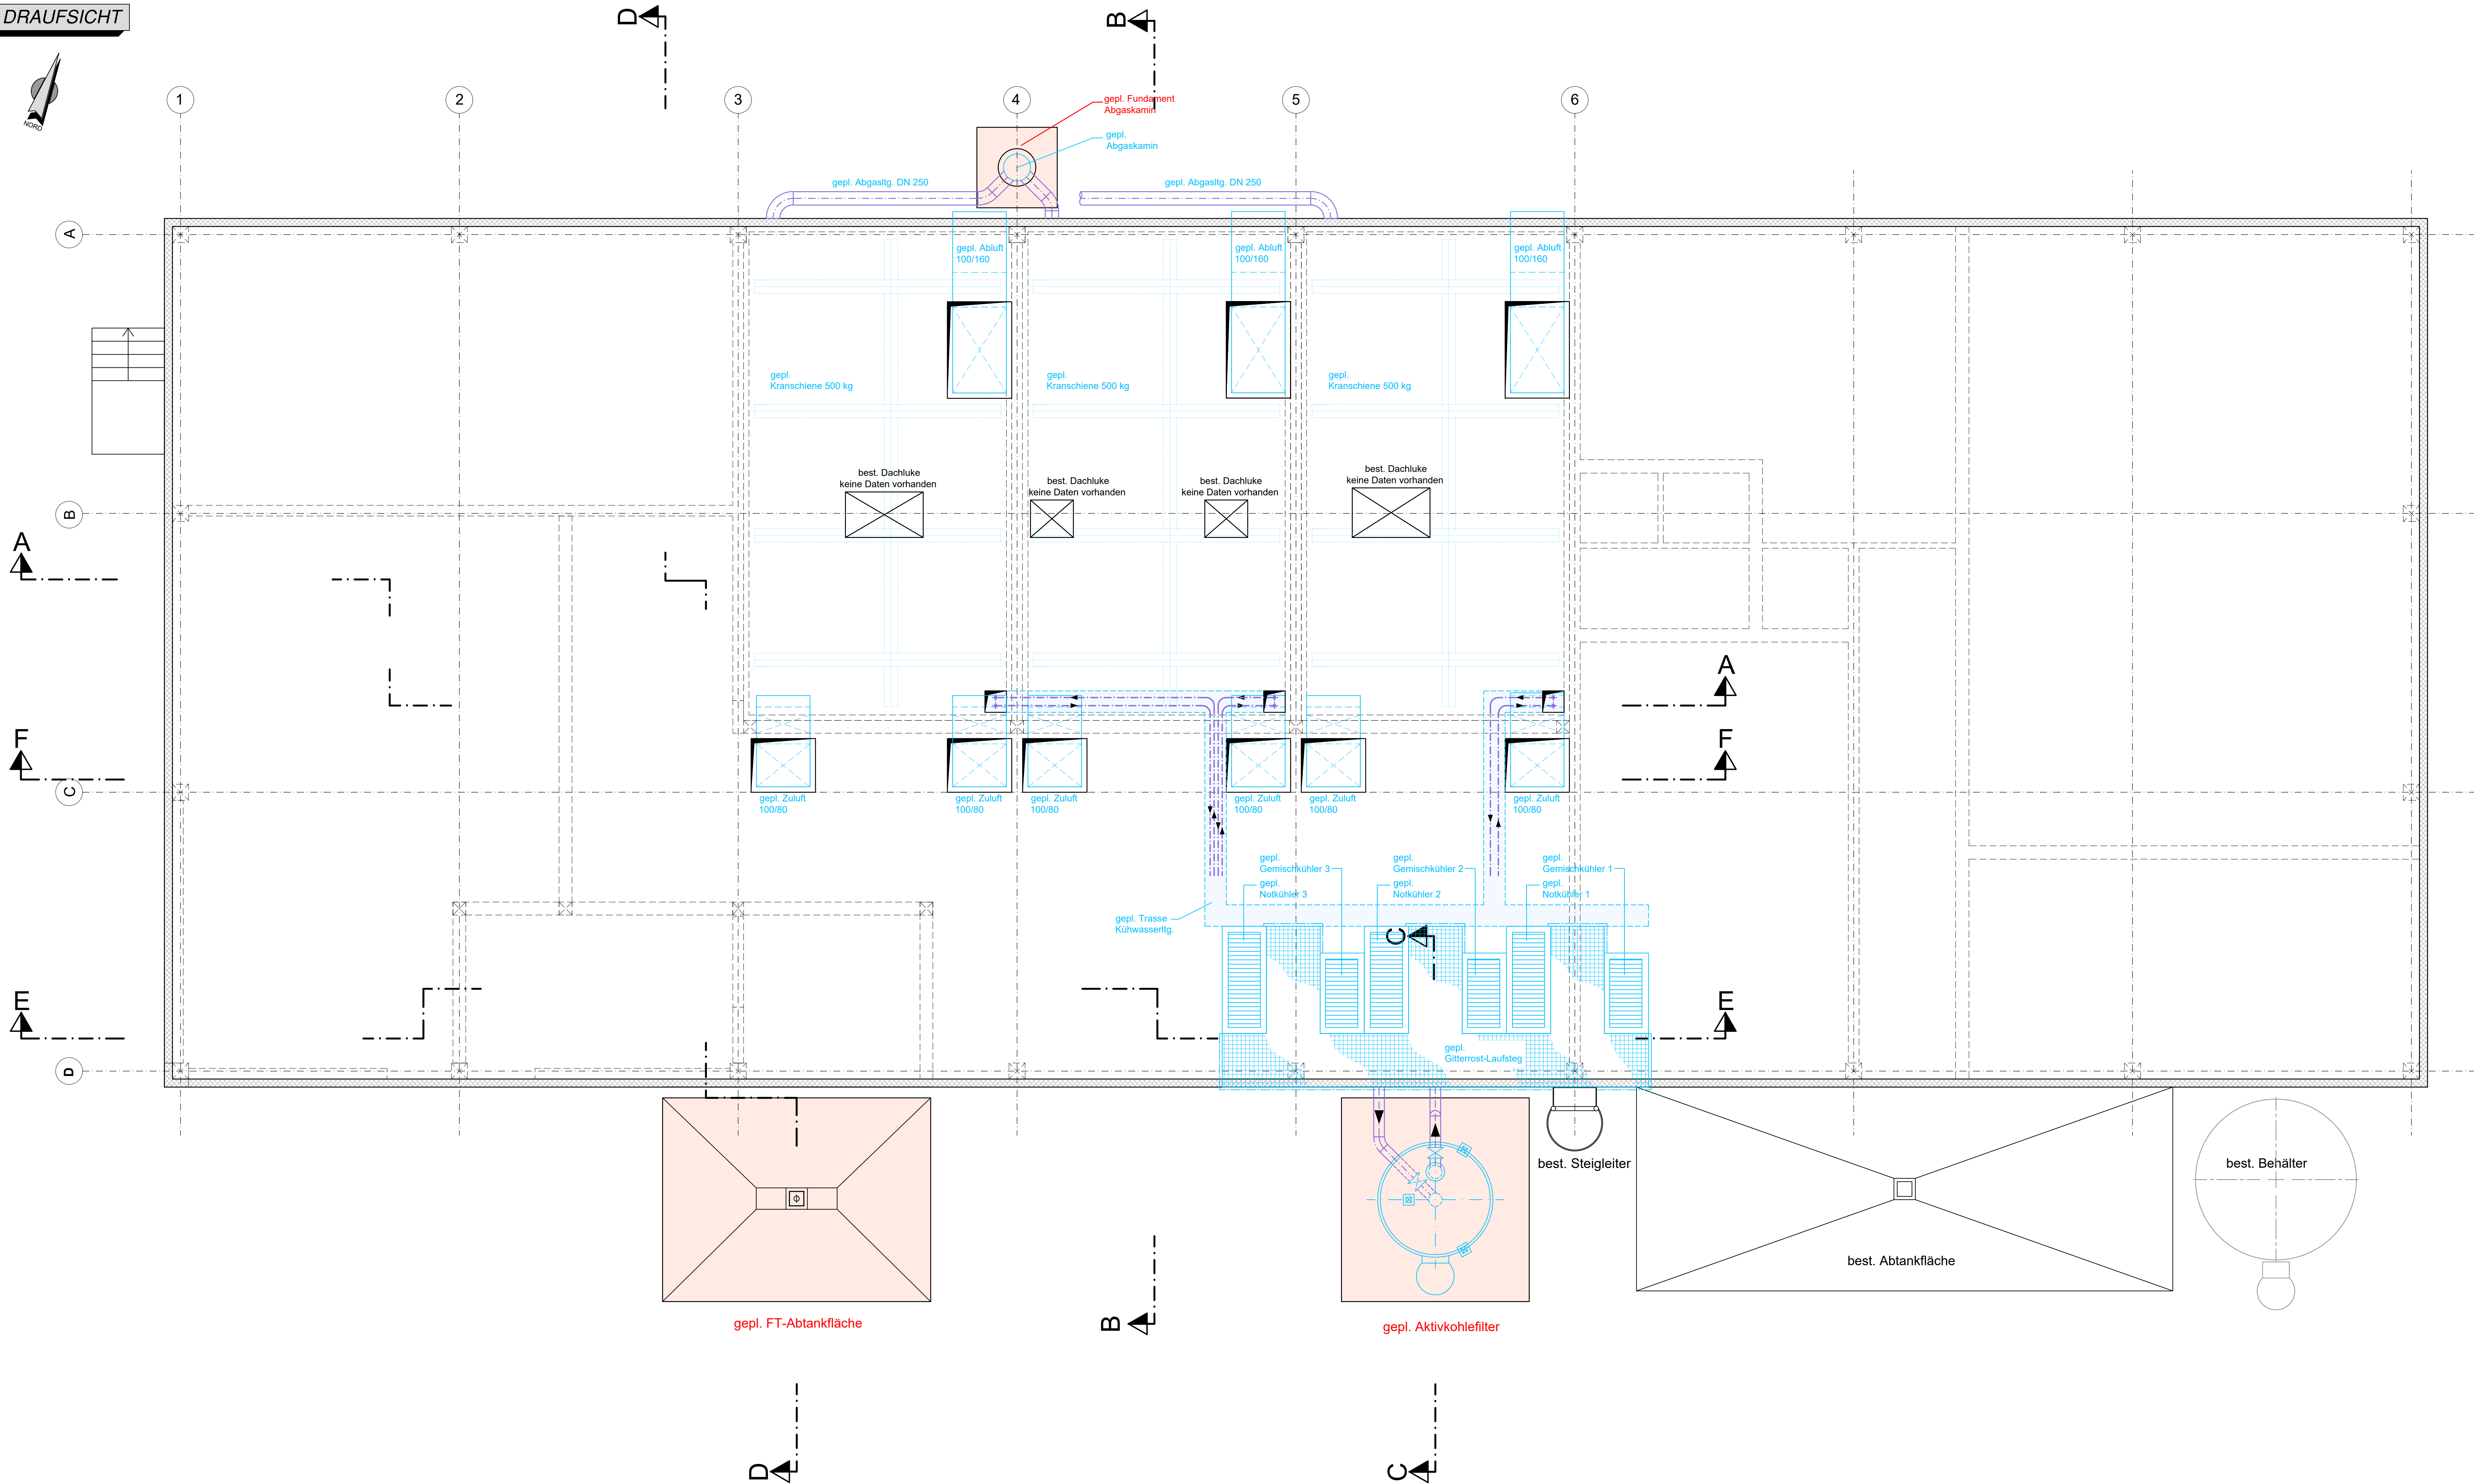


DRAUFSICHT

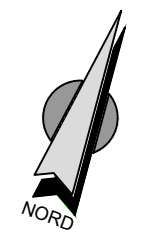

LEGENDE

- Bestand
- Neubau / Umbau
- gepl. Mauerwerk
- gepl. Stahlbeton
- gepl. Klärtechnik
- Abbruch

Achtung!
Ausparungs- und Montagepläne der Einrichtungsfirmer beachten.
Sämtliche Maße sind Fertigmaße. Sie sind vom Unternehmer am Bau zu prüfen.
Für die Stärke der Bauteile ist die statische Berechnung maßgebend.
Alle vom Wasser benetzten Ecken und Kanten sind aus- bzw abzurunden.
Wandkanten sind stumpf (Dreikantleisten) auszuführen.

VORABZUG
Bearbeitungsstand: 07.02.2025

Zur Bausausführung freigegeben

| | | | | | | | |
|---------------------------------|--|--|--|------------------------|--|----------|--|
| Index | | | | Name | | Datum | |
| Bauherr | | | | Plan-Nr. | | Datum | |
| SEG Stadtentwässerung Göppingen | | | | A-DEM750-01-05-02 | | M = 1:50 | |
| Projekt | | | | Ausführungsplanung | | bearb. | |
| Klärwerk Göppingen | | | | Erneuerung BHKW-Anlage | | ZAJ | |
| Plan | | | | Umbau Lagerhalle | | Datum | |
| Draufsicht | | | | SED/JAK | | 06/2024 | |
| | | | | Planverfasser | | | |
| | | | | | | | |

© COPYRIGHT
Das Urheberrecht an dieser Zeichnung und allen Beilagen, die dem Empfänger persönlich anvertraut sind, verbleibt bei der HOLINGER Ing. GmbH.
Ohne unsere schriftliche Genehmigung darf diese nicht kopiert oder vervielfältigt, auch niemals Dritten Personen mitgeteilt oder zugänglich gemacht werden.

HOLINGER Ingenieure GmbH
Raben-Bach-Str. 11, 73188 Metzingen
Telefon +49 7147 9511-0 Fax +49 7147 9511-10
metzingen@holinger.com
Zertifiziert ISO 9001:2015

HOLINGER
the art of engineering