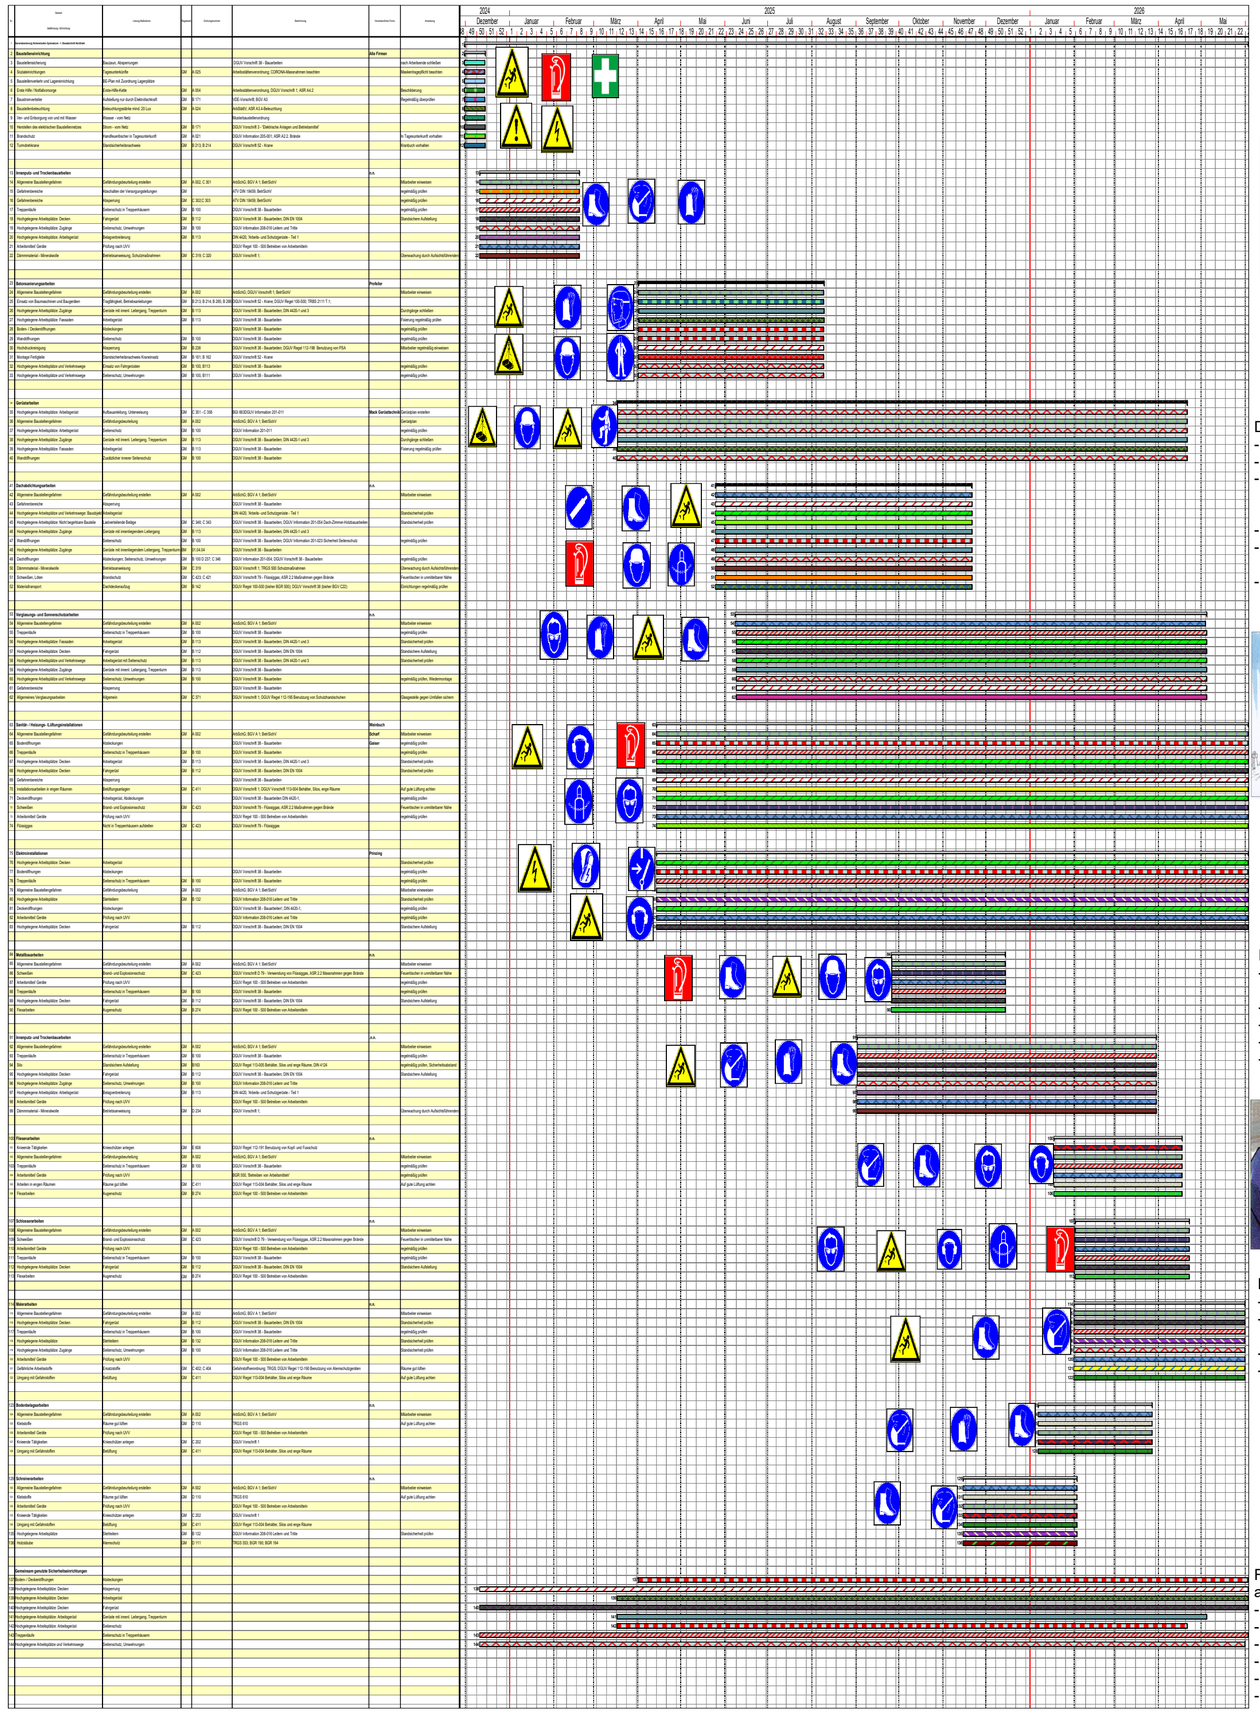

Betonsanierungsarbeiten

- Seitenschutz ab 2,0 m, ab 1,0 m bei Treppen und Wandöffnungen
- Arbeits- Fanggerüste bei hochgelegen Arbeitsplätzen montieren
- Hochdruckreinigung Arbeitsbereiche absperren
- Schläuche sicher führen
- pers. Schutzausrüstung: Helmpflicht, Schutzhandschuhe Sicherheitsschuhe S3, Gehörschutz

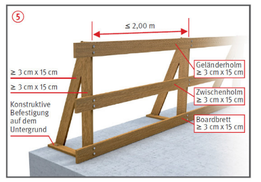

Gerüstarbeiten (DGUV Information 201-001)

- Gerüstplan erstellen
- Gerüstfreigabeschein anbringen
- Fassadengerüst mind. Gruppe 3
- Innerer Seitenschutz (>30cm) anbringen
- pers. Schutzausrüstung: Helmpflicht, Anseilschutz

Dachabdichtungs- /Flaschnerarbeiten (DGUV Informationten 201-054)

- Dachöffnungen mit Abdeckungen/Schutznetze schließen
- Lichtkuppeln trittfest abdecken
- Materialtransport: Autokran ; Dachdeckeraufzug Arbeitsbereiche absperren, Seitenschutz an oberer Entladestelle anbringen
- Dachrandsicherung anbringen
- pers. Schutzausrüstung: Helmpflicht, Anseilschutz, Schutzhandschuhe
- Brandschutz bei Schweißarbeiten beachten (Feuerlöscher) vorhalten

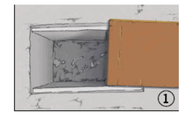

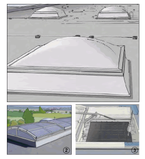

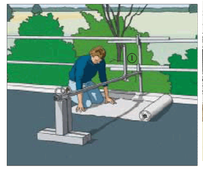

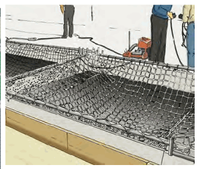

Fenster- /Fassadenarbeiten (DGUV Vorschrift 38)

- Wandöffnungen mit innerem Seitenschutz schließen
- Lastklasse des Gerüstes prüfen
- Materiallagerung/-transport: Glasgestelle verwenden
- pers. Schutzausrüstung: Helmpflicht , schnittfeste Handschuhe

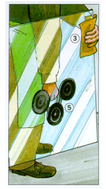

Installationsarbeiten: (DGUV Information 515)

- Geeignete Arbeitsgerüste (keine Leitern) bei hochgelegenen Arbeitsplätzen einsetzen
- Brandschutz bei Schweiß- und Flexarbeiten beachten
- Räume gut lüften
- Gasflaschen gegen Umfallen/Wegrollen sichern
- pers. Schutzausrüstung: Helmpflicht , Schutzbrille, Schutzhandschuhe

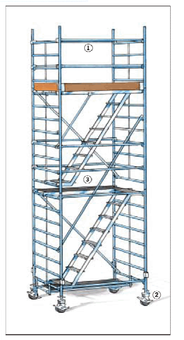

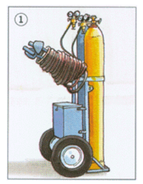

Putz- und Trockenbauarbeiten (DGUV Vorschrift 38)

- Wandöffnungen mit innerem Seitenschutz schließen
- Arbeitsgerüste bei hochgelegenen Arbeitsplätzen einsetzen
- Silos standsicher aufstellen
- pers. Schutzausrüstung: Helmpflicht, Handschuhe, Schutzmaske bei Dämmarbeiten, Schutzbrille

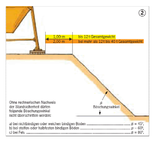

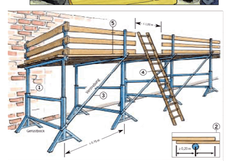

Fliesen-, Maler- und Schreiner- und Bodenbelags-arbeiten: (DGUV Information 212-l 515, DGUV Vorschrift 38)

- Enge Räume gut lüften bei Arbeiten mit lösemittelhaltigen Stoffen
- Rauchverbot beachten
- Bei Schleifarbeiten Geräte mit Absaugeinrichtungen verwenden
- Arbeitsbereiche absperren, Warnschilder aufstellen
- Arbeiten an Treppen: Stehleitern mit Holmverlängerung einsetzen
- pers. Schutzausrüstung: Augenschutz, Atemschutz, Gehörschutz

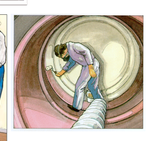

Achtung Baustellenbereich!

Zutritt für Unbefugte verboten!

Warnung vor Gefahrenstelle

Warnung vor Absturzgefahr

Warnung vor schwebender Last

Schutzhelm benutzen

Augenschutz benutzen

Gehörschutz benutzen

Schutzschuhe benutzen

Schutzhandschuhe benutzen

Schutzkleidung benutzen

Jeder Beschäftigte ist verpflichtet, die notwendigen Schutzausrüstungen zu benutzen!

Verhalten bei Unfällen

Ruhe bewahren

1. Unfall melden
   - Telefon: 112
   - WO geschah es?
   - WAS geschah?
   - WIE VIELE Verletzte?
   - WELCHE Art von Verletzungen?
   - Warten auf Rückfragen!
2. Erste Hilfe
   - Absicherung des Unfallortes
   - Versorgung der Verletzten
   - Anweisungen beachten
3. Weitere Maßnahmen
   - Rettungsdienste einweisen
   - Schaulustige entfernen

Verhalten im Brandfall

Ruhe bewahren

1. Brand melden
   - Brandmelder betätigen oder
   - Telefon: 112
   - WER meldet?
   - WAS ist passiert?
   - WIE VIELE sind betroffen?
   - WO ist etwas passiert?
   - Warten auf Rückfragen!
2. In Sicherheit bringen
   - Gefährdete Personen warnen
   - Hilflose mitnehmen
   - Türen schliessen
   - Gekennzeichneten Fluchtwegen folgen
   - Aufzug nicht benutzen
   - Auf Anweisungen achten
3. Löschversuch unternehmen
   - Feuerlöscher, Wendhydrant, Mittel zur Brandbekämpfung benutzen

Brandschutzordnung nach DIN 14096

Auftraggeber
Stadtverwaltung Göppingen
Nördliche Ringstrasse 35, 73033 Göppingen

Projekt / Kommentar
Sanierung des Hohenstaufen-Gymnasiums
Hohenstaufenstrasse 39
73033 Göppingen

Sicherheits- und Gesundheitsschutzplan

bosch + partner
Architektur SiGe-Koordination
Hans-Günter Kielkopf + Parnter
Kuhnbergstraße 16
73037 Göppingen
Fon 07161 / 15 68 98 - 0
Fax 07161 / 15 68 98 - 90

Datum	05.12.2024	Plan Nr.	23127
Autor	U. Höflinger	Plangröße	DIN A0
Dateiname	R:\SiGeKo Aufträge\23127_Göppingen_Sanierung Hohenstaufengymnasium\5_SiGEausführung\SiGE-Plan\24-12-05_SiGE-Plan.pc		